



PLAN DU REZ DE CHAUSSEE
éch : 1/100

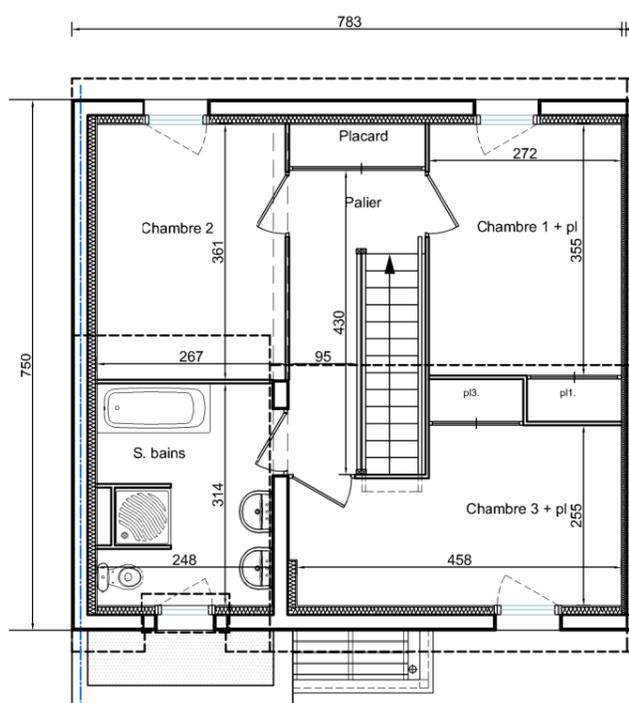

PLAN DE L'ÉTAGE
éch : 1/100

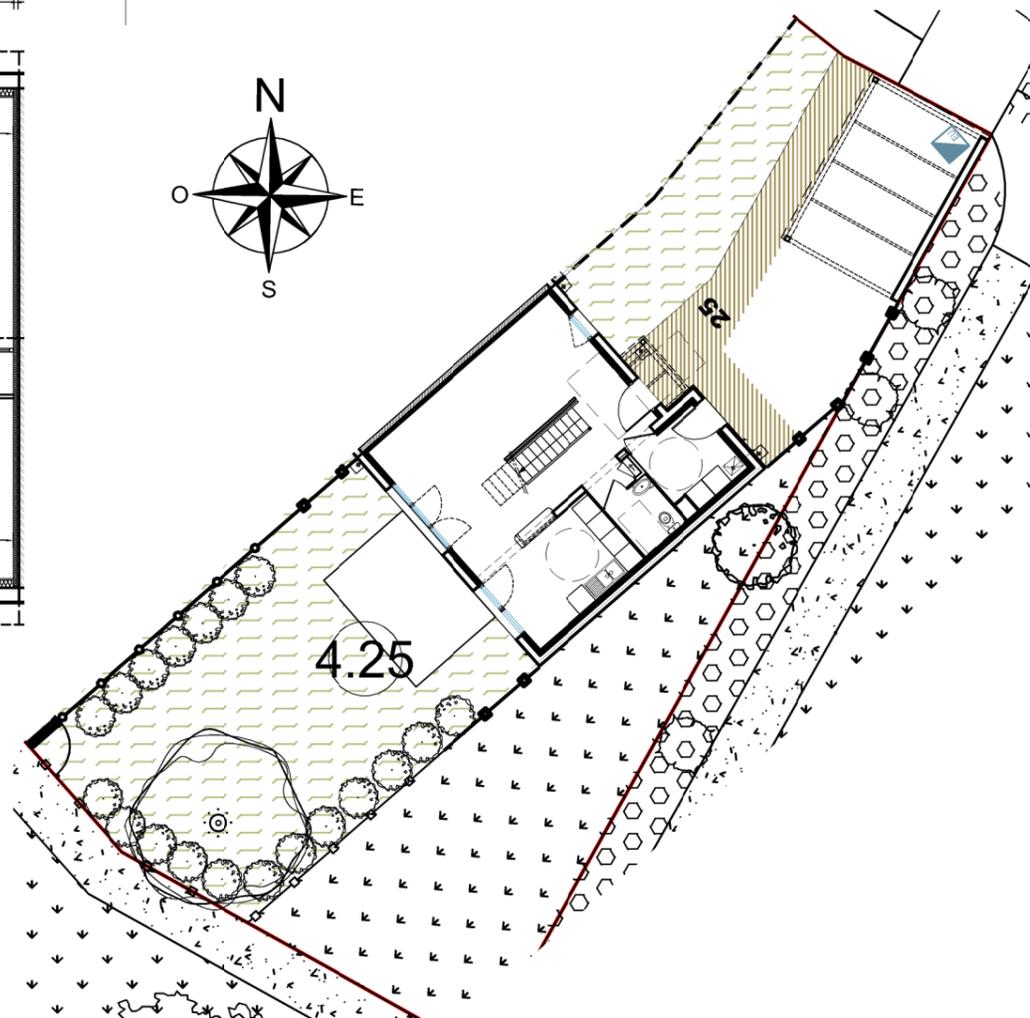

PLAN DE MASSE Superficie de la parcelle : 4.25 : 234m² environ
éch : 1/200

La surface de la parcelle est approximative et sera précisée après bornage
Les surfaces des logements sont données à titre indicatif et sont susceptibles d'être modifiées après établissement des plans d'exécution.


Document graphique

Parcelle N°4.25
Maison de 4 pièces en R+1 - Type 1

Acquéreur:

4P Type 1 - extrémité 25		
	S.hab	S.utile
RDC	48.11	50.26
Entrée	3.10	3.10
Cellier	5.09	5.09
Dégagement	3.56	5.72
Wc	2.74	2.74
Cuisine	9.67	9.67
Salon / Séjour	23.95	23.95
ÉTAGE	45.32	45.32
Palier	5.24	5.24
Placard palier	1.15	1.15
chambre 1 + placard	10.53	10.53
chambre 2	9.64	9.64
Chambre 3 + placard	11.28	11.28
salle de bains	7.48	7.48
SURFACE TOTAL	93.43	95.59

carport attenant 25	18.09	
---------------------	-------	--

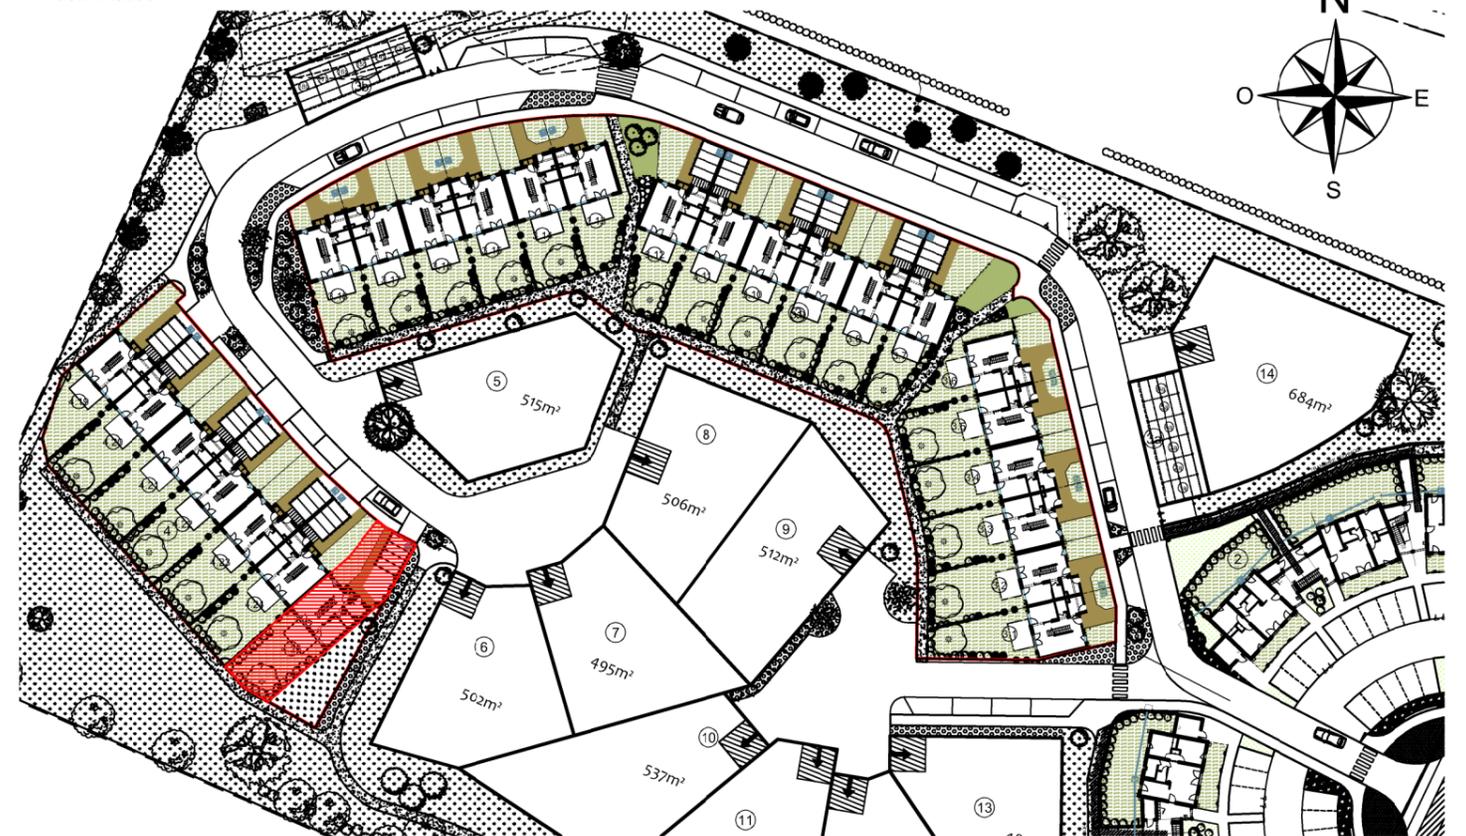

PLAN DE REPÉRAGE