



Vue en plan  
1 : 75

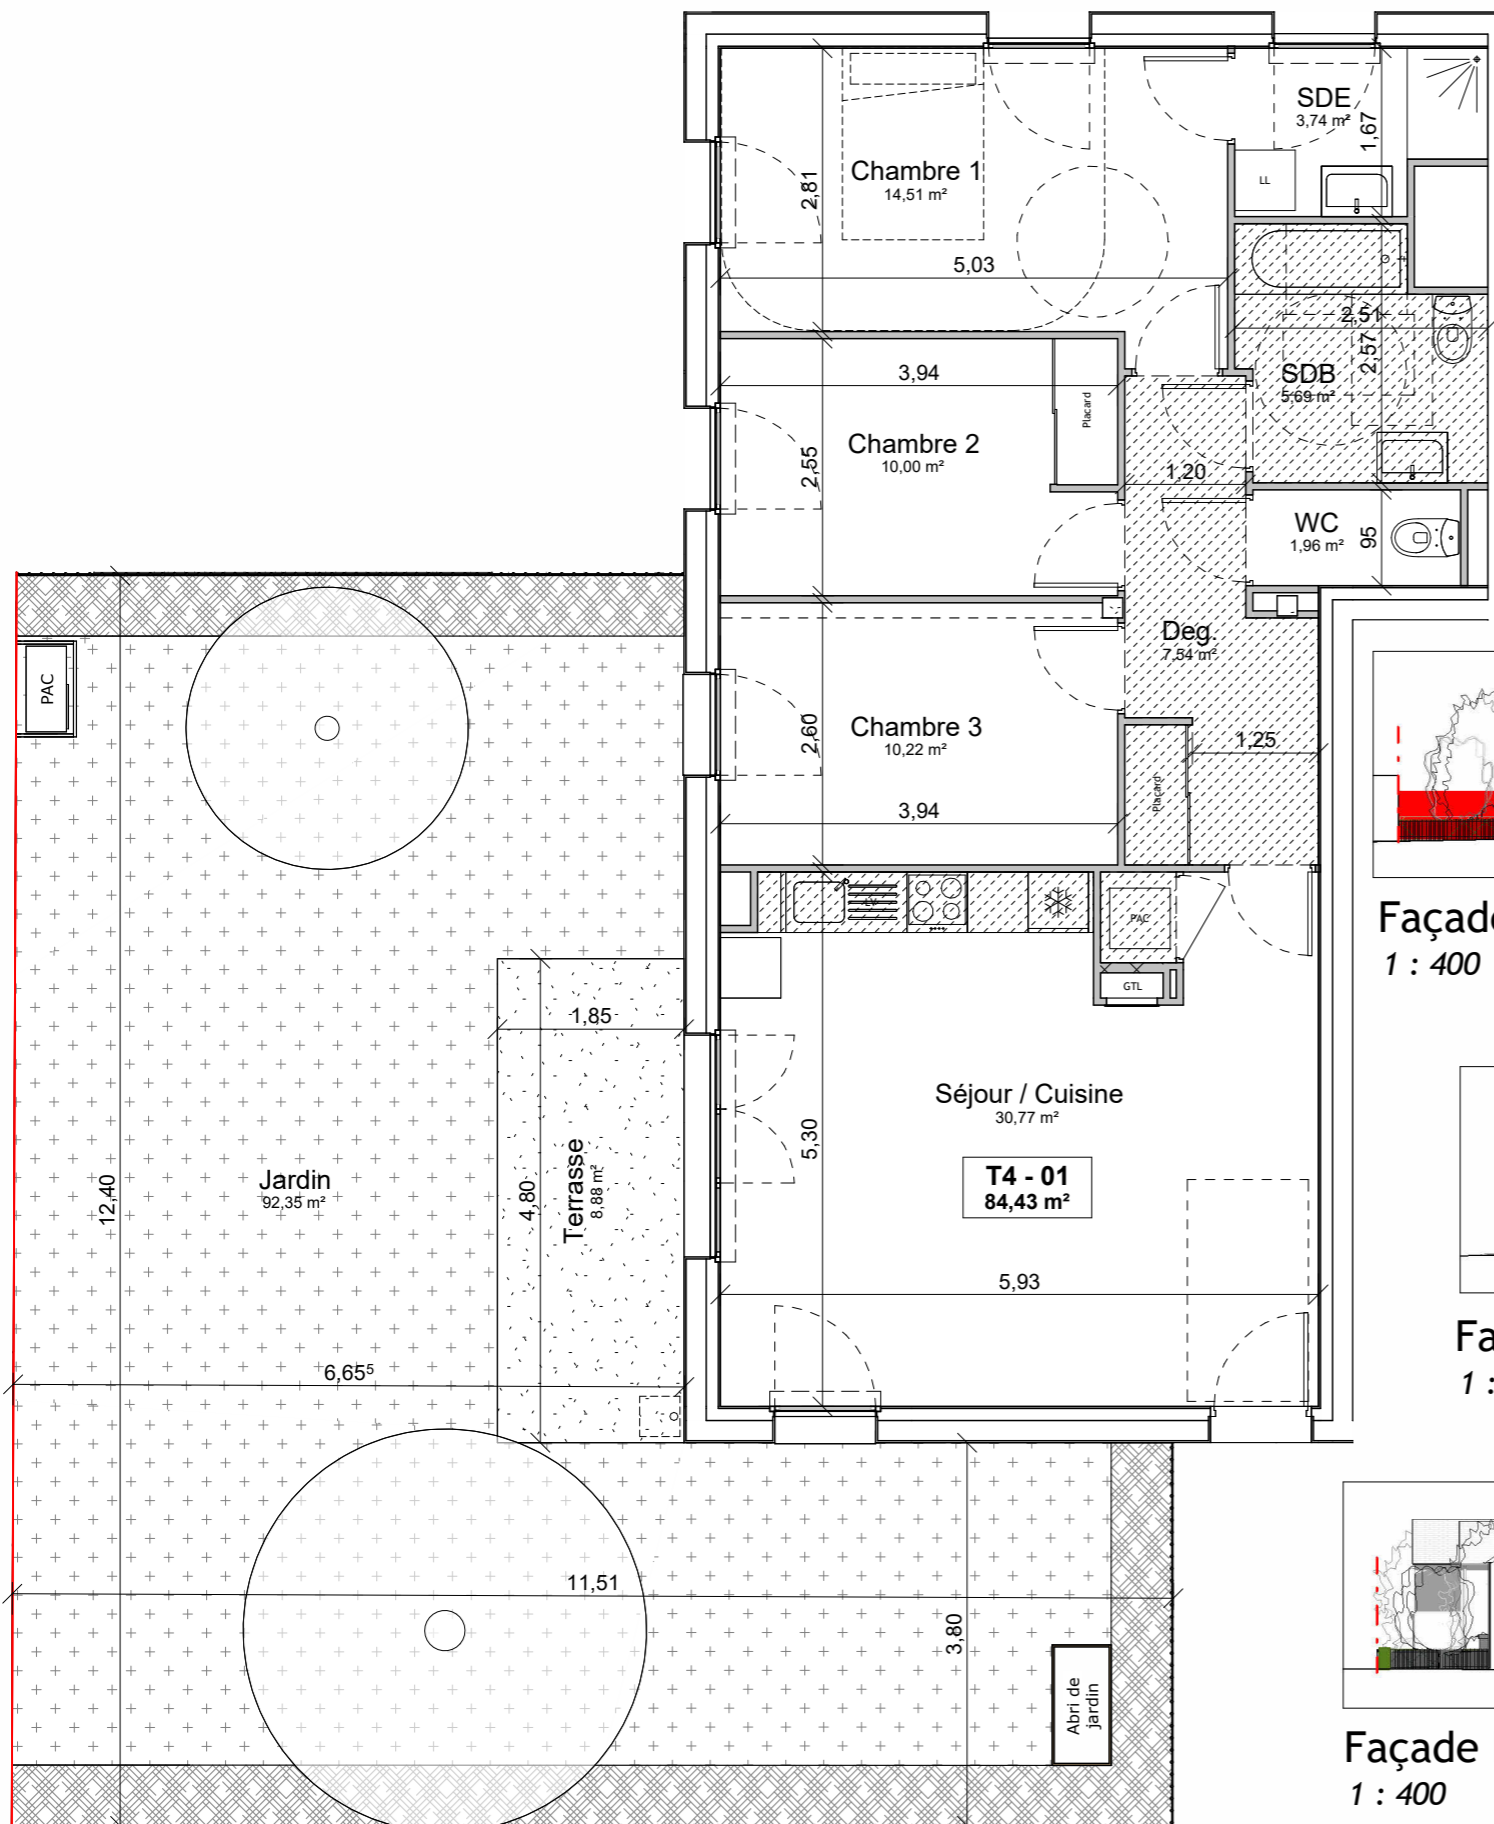

Façade Sud-Est  
1 : 400

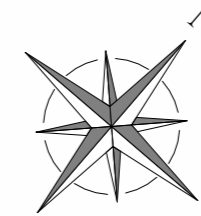

Façade Sud-Ouest  
1 : 400



Façade Nord-Ouest  
1 : 400



BAYEUX  
Les Libérateurs



PLAN DE VENTE


Appart. n° 01 - T4 - Bât A - RDC

Chambre 1	14,51 m <sup>2</sup>
Chambre 2	10,00 m <sup>2</sup>
Chambre 3	10,22 m <sup>2</sup>
Deg.	7,54 m <sup>2</sup>
SDB	5,69 m <sup>2</sup>
SDE	3,74 m <sup>2</sup>
Séjour / Cuisine	30,77 m <sup>2</sup>
WC	1,96 m <sup>2</sup>
SHAB	84,43 m <sup>2</sup>
Jardin	92,35 m <sup>2</sup>
Terrasse	8,88 m <sup>2</sup>
Hors SHAB	101,23 m <sup>2</sup>

ÉQUIPEMENTS

Prise électrique	☐: emplacement cuisson
Prise électrique à hauteur	☐: emplacement lave-vaisselle
Prise TV	☐: emplacement lave-linge
Prise RJ45	PAC : Pompe à chaleur
Radiateurs	GTL : Tableau électrique
Sèche-serviette	BEC : Ballon d'eau chaude
Volets roulants	☐: Soffite / Plafonds
☐: emplacement réfrigérateur	

PLAN DE L'ÉTAGE

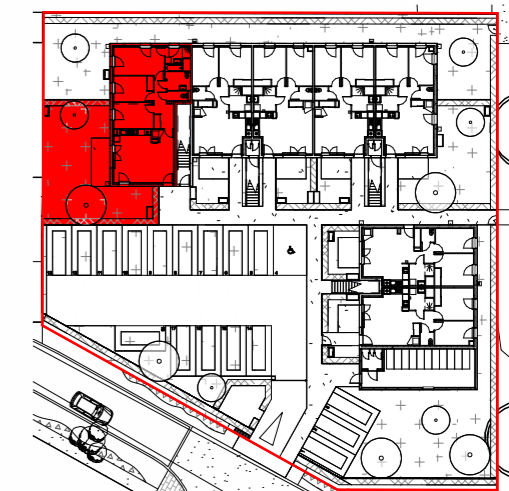

NOTA: Ce plan est édité en cours de chantier. En raison d'impératifs techniques, des adaptations mineures sont susceptibles de faire évoluer ce plan. Les poutres, poteaux, soffites, canalisations et faux-plafonds n'apparaissent pas systématiquement. Les meubles et éléments de cuisine ne sont qu'indicatifs.

BIENVENU  
Architectes associés

DATE : 23/04/2026

PV