



Vue en plan
1 : 75

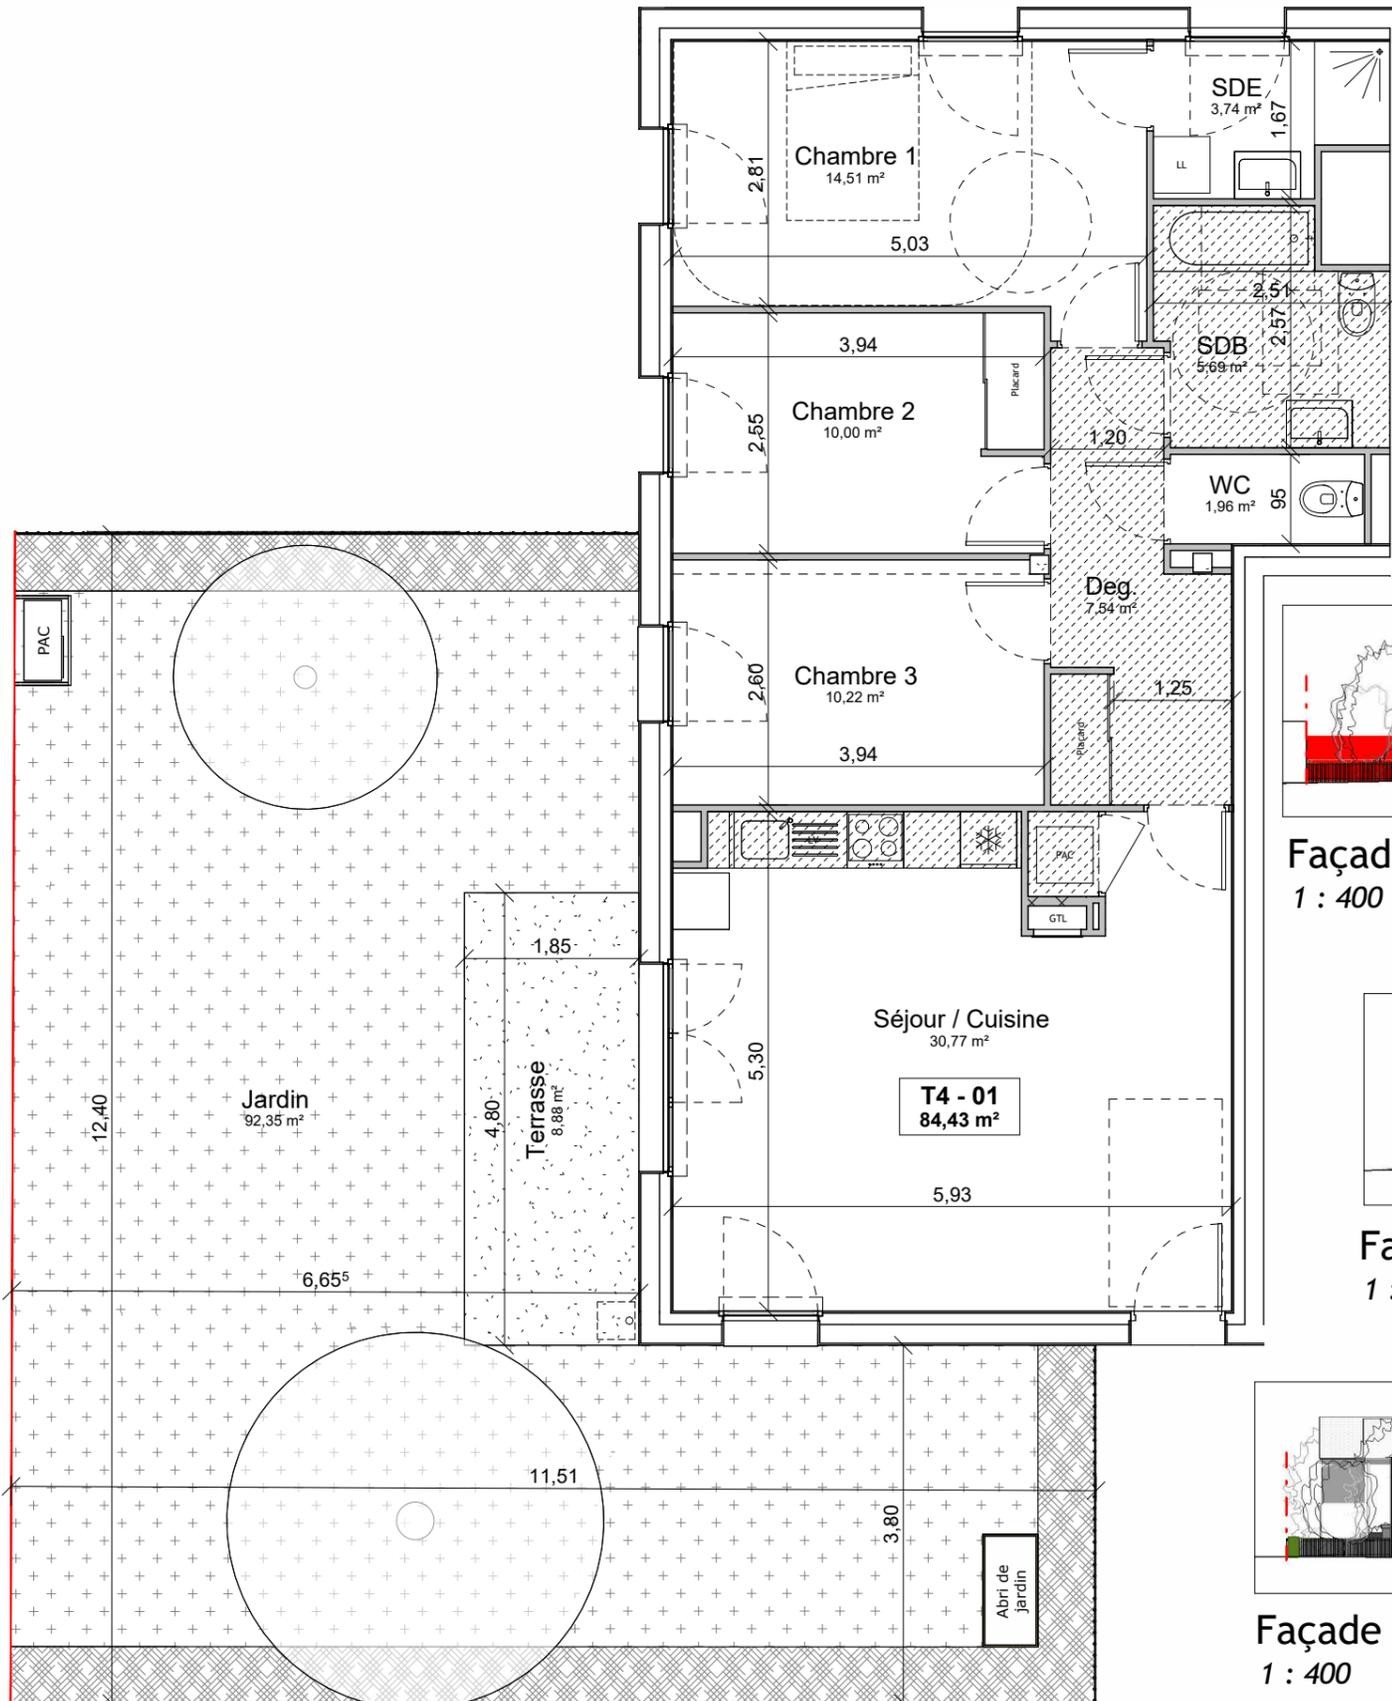

Façade Sud-Est
1 : 400

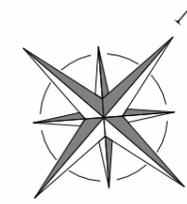

Façade Sud-Ouest
1 : 400



Façade Nord-Ouest
1 : 400



BAYEUX

Les Libérateurs



PLAN DE VENTE


Appart. n° 01 - T4 - Bât A - RDC

Chambre 1	14,51 m ²
Chambre 2	10,00 m ²
Chambre 3	10,22 m ²
Deg.	7,54 m ²
SDB	5,69 m ²
SDE	3,74 m ²
Séjour / Cuisine	30,77 m ²
WC	1,96 m ²
SHAB	84,43 m ²
Jardin	92,35 m ²
Terrasse	8,88 m ²
Hors SHAB	101,23 m ²

ÉQUIPEMENTS

- Prise électrique
- Prise électrique à hauteur
- Prise TV
- Prise RJ45
- Radiateurs
- Sèche-serviette
- Volets roulants
- * : emplacement réfrigérateur
- ☐ : emplacement cuisson
- ☐ : emplacement lave-vaisselle
- ☐ : emplacement lave-linge
- PAC : Pompe à chaleur
- GTL : Tableau électrique
- BEC : Ballon d'eau chaude
- ▨ : Soffite / Plafonds

PLAN DE L'ÉTAGE

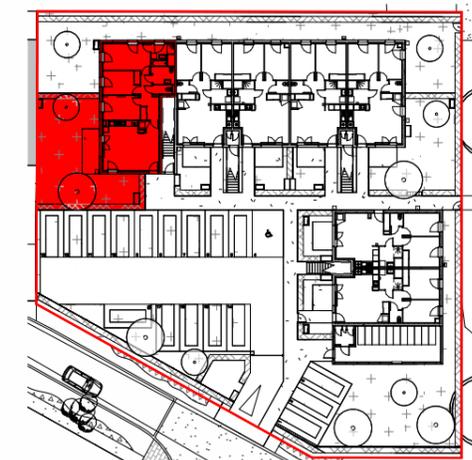

NOTA: Ce plan est édité en cours de chantier. En raison d'impératifs techniques, des adaptations mineures sont susceptibles de faire évoluer ce plan. Les poutres, poteaux, soffites, canalisations et faux-plafonds n'apparaissent pas systématiquement. Les meubles et éléments de cuisine ne sont qu'indicatifs.

BIENVENU
Architectes associés

DATE : 17/09/2025

PV