

BAYEUX
Les Libérateurs



PLAN DE VENTE


Appart. n° 02 - T3 - Bât A - RDC

Chambre 1	12,38 m ²
Chambre 2	9,87 m ²
Deg.	3,84 m ²
SDB	4,49 m ²
Séjour / Cuisine	24,76 m ²
WC	1,81 m ²
SHAB	57,15 m ²
Jardin	13,05 m ²
Terrasse	6,30 m ²
Hors SHAB	19,35 m ²

ÉQUIPEMENTS

- Prise électrique
- Prise électrique à hauteur
- Prise TV
- Prise RJ45
- Radiateurs
- Sèche-serviette
- Volets roulants
- ☒ : emplacement réfrigérateur
- ☒ : emplacement cuisson
- LV : emplacement lave-vaisselle
- LL : emplacement lave-linge
- PAC : Pompe à chaleur
- GTL : Tableau électrique
- BEC : Ballon d'eau chaude
- ▨ : Soffite / Plafonds


PLAN DE L'ÉTAGE

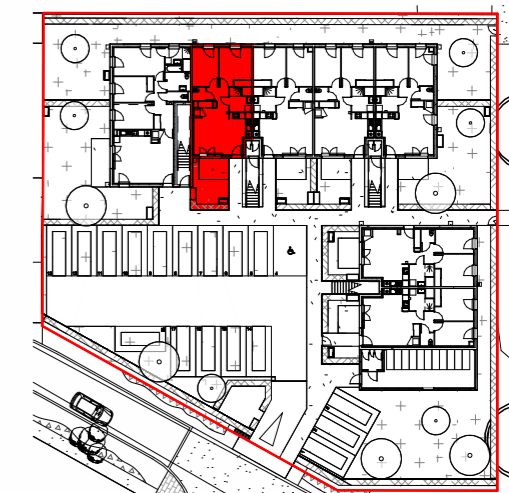

Façade Sud-Est
1 : 400



Façade Nord-Ouest
1 : 400

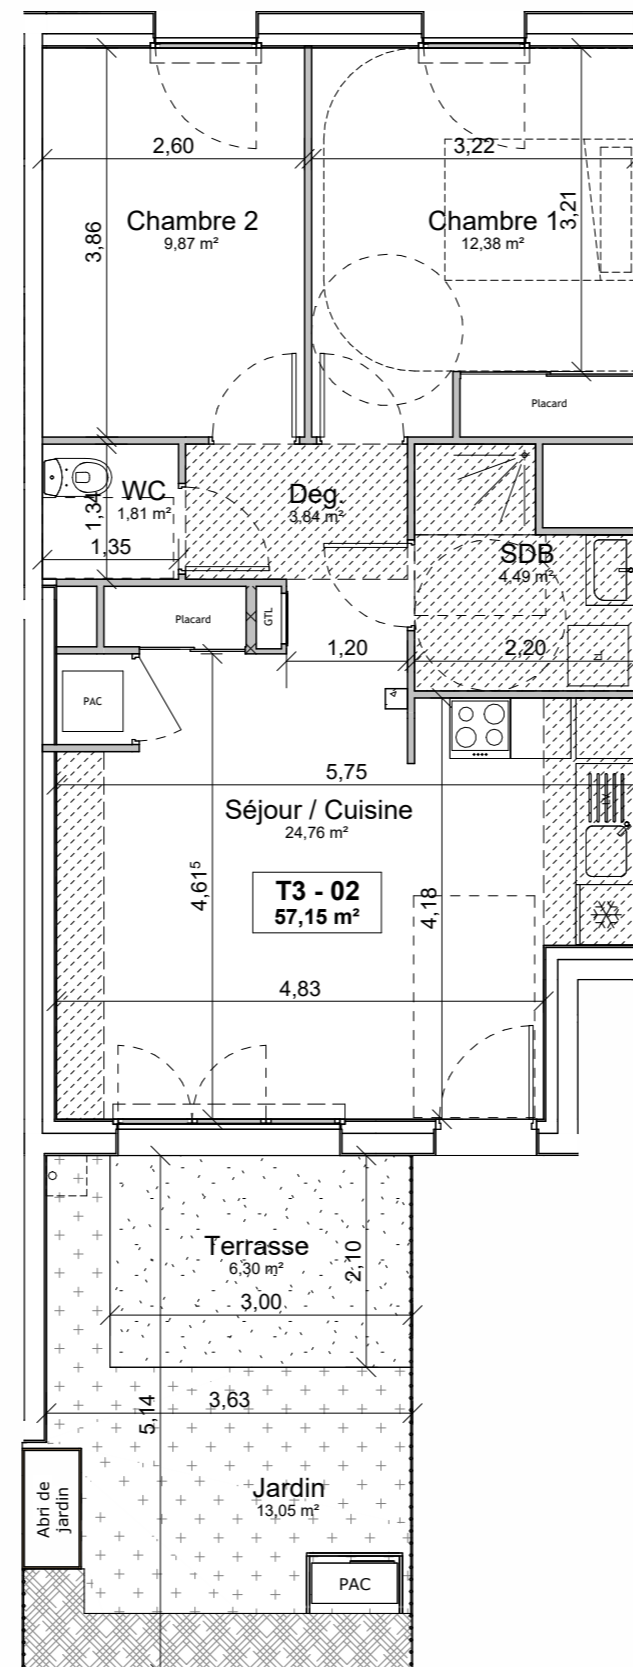

Vue en plan
1 : 75

NOTA: Ce plan est édité en cours de chantier. En raison d'impératifs techniques, des adaptations mineures sont susceptibles de faire évoluer ce plan. Les poutres, poteaux, soffites, canalisations et faux-plafonds n'apparaissent pas systématiquement. Les meubles et éléments de cuisine ne sont qu'indicatifs.

BIENVENU
Architectes associés

DATE : 23/04/2026

PV