





Façade Sud-Est
1 : 400



Façade Nord-Ouest
1 : 400

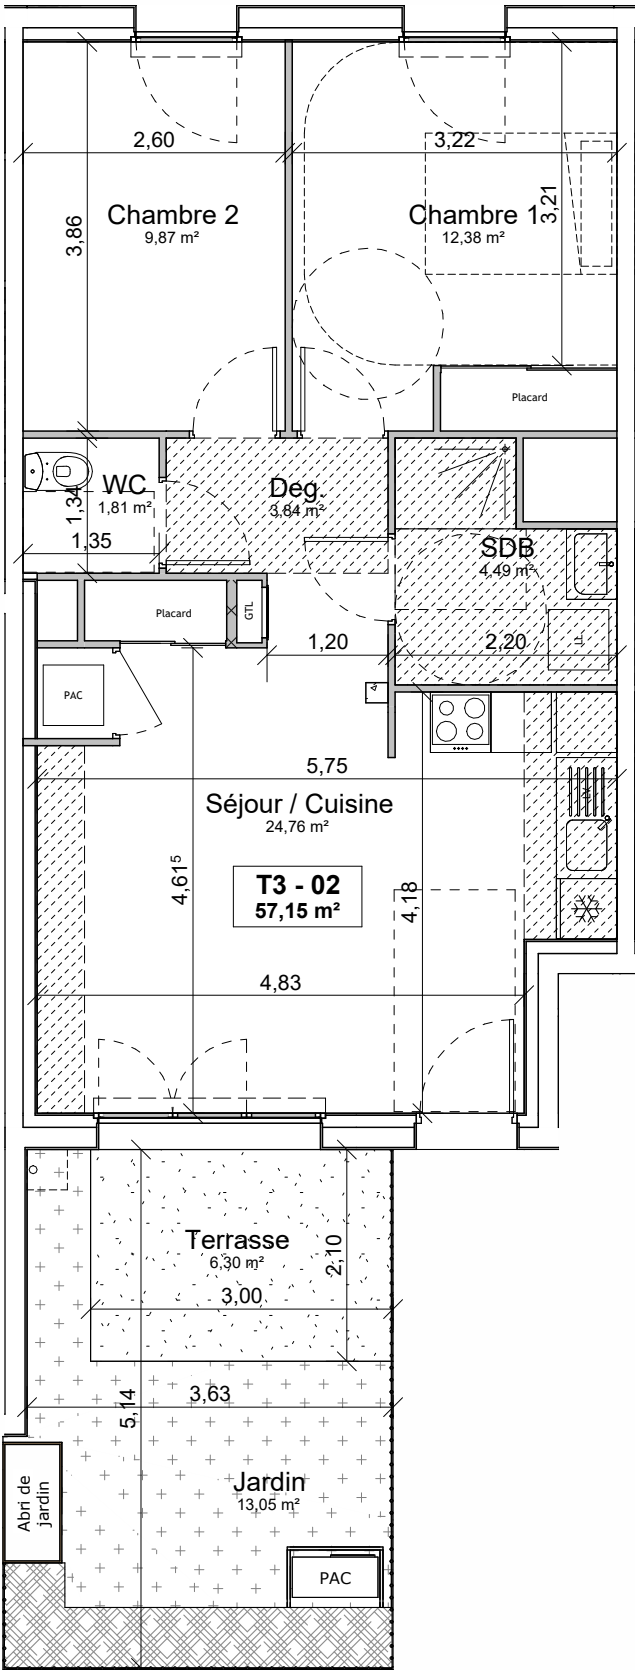

Vue en plan
1 : 75

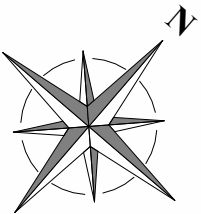

BAYEUX

Les Libérateurs



PLAN DE VENTE


Appart. n° 02 - T3 - Bât A - RDC

Chambre 1	12,38 m²
Chambre 2	9,87 m²
Deg.	3,84 m²
SDB	4,49 m²
Séjour / Cuisine	24,76 m²
WC	1,81 m²
SHAB	57,15 m²
Jardin	13,05 m²
Terrasse	6,30 m²
Hors SHAB	19,35 m²

ÉQUIPEMENTS

Prise électrique	☐: emplacement cuisson
Prise électrique à hauteur	LV : emplacement lave-vaisselle
Prise TV	LL : emplacement lave-linge
Prise RJ45	PAC : Pompe à chaleur
Radiateurs	GTL : Tableau électrique
Sèche-serviette	BEC : Ballon d'eau chaude
Volets roulants	☐: Soffite / Plafonds
☐: emplacement réfrigérateur	

PLAN DE L'ÉTAGE

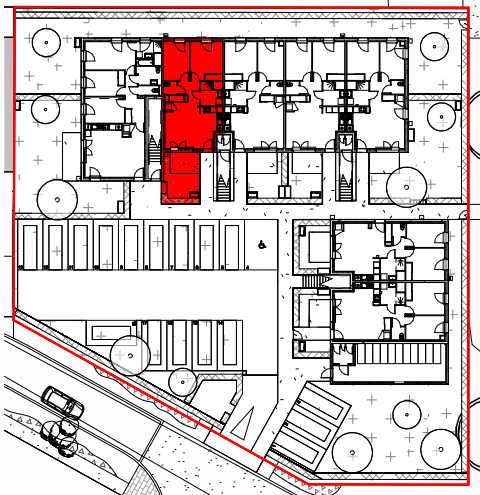

NOTA: Ce plan est édité en cours de chantier. En raison d'impératifs techniques, des adaptations mineures sont susceptibles de faire évoluer ce plan. Les poutres, poteaux, soffites, canalisations et faux-plafonds n'apparaissent pas systématiquement. Les meubles et éléments de cuisine ne sont qu'indicatifs .

BIENVENU
Architectes associés