

BAYEUX

Les Libérateurs



PLAN DE VENTE



Appart. n° 04 - T3 - Bât A - RDC

Chambre 1	12,38 m ²
Chambre 2	10,00 m ²
Deg.	3,86 m ²
SDB	4,49 m ²
Séjour / Cuisine	25,41 m ²
WC	1,82 m ²
SHAB	57,96 m ²
Jardin	12,03 m ²
Terrasse	6,30 m ²
Hors SHAB	18,33 m ²

ÉQUIPEMENTS

Prise électrique	☐: emplacement cuisson
Prise électrique à hauteur	☐: emplacement lave-vaisselle
Prise TV	☐: emplacement lave-linge
Prise RJ45	PAC : Pompe à chaleur
Radiateurs	GTL : Tableau électrique
Sèche-serviette	BEC : Ballon d'eau chaude
Volets roulants	☐: Soffite / Plafonds
☐: emplacement réfrigérateur	

PLAN DE L'ÉTAGE

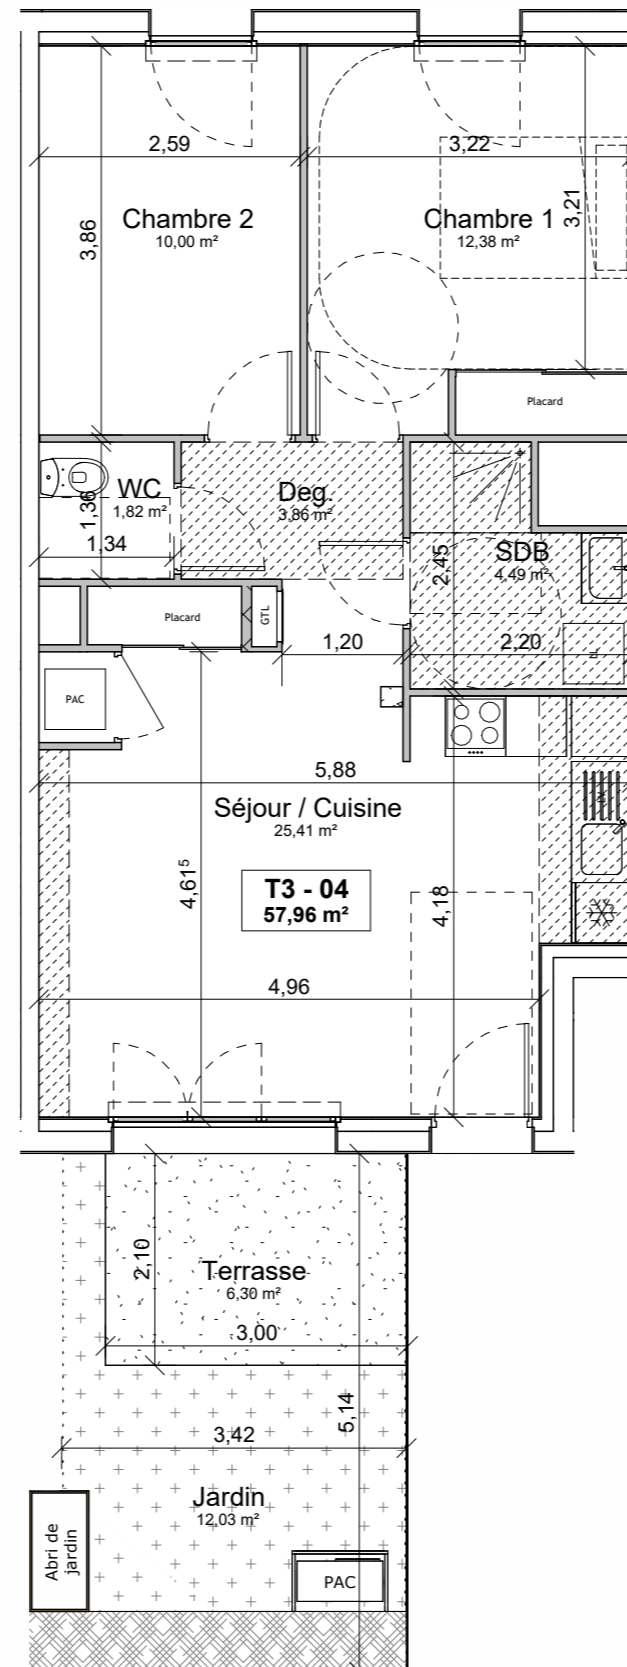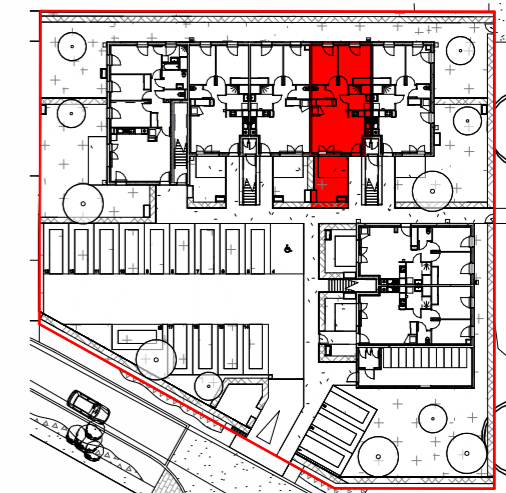

Vue en plan
1 : 75



Façade Sud-Est
1 : 400



Façade Nord-Ouest
1 : 400

NOTA: Ce plan est édité en cours de chantier. En raison d'impératifs techniques, des adaptations mineures sont susceptibles de faire évoluer ce plan. Les poutres, poteaux, soffites, canalisations et faux-plafonds n'apparaissent pas systématiquement. Les meubles et éléments de cuisine ne sont qu'indicatifs.

BIENVENU
Architectes associés

DATE : 23/04/2026

PV