

BAYEUX

Les Libérateurs



### PLAN DE VENTE



Appart. n° 04 - T3 - Bât A - RDC

Chambre 1	12,38 m <sup>2</sup>
Chambre 2	10,00 m <sup>2</sup>
Deg.	3,86 m <sup>2</sup>
SDB	4,49 m <sup>2</sup>
Séjour / Cuisine	25,41 m <sup>2</sup>
WC	1,82 m <sup>2</sup>
SHAB	57,96 m <sup>2</sup>
Jardin	12,03 m <sup>2</sup>
Terrasse	6,30 m <sup>2</sup>
Hors SHAB	18,33 m <sup>2</sup>

#### ÉQUIPEMENTS

Prise électrique	☐: emplacement cuisson
Prise électrique à hauteur	☐: emplacement lave-vaisselle
Prise TV	☐: emplacement lave-linge
Prise RJ45	PAC : Pompe à chaleur
Radiateurs	GTL : Tableau électrique
Sèche-serviette	BEC : Ballon d'eau chaude
Volets roulants	☐: Soffite / Plafonds
☐: emplacement réfrigérateur	

#### PLAN DE L'ÉTAGE

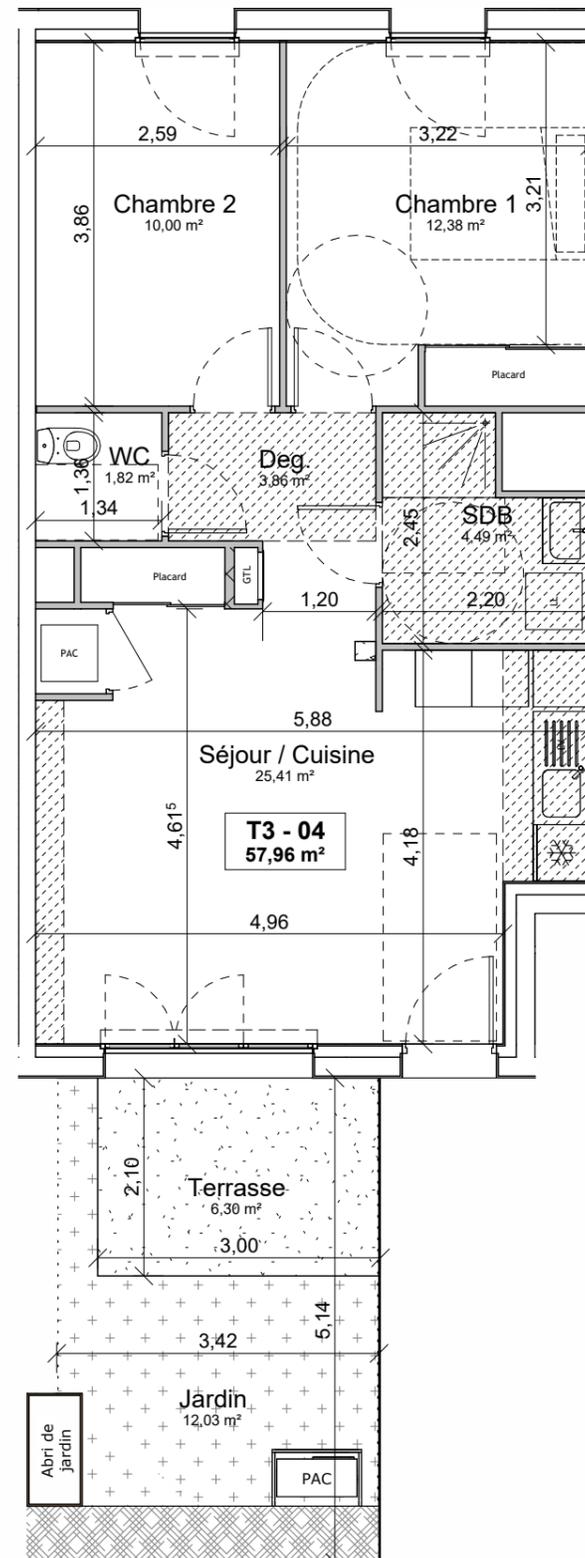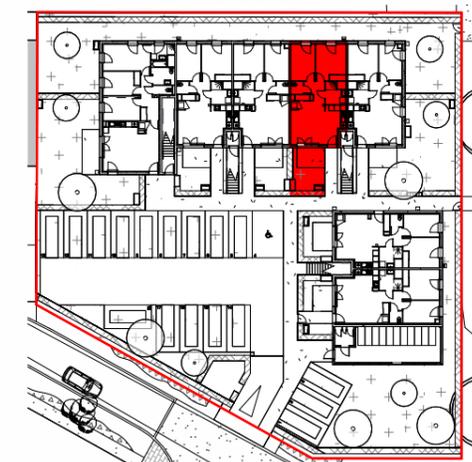

Vue en plan  
1 : 75



Façade Sud-Est  
1 : 400



Façade Nord-Ouest  
1 : 400

NOTA: Ce plan est édité en cours de chantier. En raison d'impératifs techniques, des adaptations mineures sont susceptibles de faire évoluer ce plan. Les poutres, poteaux, soffites, canalisations et faux-plafonds n'apparaissent pas systématiquement. Les meubles et éléments de cuisine ne sont qu'indicatifs.

**BIENVENU**  
Architectes associés

DATE : 17/09/2025

PV