


Façade Sud-Est
1 : 400



Façade Nord-Est
1 : 400



Façade Nord-Ouest
1 : 400

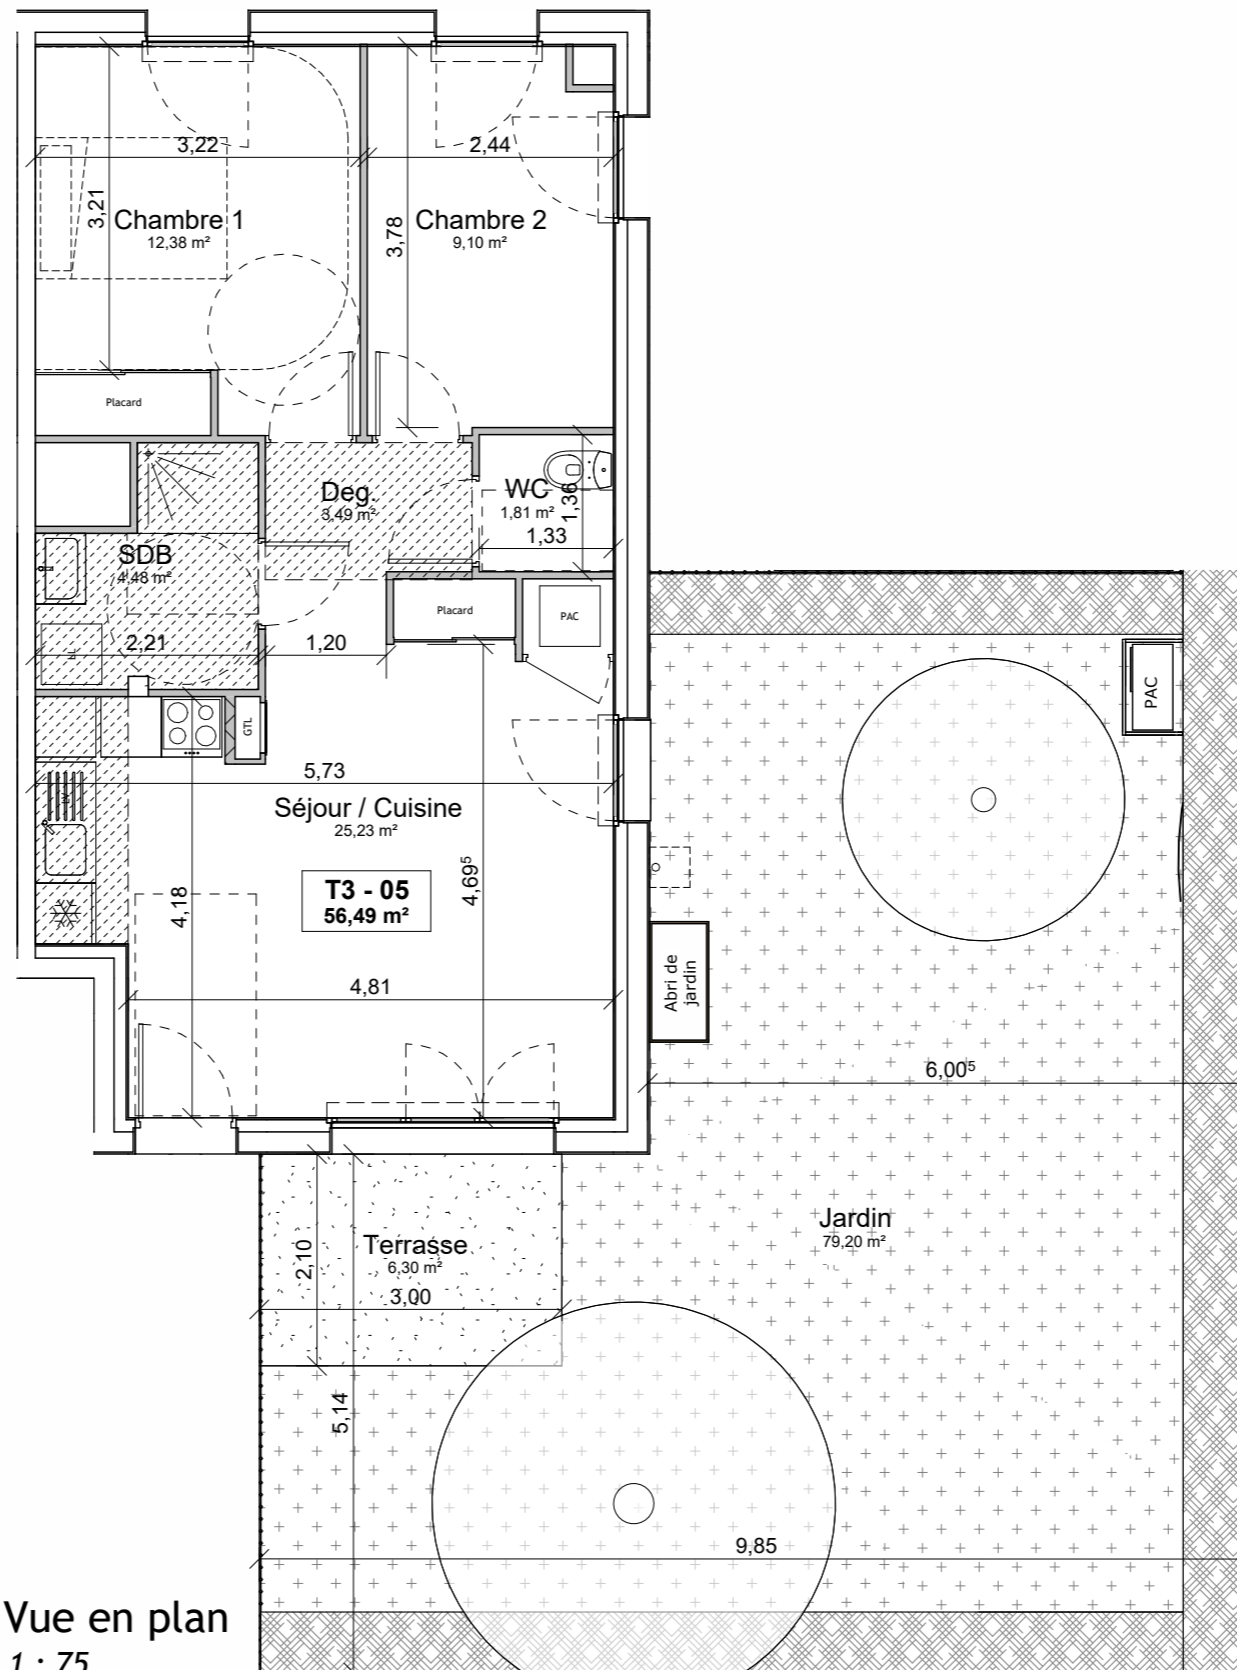

Vue en plan
1 : 75



BAYEUX

Les Libérateurs



PLAN DE VENTE


Appart. n° 05 - T3 - Bât A - RDC

Chambre 1	12,38 m ²
Chambre 2	9,10 m ²
Deg.	3,49 m ²
SDB	4,48 m ²
Séjour / Cuisine	25,23 m ²
WC	1,81 m ²
SHAB	56,49 m ²
Jardin	79,20 m ²
Terrasse	6,30 m ²
Hors SHAB	85,50 m ²

ÉQUIPEMENTS

- Prise électrique
- Prise électrique à hauteur
- Prise TV
- Prise RJ45
- Radiateurs
- Sèche-serviette
- Volets roulants
- ☒ : emplacement réfrigérateur
- ☒ : emplacement cuisson
- ☒ : emplacement lave-vaisselle
- LL : emplacement lave-linge
- PAC : Pompe à chaleur
- GTL : Tableau électrique
- BEC : Ballon d'eau chaude
- ▨ : Soffite / Plafonds

PLAN DE L'ÉTAGE

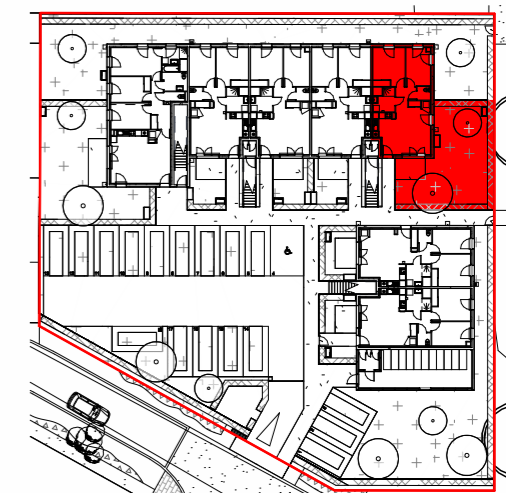

BIENVENU
Architectes associés

NOTA: Ce plan est édité en cours de chantier. En raison d'impératifs techniques, des adaptations mineures sont susceptibles de faire évoluer ce plan. Les poutres, poteaux, soffites, canalisations et faux-plafonds n'apparaissent pas systématiquement. Les meubles et éléments de cuisine ne sont qu'indicatifs.