


Façade Sud-Est
1 : 400



Façade Nord-Est
1 : 400



Façade Nord-Ouest
1 : 400

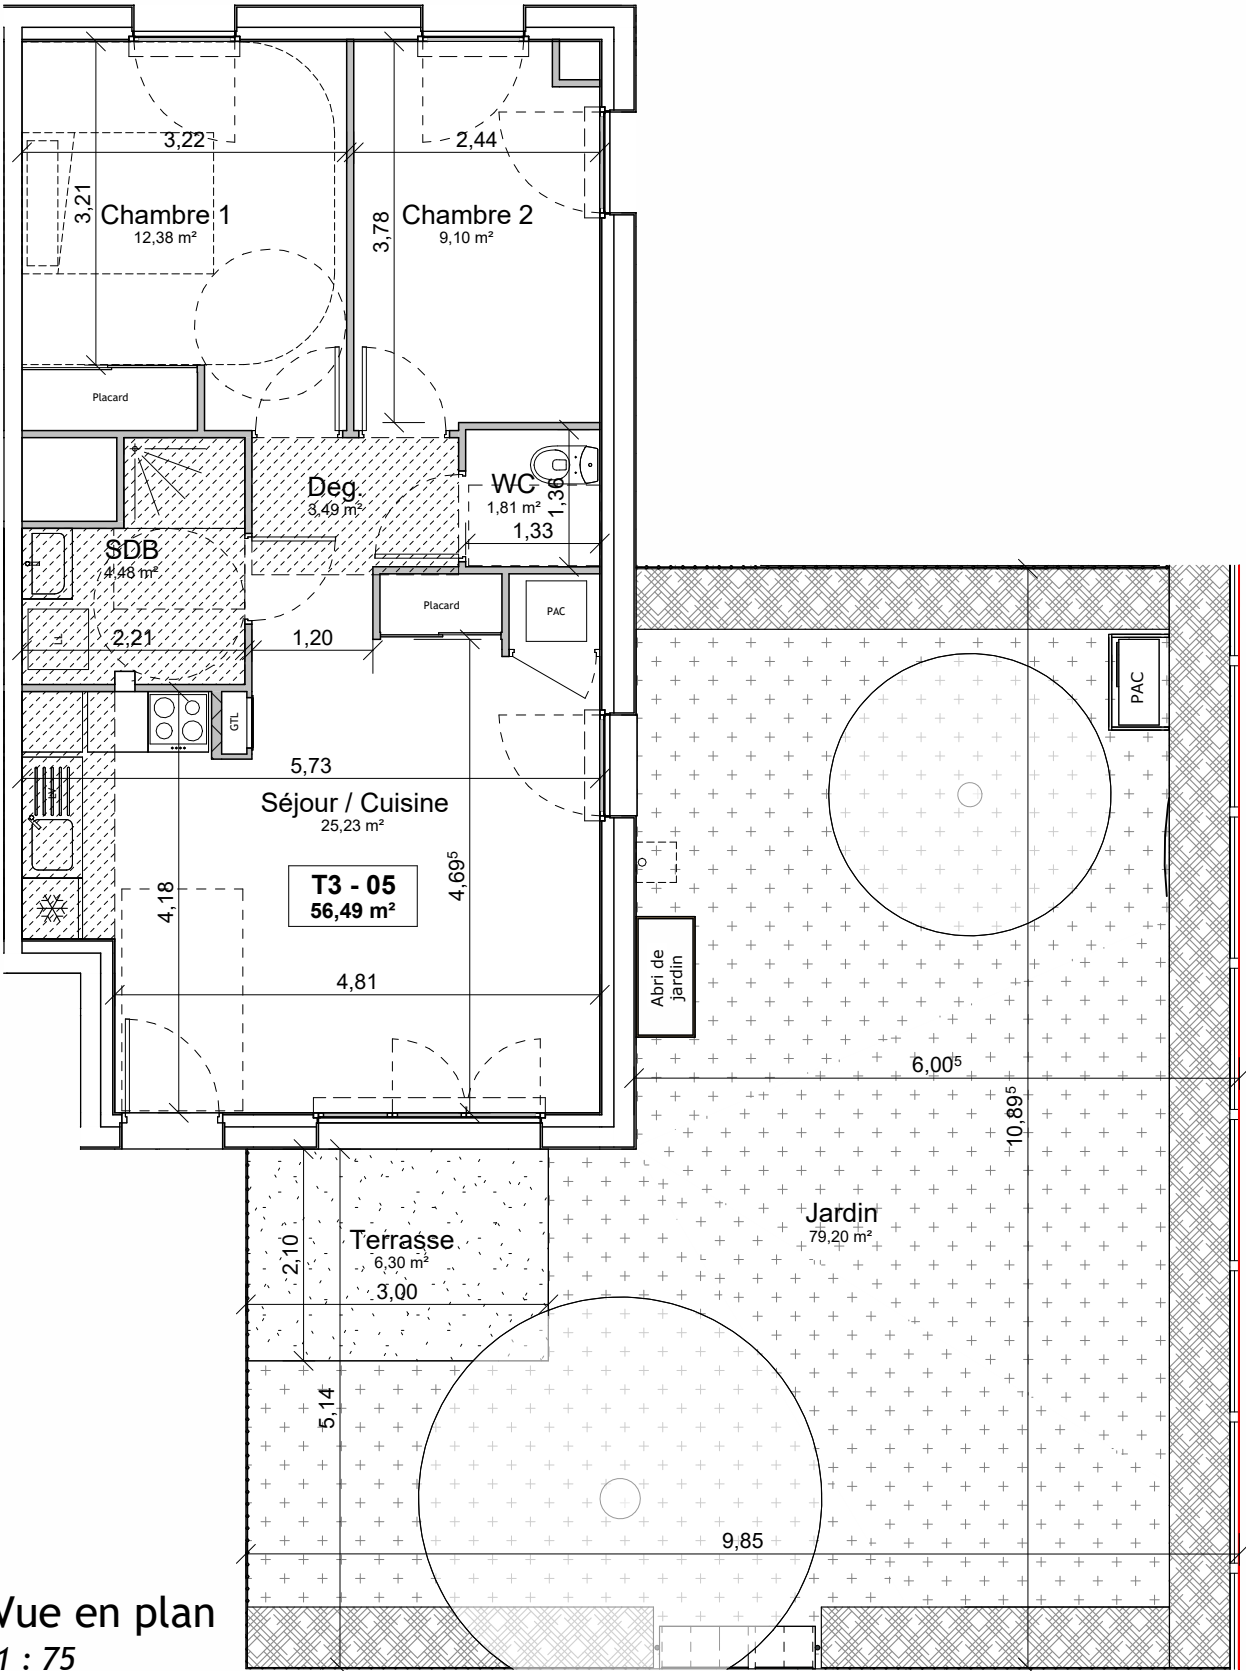

Vue en plan
1 : 75

BIENVENU
Architectes associés




BAYEUX
Les Libérateurs



PLAN DE VENTE	
Appart. n° 05 - T3 - Bât A - RDC	
Chambre 1	12,38 m²
Chambre 2	9,10 m²
Deg.	3,49 m²
SDB	4,48 m²
Séjour / Cuisine	25,23 m²
WC	1,81 m²
SHAB	56,49 m²
Jardin	79,20 m²
Terrasse	6,30 m²
Hors SHAB	85,50 m²

ÉQUIPEMENTS	
Prise électrique	⊗ : emplacement cuisson
Prise électrique à hauteur	LV : emplacement lave-vaisselle
Prise TV	LL : emplacement lave-linge
Prise RJ45	PAC : Pompe à chaleur
Radiateurs	GTL : Tableau électrique
Sèche-serviette	BEC : Ballon d'eau chaude
Volets roulants	▨ : Soffite / Plafonds
⊗ : emplacement réfrigérateur	

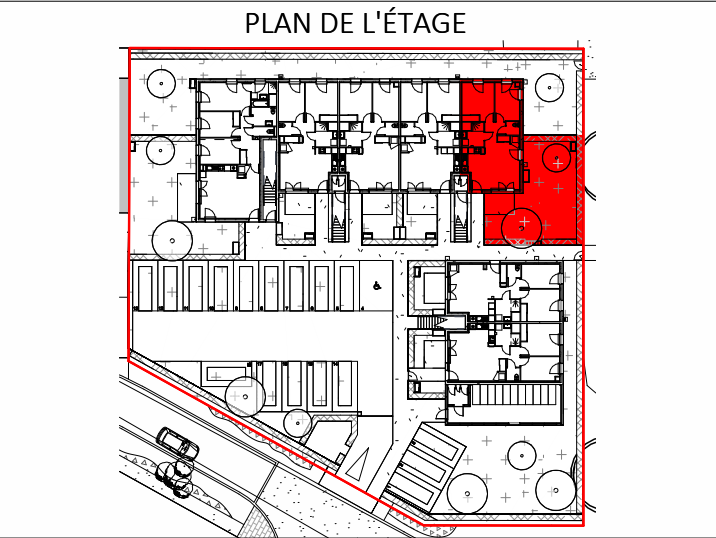

NOTA: Ce plan est édité en cours de chantier. En raison d'impératifs techniques, des adaptations mineures sont susceptibles de faire évoluer ce plan. Les poutres, poteaux, soffites, canalisations et faux-plafonds n'apparaissent pas systématiquement. Les meubles et éléments de cuisine ne sont qu'indicatifs .