



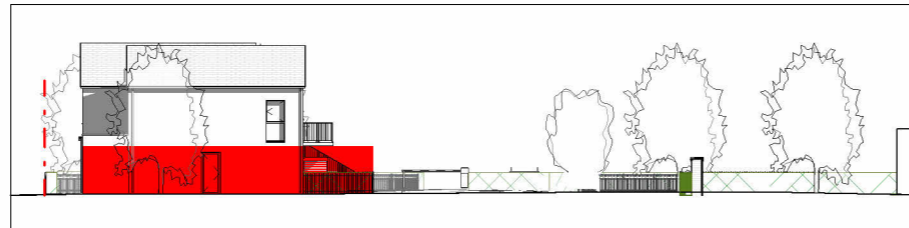

Façade Nord-Est
1 : 400



Façade Nord-Ouest
1 : 400

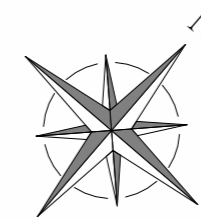

BAYEUX


Les Libérateurs



PLAN DE VENTE

Appart. n° 06 - T3 - Bât B - RDC

Chambre 1	12,38 m ²
Chambre 2	9,23 m ²
Deg.	3,45 m ²
SDB	4,49 m ²
Séjour / Cuisine	26,67 m ²
WC	1,84 m ²
SHAB	58,06 m ²
Jardin	14,10 m ²
Terrasse	6,30 m ²
Hors SHAB	20,40 m ²

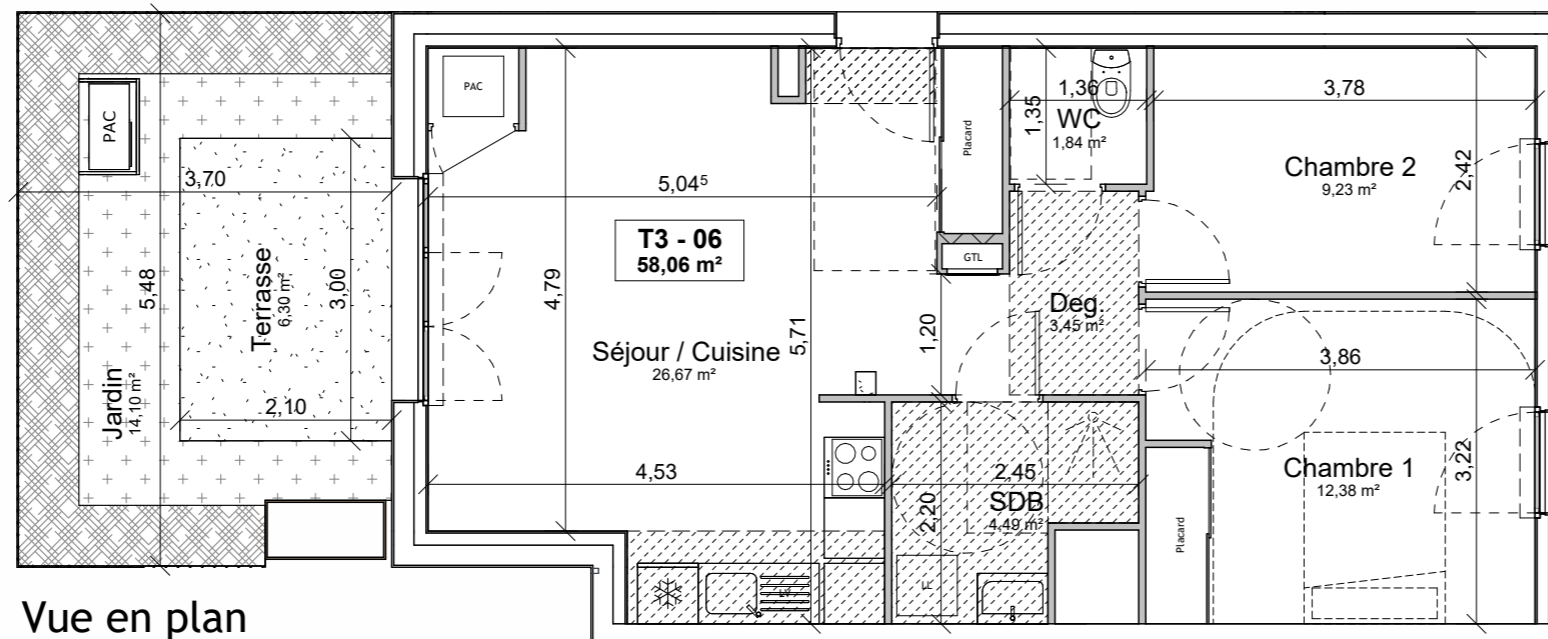


Vue en plan
1 : 75

ÉQUIPEMENTS

- Prise électrique
- Prise électrique à hauteur
- Prise TV
- Prise RJ45
- Radiateurs
- Sèche-serviette
- Volets roulants
- ☀ : emplacement réfrigérateur
- 🍳 : emplacement cuisson
- 🍽 : emplacement lave-vaisselle
- LL : emplacement lave-linge
- PAC : Pompe à chaleur
- GTL : Tableau électrique
- BEC : Ballon d'eau chaude
- ▨ : Soffite / Plafonds



Façade Sud-Ouest
1 : 400

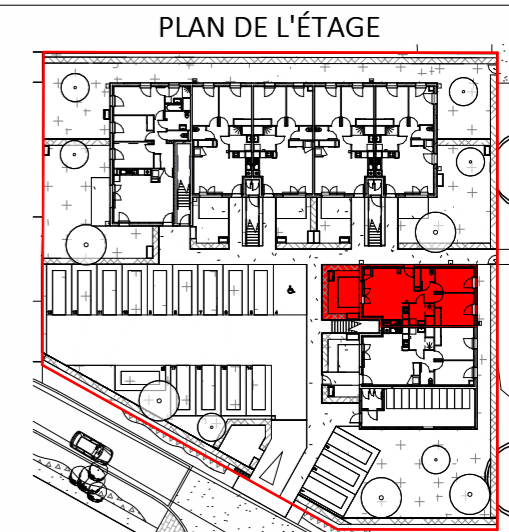

PLAN DE L'ÉTAGE

BIENVENU
Architectes associés

NOTA: Ce plan est édité en cours de chantier. En raison d'impératifs techniques, des adaptations mineures sont susceptibles de faire évoluer ce plan. Les poutres, poteaux, soffites, canalisations et faux-plafonds n'apparaissent pas systématiquement. Les meubles et éléments de cuisine ne sont qu'indicatifs.