





Façade Nord-Est
1 : 400

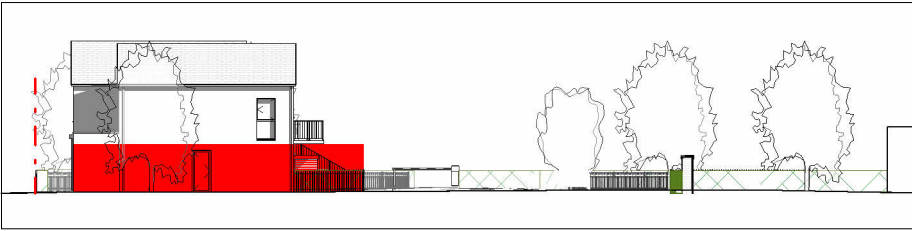


Façade Nord-Ouest
1 : 400

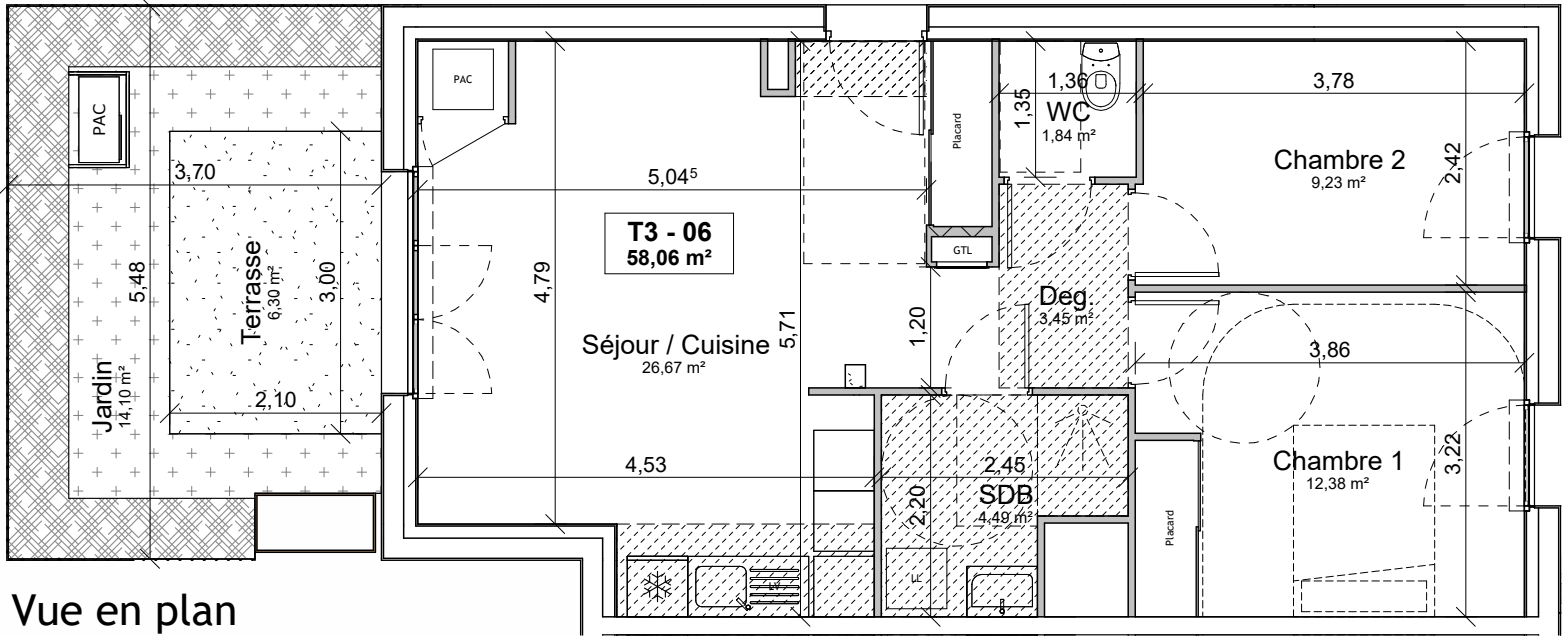

Vue en plan
1 : 75



Façade Sud-Ouest
1 : 400

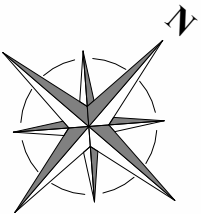

BAYEUX

Les Libérateurs



PLAN DE VENTE


Appart. n° 06 - T3 - Bât B - RDC

Chambre 1	12,38 m ²
Chambre 2	9,23 m ²
Deg.	3,45 m ²
SDB	4,49 m ²
Séjour / Cuisine	26,67 m ²
WC	1,84 m ²
SHAB	58,06 m ²
Jardin	14,10 m ²
Terrasse	6,30 m ²
Hors SHAB	20,40 m ²

ÉQUIPEMENTS

Prise électrique	⊞ : emplacement cuisson
Prise électrique à hauteur	LV : emplacement lave-vaisselle
Prise TV	LL : emplacement lave-linge
Prise RJ45	PAC : Pompe à chaleur
Radiateurs	GTL : Tableau électrique
Sèche-serviette	BEC : Ballon d'eau chaude
Volets roulants	▨ : Soffite / Plafonds
⊞ : emplacement réfrigérateur	

PLAN DE L'ÉTAGE

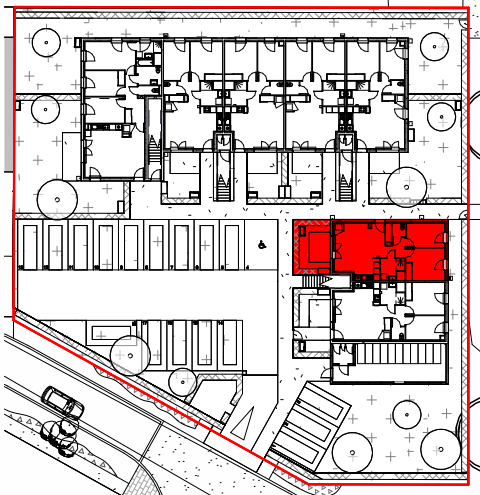

NOTA: Ce plan est édité en cours de chantier. En raison d'impératifs techniques, des adaptations mineures sont susceptibles de faire évoluer ce plan. Les poutres, poteaux, soffites, canalisations et faux-plafonds n'apparaissent pas systématiquement. Les meubles et éléments de cuisine ne sont qu'indicatifs .

BIENVENU
Architectes associés