




Façade Nord-Est
1 : 400



Façade Sud-Ouest
1 : 400

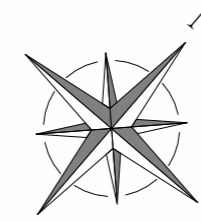

BAYEUX


Les Libérateurs



PLAN DE VENTE

Appart. n° 07 - T3 - Bât B - RDC

Chambre 1	12,38 m ²
Chambre 2	9,11 m ²
Deg.	3,65 m ²
SDB	4,48 m ²
Séjour / Cuisine	26,64 m ²
WC	1,78 m ²
SHAB	58,04 m ²
Jardin	19,53 m ²
Terrasse	6,30 m ²
Hors SHAB	25,83 m ²

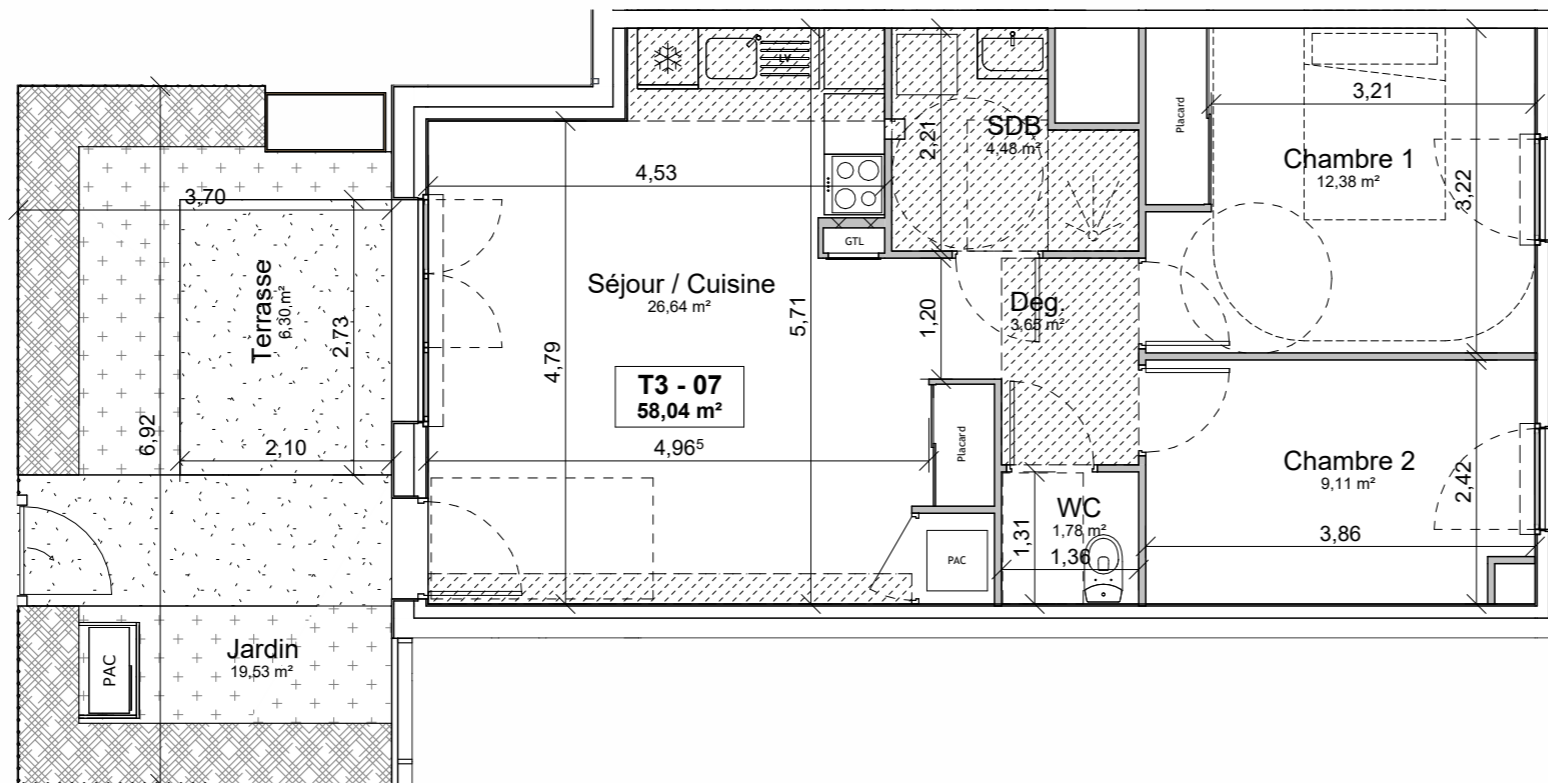


Vue en plan
1 : 75

ÉQUIPEMENTS

- Prise électrique
- Prise électrique à hauteur
- Prise TV
- Prise RJ45
- Radiateurs
- Sèche-serviette
- Volets roulants
- ☑ : emplacement réfrigérateur
- ☑ : emplacement cuisson
- ☑ : emplacement lave-vaisselle
- ☑ : emplacement lave-linge
- PAC : Pompe à chaleur
- GTL : Tableau électrique
- BEC : Ballon d'eau chaude
- ▨ : Soffite / Plafonds

PLAN DE L'ÉTAGE

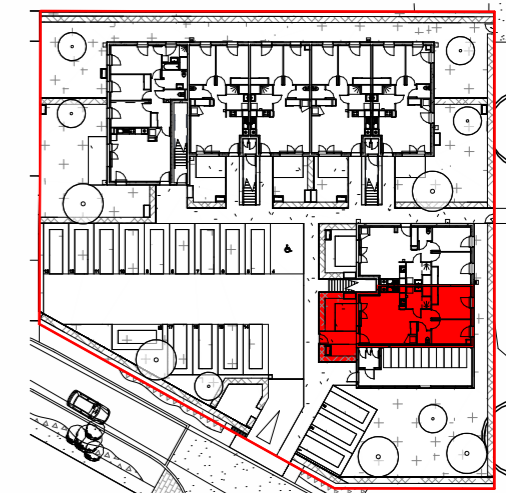

NOTA: Ce plan est édité en cours de chantier. En raison d'impératifs techniques, des adaptations mineures sont susceptibles de faire évoluer ce plan. Les poutres, poteaux, soffites, canalisations et faux-plafonds n'apparaissent pas systématiquement. Les meubles et éléments de cuisine ne sont qu'indicatifs.

BIENVENU
Architectes associés

DATE : 23/04/2026

PV