





Façade Nord-Est  
1 : 400

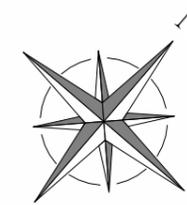

Façade Sud-Ouest  
1 : 400

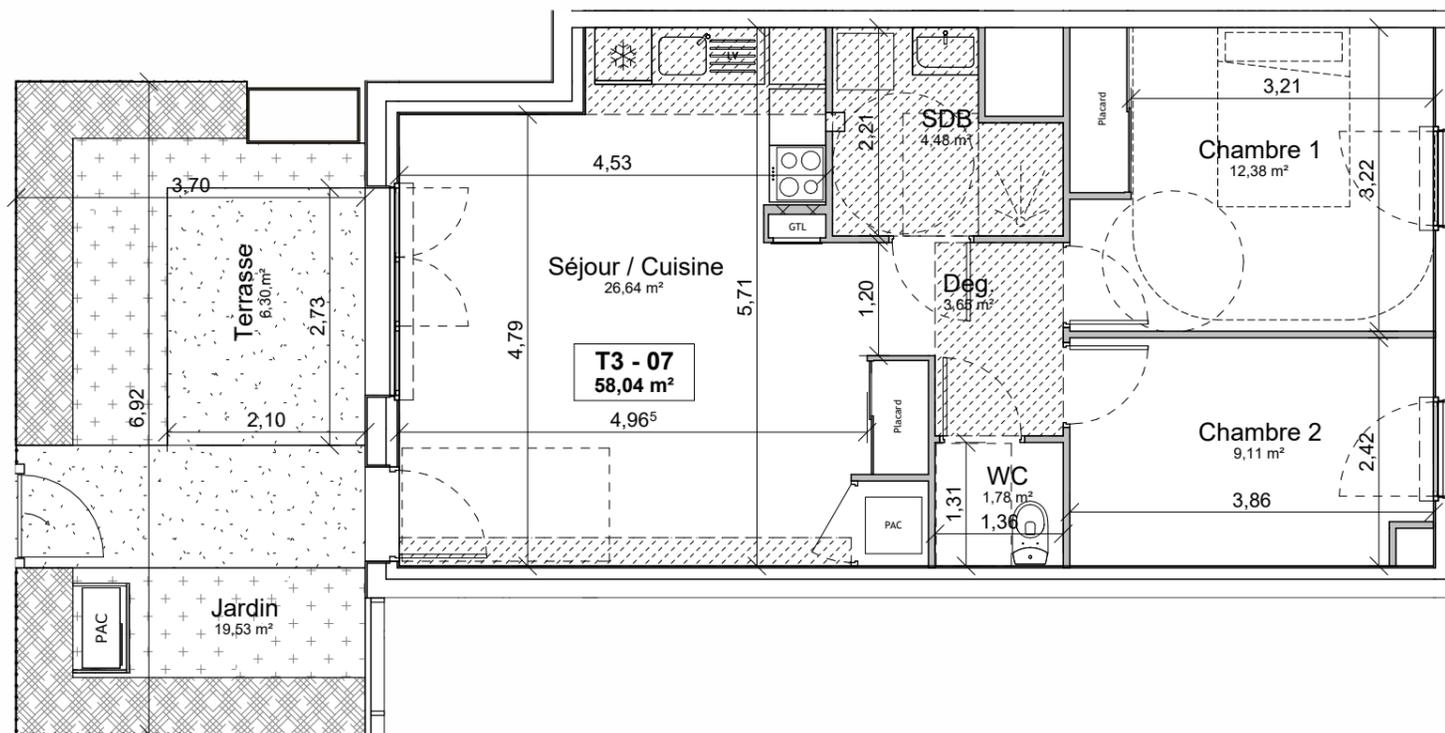

Vue en plan  
1 : 75



BAYEUX  
Les Libérateurs



### PLAN DE VENTE


Appart. n° 07 - T3 - Bât B - RDC

Chambre 1	12,38 m <sup>2</sup>
Chambre 2	9,11 m <sup>2</sup>
Deg.	3,65 m <sup>2</sup>
SDB	4,48 m <sup>2</sup>
Séjour / Cuisine	26,64 m <sup>2</sup>
WC	1,78 m <sup>2</sup>
SHAB	58,04 m <sup>2</sup>
Jardin	19,53 m <sup>2</sup>
Terrasse	6,30 m <sup>2</sup>
Hors SHAB	25,83 m <sup>2</sup>

#### ÉQUIPEMENTS

Prise électrique	☐: emplacement cuisson
Prise électrique à hauteur	☐: emplacement lave-vaisselle
Prise TV	☐: emplacement lave-linge
Prise RJ45	PAC : Pompe à chaleur
Radiateurs	GTL : Tableau électrique
Sèche-serviette	BEC : Ballon d'eau chaude
Volets roulants	☐: Soffite / Plafonds
☐: emplacement réfrigérateur	

#### PLAN DE L'ÉTAGE

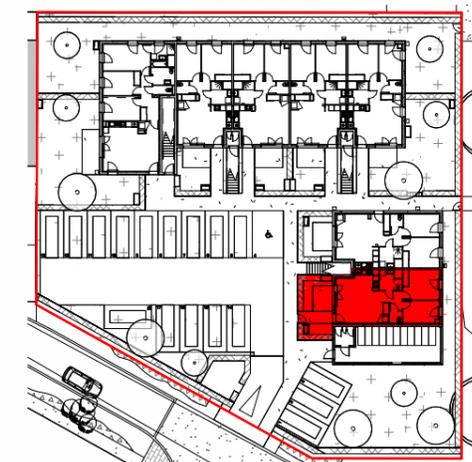

**BIENVENU**  
Architectes associés

NOTA: Ce plan est édité en cours de chantier. En raison d'impératifs techniques, des adaptations mineures sont susceptibles de faire évoluer ce plan. Les poutres, poteaux, soffites, canalisations et faux-plafonds n'apparaissent pas systématiquement. Les meubles et éléments de cuisine ne sont qu'indicatifs.

DATE : 17/09/2025

PV