


Façade Sud-Est
1 : 400



Façade Sud-Ouest
1 : 400



Façade Nord-Ouest
1 : 400

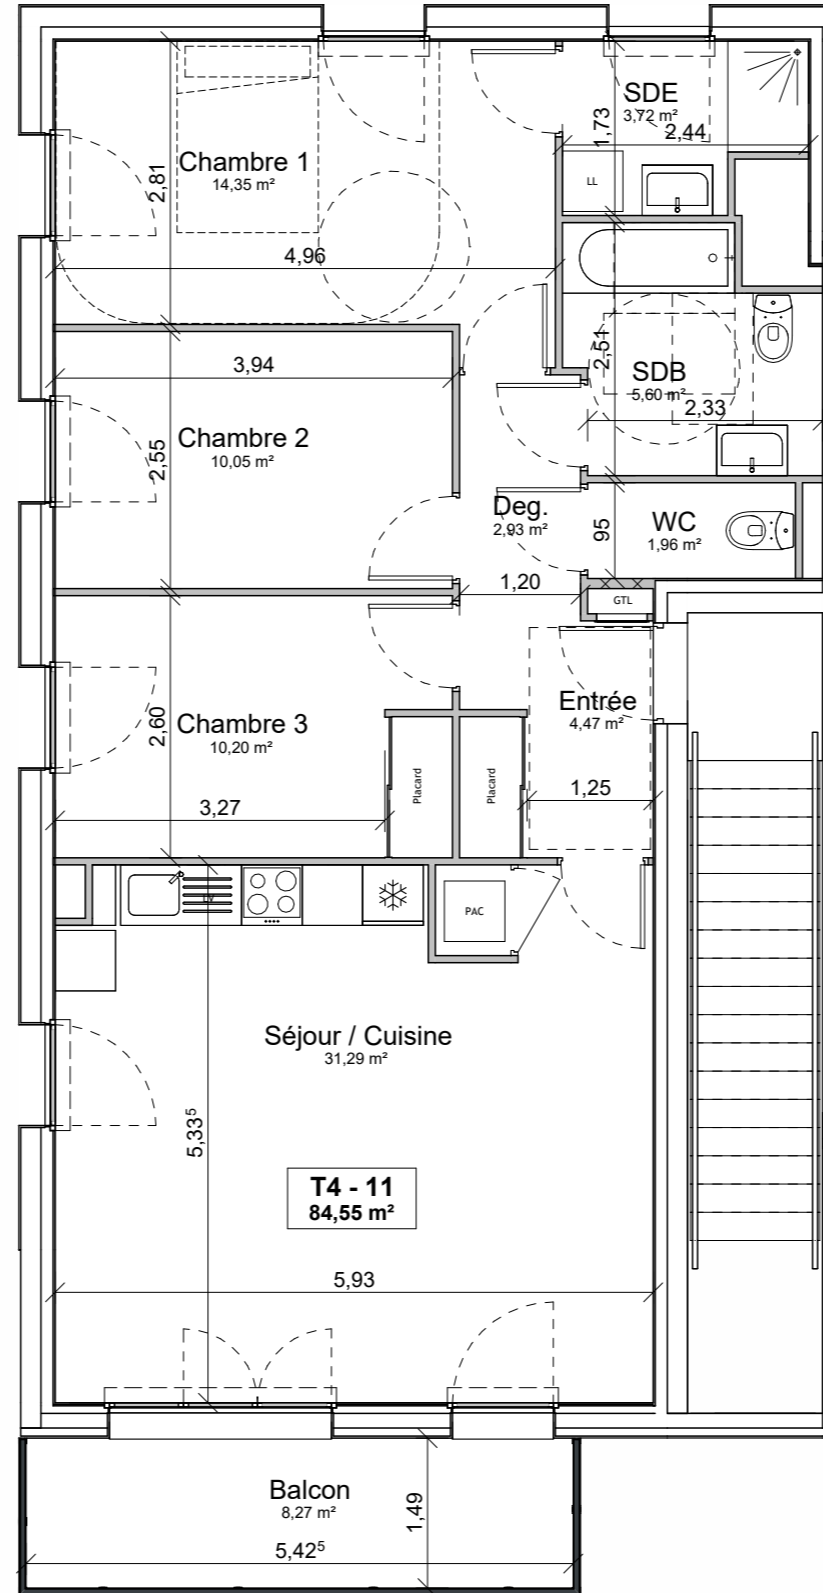

Vue en plan
1 : 75



BAYEUX

Les Libérateurs



PLAN DE VENTE


Appart. n° 11 - T4 - Bât A - R+1

Chambre 1	14,35 m ²
Chambre 2	10,05 m ²
Chambre 3	10,20 m ²
Deg.	2,93 m ²
Entrée	4,47 m ²
SDB	5,60 m ²
SDE	3,72 m ²
Séjour / Cuisine	31,29 m ²
WC	1,96 m ²
SHAB	84,55 m ²
Balcon	8,27 m ²
Hors SHAB	8,27 m ²

ÉQUIPEMENTS

- Prise électrique
- Prise électrique à hauteur
- Prise TV
- Prise RJ45
- Radiateurs
- Sèche-serviette
- Volets roulants
- ☑ : emplacement réfrigérateur
- ☑ : emplacement cuisson
- ☑ : emplacement lave-vaisselle
- ☑ : emplacement lave-linge
- PAC : Pompe à chaleur
- GTL : Tableau électrique
- BEC : Ballon d'eau chaude
- ☑ : Soffite / Plafonds

PLAN DE L'ÉTAGE

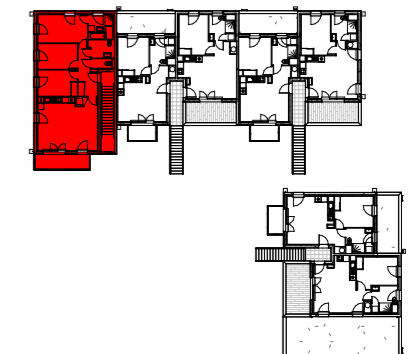

BIENVENU
Architectes associés

NOTA: Ce plan est édité en cours de chantier. En raison d'impératifs techniques, des adaptations mineures sont susceptibles de faire évoluer ce plan. Les poutres, poteaux, soffites, canalisations et faux-plafonds n'apparaissent pas systématiquement. Les meubles et éléments de cuisine ne sont qu'indicatifs.