


Façade Sud-Est
1 : 400



Façade Sud-Ouest
1 : 400



Façade Nord-Ouest
1 : 400

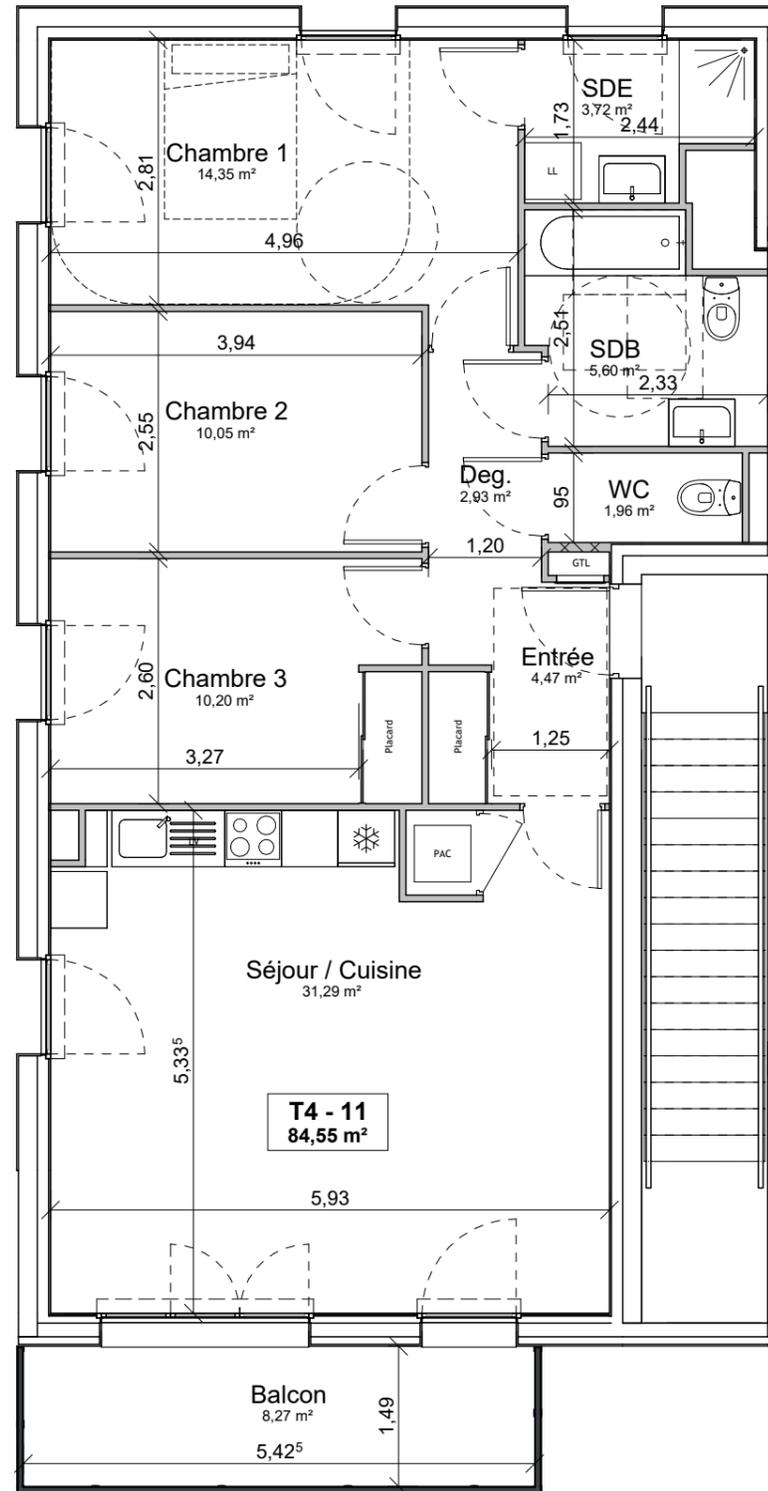

Vue en plan
1 : 75



BAYEUX
Les Libérateurs



PLAN DE VENTE

Appart. n° 11 - T4 - Bât A - R+1

Chambre 1	14,35 m ²
Chambre 2	10,05 m ²
Chambre 3	10,20 m ²
Deg.	2,93 m ²
Entrée	4,47 m ²
SDB	5,60 m ²
SDE	3,72 m ²
Séjour / Cuisine	31,29 m ²
WC	1,96 m ²
SHAB	84,55 m ²
Balcon	8,27 m ²
Hors SHAB	8,27 m ²

ÉQUIPEMENTS

Prise électrique	☐: emplacement cuisson
Prise électrique à hauteur	☐: emplacement lave-vaisselle
Prise TV	☐: emplacement lave-linge
Prise RJ45	PAC : Pompe à chaleur
Radiateurs	GTL : Tableau électrique
Sèche-serviette	BEC : Ballon d'eau chaude
Volets roulants	☐: Soffite / Plafonds
☐: emplacement réfrigérateur	

PLAN DE L'ÉTAGE



BIENVENU
Architectes associés

NOTA: Ce plan est édité en cours de chantier. En raison d'impératifs techniques, des adaptations mineures sont susceptibles de faire évoluer ce plan. Les poutres, poteaux, soffites, canalisations et faux-plafonds n'apparaissent pas systématiquement. Les meubles et éléments de cuisine ne sont qu'indicatifs.

DATE : 17/09/2025

PV