

BAYEUX

Les Libérateurs



PLAN DE VENTE

Appart. n° 12 - T2 - Bât A - R+1

Chambre	11,62 m ²
SDB	6,33 m ²
Séjour / Cuisine	24,23 m ²
SHAB	42,18 m ²
Balcon	4,21 m ²
Hors SHAB	4,21 m ²




Façade Sud-Est

1 : 400



Façade Nord-Ouest

1 : 400

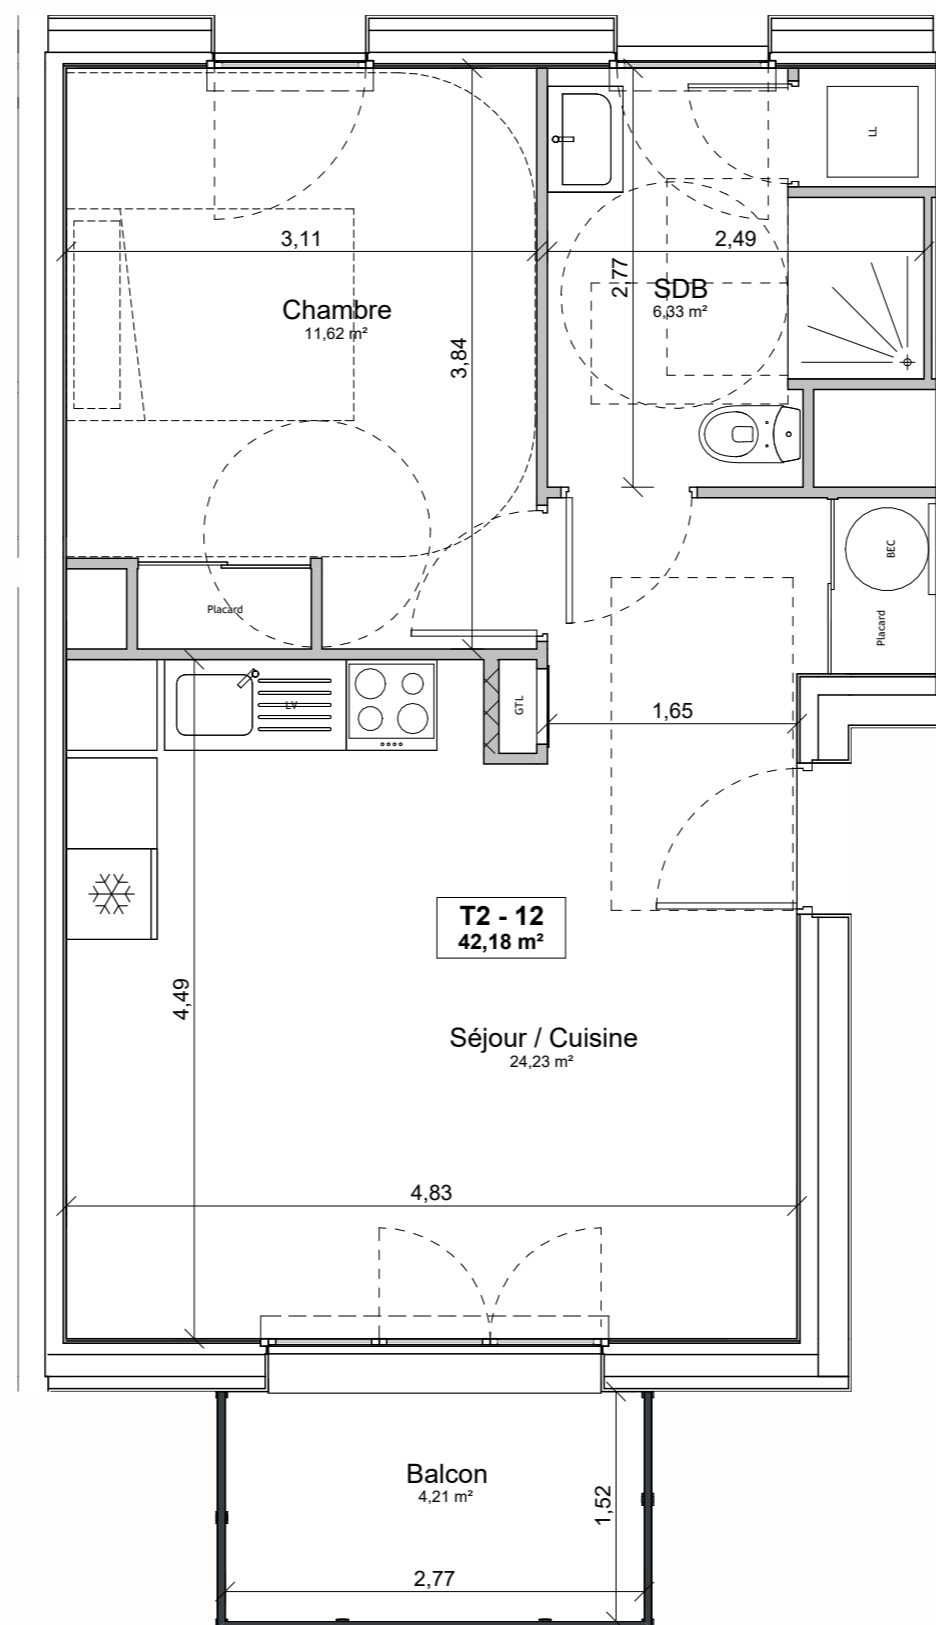


Vue en plan

1 : 50

ÉQUIPEMENTS

- Prise électrique
- Prise électrique à hauteur
- Prise TV
- Prise RJ45
- Radiateurs
- Sèche-serviette
- Volets roulants
- ☼ : emplacement réfrigérateur
- 🍳 : emplacement cuisson
- 🍽️ : emplacement lave-vaisselle
- 🧺 : emplacement lave-linge
- PAC : Pompe à chaleur
- GTL : Tableau électrique
- BEC : Ballon d'eau chaude
- ▨ : Soffite / Plafonds

PLAN DE L'ÉTAGE

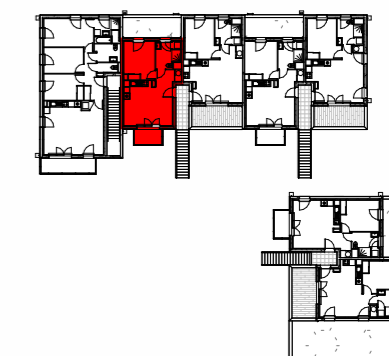

BIENVENU
Architectes associés

NOTA: Ce plan est édité en cours de chantier. En raison d'impératifs techniques, des adaptations mineures sont susceptibles de faire évoluer ce plan. Les poutres, poteaux, soffites, canalisations et faux-plafonds n'apparaissent pas systématiquement. Les meubles et éléments de cuisine ne sont qu'indicatifs.

DATE : 23/04/2026

PV