

BAYEUX

Les Libérateurs



PLAN DE VENTE

Appart. n° 13 - T2 - Bât A - R+1

Chambre	12,35 m ²
SDB	6,03 m ²
Séjour / Cuisine	25,52 m ²
SHAB	43,90 m ²
Terrasse	10,41 m ²
Hors SHAB	10,41 m ²




Façade Sud-Est

1 : 400



Façade Nord-Ouest

1 : 400

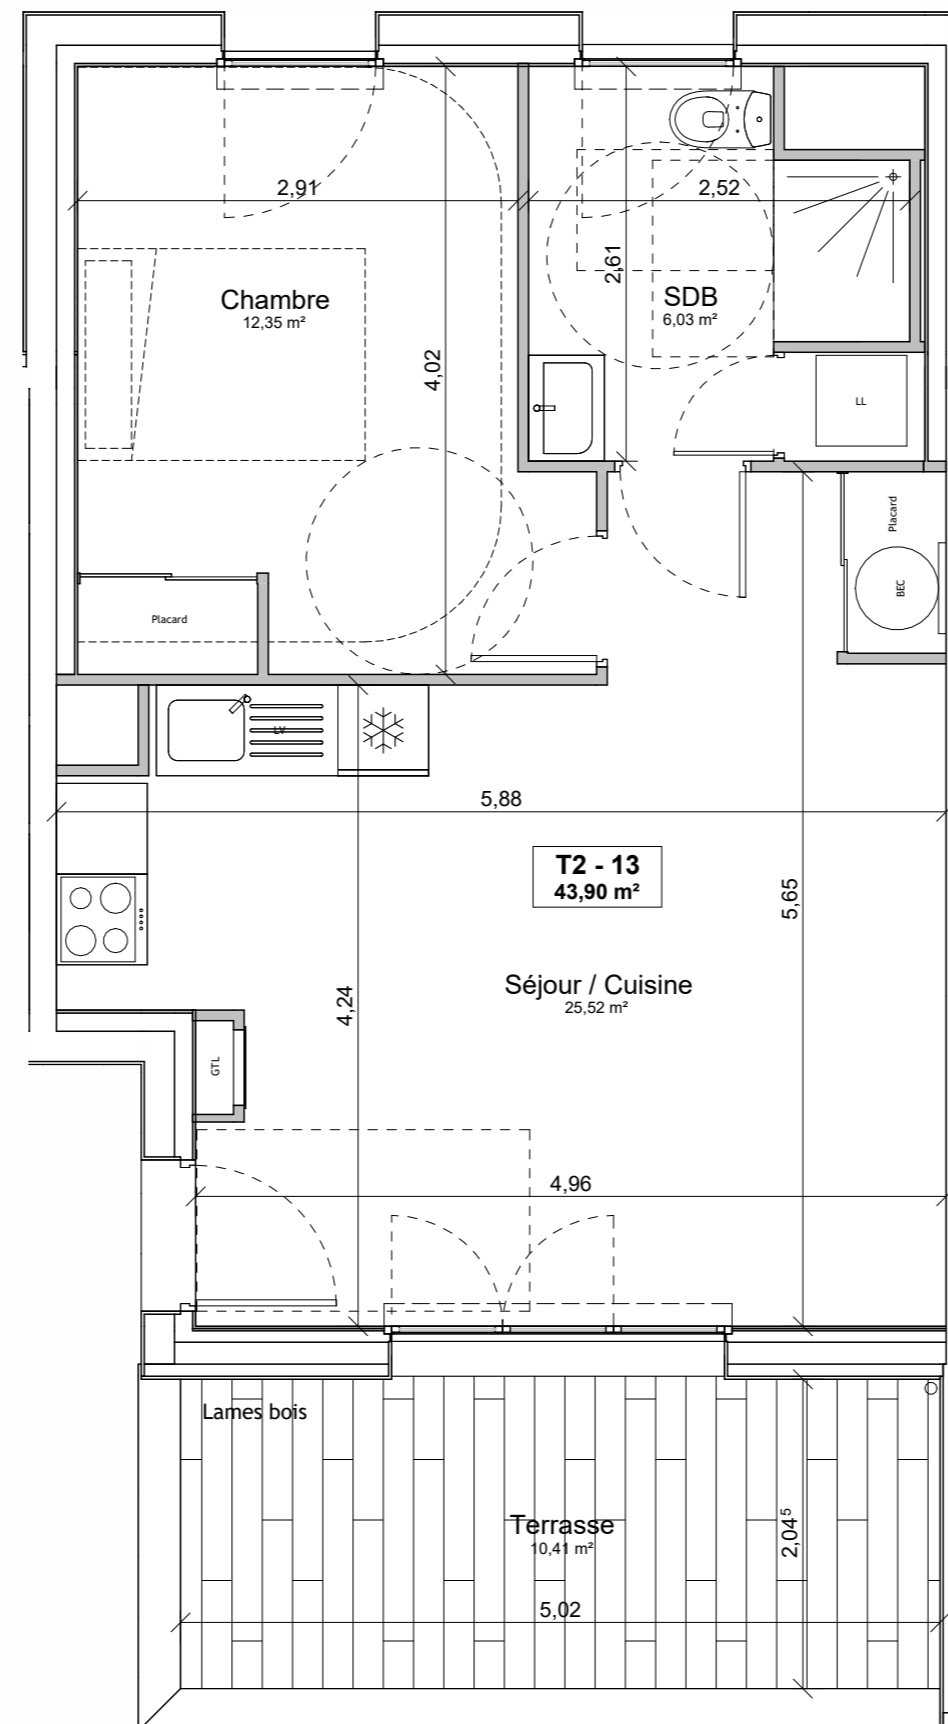

Vue en plan


1 : 50

BIENVENU
Architectes associés

ÉQUIPEMENTS

- Prise électrique
- Prise électrique à hauteur
- Prise TV
- Prise RJ45
- Radiateurs
- Sèche-serviette
- Volets roulants
- * : emplacement réfrigérateur
- ☐ : emplacement cuisson
- ☐ : emplacement lave-vaisselle
- ☐ : emplacement lave-linge
- PAC : Pompe à chaleur
- GTL : Tableau électrique
- BEC : Ballon d'eau chaude
- ☐ : Soffite / Plafonds

PLAN DE L'ÉTAGE

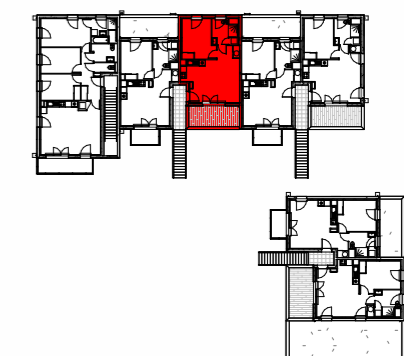

NOTA: Ce plan est édité en cours de chantier. En raison d'impératifs techniques, des adaptations mineures sont susceptibles de faire évoluer ce plan. Les poutres, poteaux, soffites, canalisations et faux-plafonds n'apparaissent pas systématiquement. Les meubles et éléments de cuisine ne sont qu'indicatifs.