




Façade Sud-Est
1 : 400



Façade Nord-Est
1 : 400



Façade Nord-Ouest
1 : 400

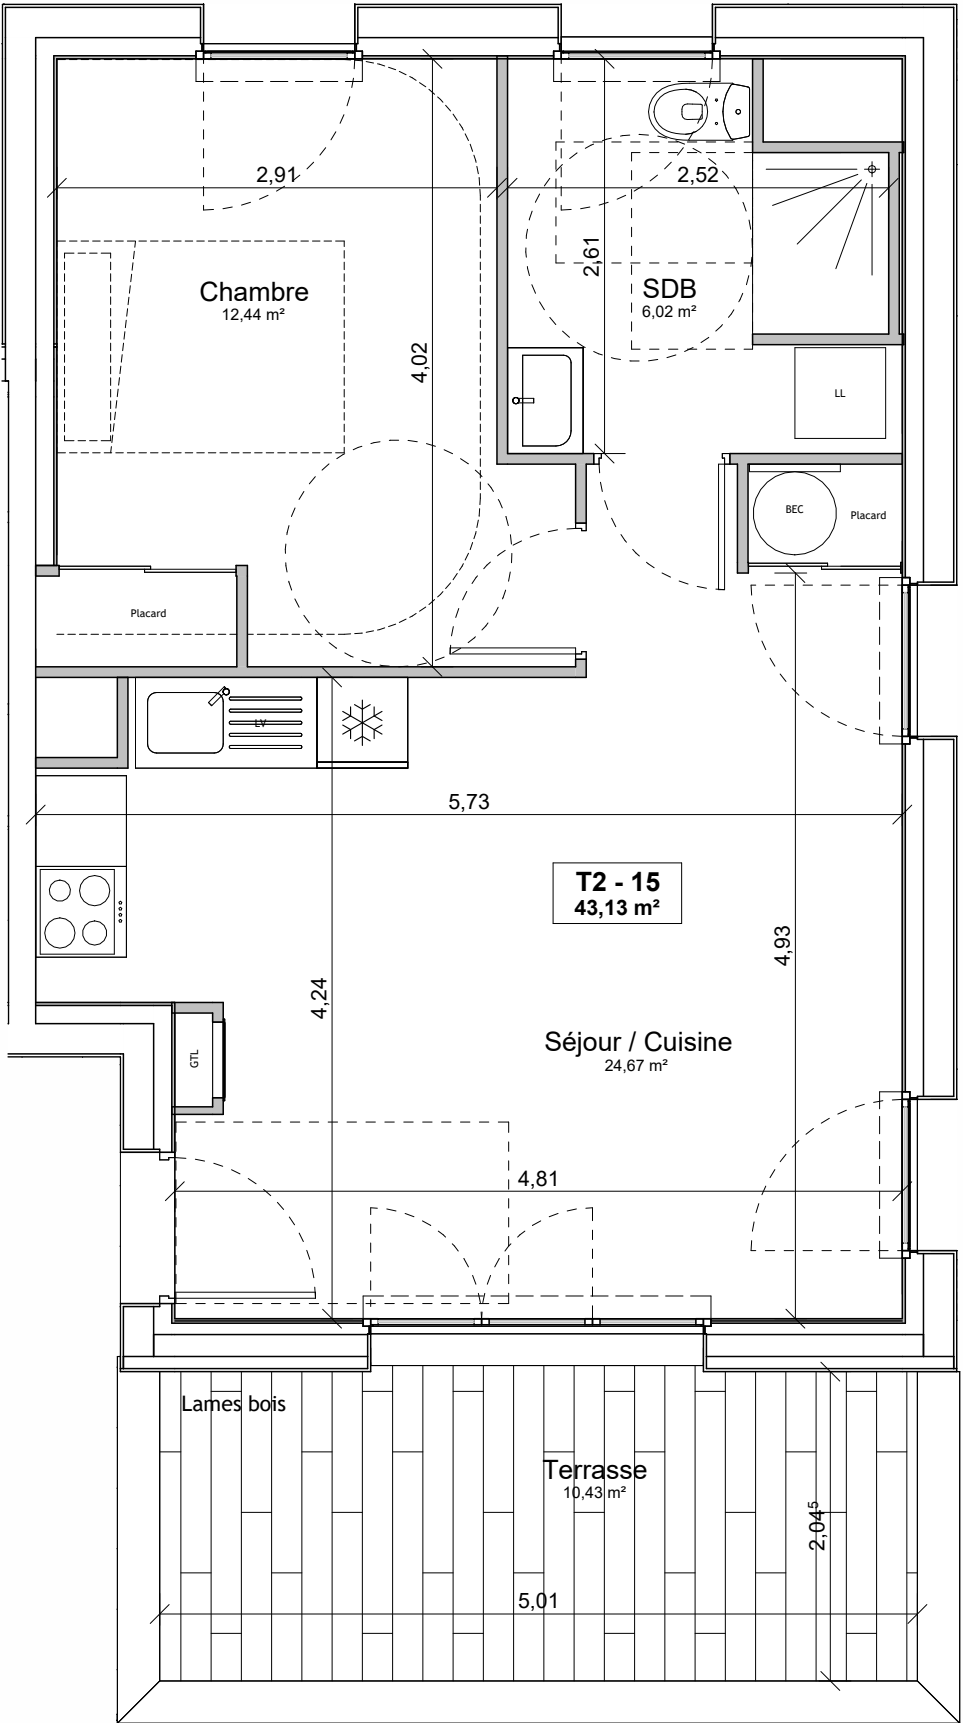

Vue en plan
1 : 50

BIENVENU
Architectes associés



BAYEUX

Les Libérateurs



PLAN DE VENTE


Appart. n° 15 - T2 - Bât A - R+1

Chambre	12,44 m ²
SDB	6,02 m ²
Séjour / Cuisine	24,67 m ²
SHAB	43,13 m ²
Terrasse	10,43 m ²
Hors SHAB	10,43 m ²

ÉQUIPEMENTS

Prise électrique	☐☐☐ : emplacement cuisson
Prise électrique à hauteur	LV : emplacement lave-vaisselle
Prise TV	LL : emplacement lave-linge
Prise RJ45	PAC : Pompe à chaleur
Radiateurs	GTL : Tableau électrique
Sèche-serviette	BEC : Ballon d'eau chaude
Volets roulants	☐☐☐ : Soffite / Plafonds
☐ : emplacement réfrigérateur	

PLAN DE L'ÉTAGE

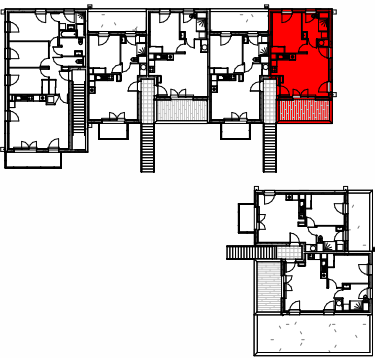

NOTA: Ce plan est édité en cours de chantier. En raison d'impératifs techniques, des adaptations mineures sont susceptibles de faire évoluer ce plan. Les poutres, poteaux, soffites, canalisations et faux-plafonds n'apparaissent pas systématiquement. Les meubles et éléments de cuisine ne sont qu'indicatifs .