




Façade Nord-Est
1 : 400

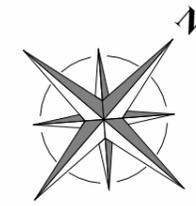

BAYEUX


Les Libérateurs



PLAN DE VENTE

Appart. n° 16 - T2 - Bât B - R+1

Chambre	11,90 m ²
SDB	6,19 m ²
Séjour / Cuisine	24,46 m ²
SHAB	42,55 m ²
Balcon	4,21 m ²
Hors SHAB	4,21 m ²

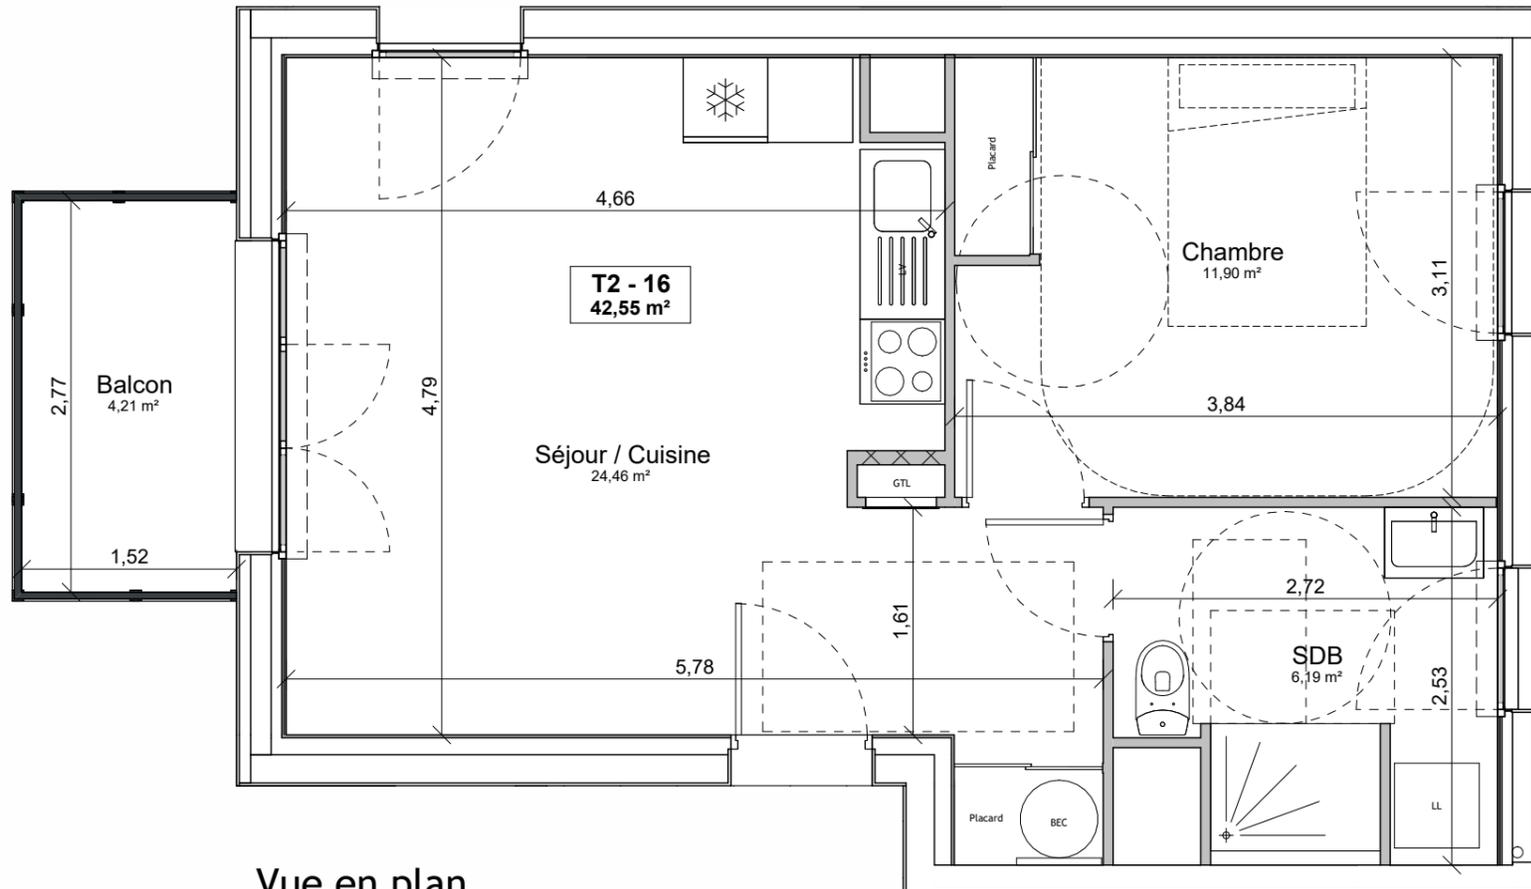

Vue en plan
1 : 50

ÉQUIPEMENTS

- Prise électrique
- Prise électrique à hauteur
- Prise TV
- Prise RJ45
- Radiateurs
- Sèche-serviette
- Volets roulants
- ☑ : emplacement réfrigérateur
- ☑ : emplacement cuisson
- ☑ : emplacement lave-vaisselle
- ☑ : emplacement lave-linge
- PAC : Pompe à chaleur
- GTL : Tableau électrique
- BEC : Ballon d'eau chaude
- ☑ : Soffite / Plafonds

PLAN DE L'ÉTAGE



Façade Nord-Ouest
1 : 400



Façade Sud-Ouest
1 : 400

BIENVENU
Architectes associés

NOTA: Ce plan est édité en cours de chantier. En raison d'impératifs techniques, des adaptations mineures sont susceptibles de faire évoluer ce plan. Les poutres, poteaux, soffites, canalisations et faux-plafonds n'apparaissent pas systématiquement. Les meubles et éléments de cuisine ne sont qu'indicatifs.