




Façade Nord-Est  
1 : 400

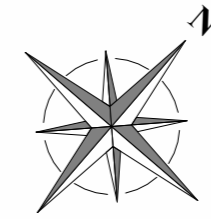

BAYEUX


Les Libérateurs



**PLAN DE VENTE**

Appart. n° 17 - T2 - Bât B - R+1

Chambre	12,02 m <sup>2</sup>
SDB	6,20 m <sup>2</sup>
Séjour / Cuisine	24,72 m <sup>2</sup>
SHAB	42,94 m <sup>2</sup>
Terrasse	12,15 m <sup>2</sup>
Hors SHAB	12,15 m <sup>2</sup>

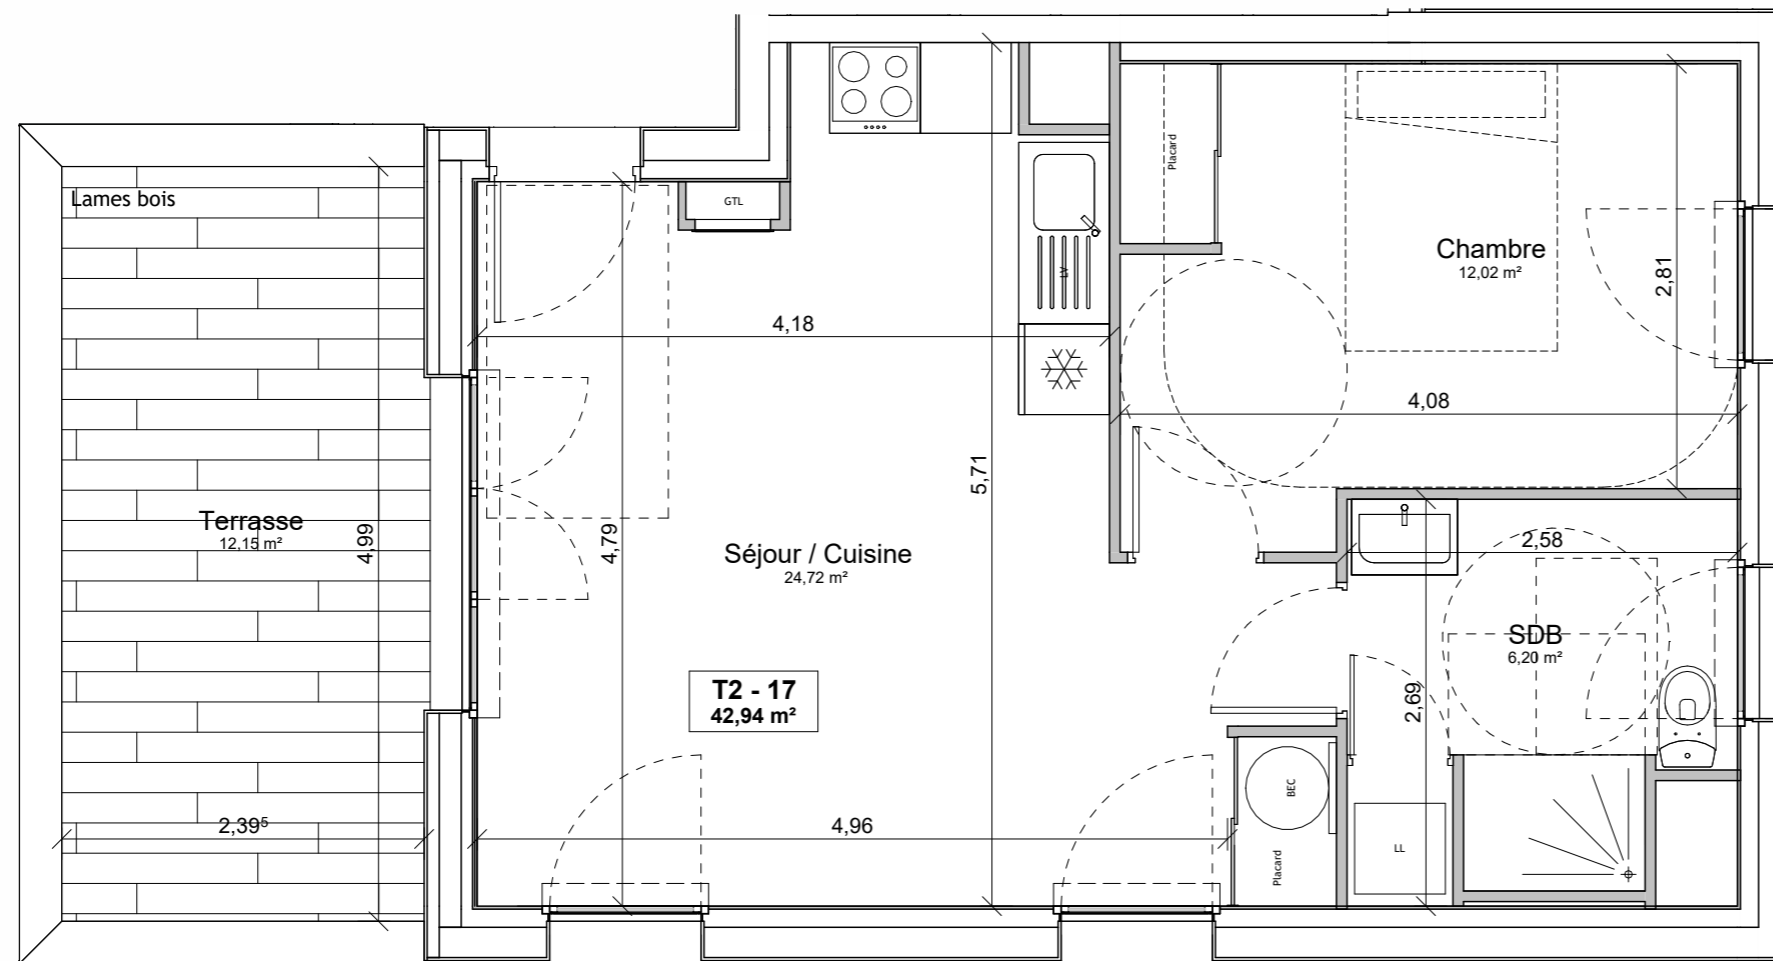

Vue en plan  
1 : 50




Façade Sud-Est  
1 : 400



Façade Sud-Ouest  
1 : 400

**PLAN DE L'ÉTAGE**

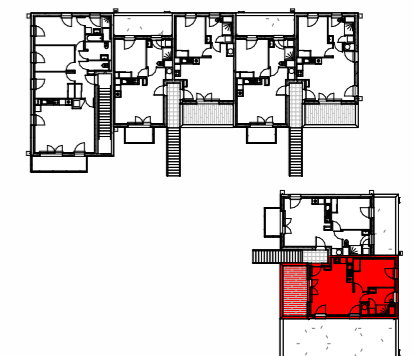

**ÉQUIPEMENTS**

- Prise électrique
- Prise électrique à hauteur
- Prise TV
- Prise RJ45
- Radiateurs
- Sèche-serviette
- Volets roulants
- ☼ : emplacement réfrigérateur
- ☼ : emplacement cuisson
- LV : emplacement lave-vaisselle
- LL : emplacement lave-linge
- PAC : Pompe à chaleur
- GTL : Tableau électrique
- BEC : Ballon d'eau chaude
- ▨ : Soffite / Plafonds

**BIENVENU**  
Architectes associés

NOTA: Ce plan est édité en cours de chantier. En raison d'impératifs techniques, des adaptations mineures sont susceptibles de faire évoluer ce plan. Les poutres, poteaux, soffites, canalisations et faux-plafonds n'apparaissent pas systématiquement. Les meubles et éléments de cuisine ne sont qu'indicatifs.