




Façade Nord-Est
1 : 400

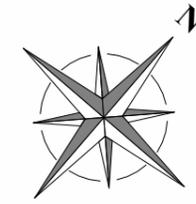

BAYEUX


Les Libérateurs



PLAN DE VENTE

Appart. n° 17 - T2 - Bât B - R+1

Chambre	12,13 m ²
SDB	6,10 m ²
Séjour / Cuisine	24,79 m ²
SHAB	43,01 m ²
Terrasse	12,15 m ²
Hors SHAB	12,15 m ²

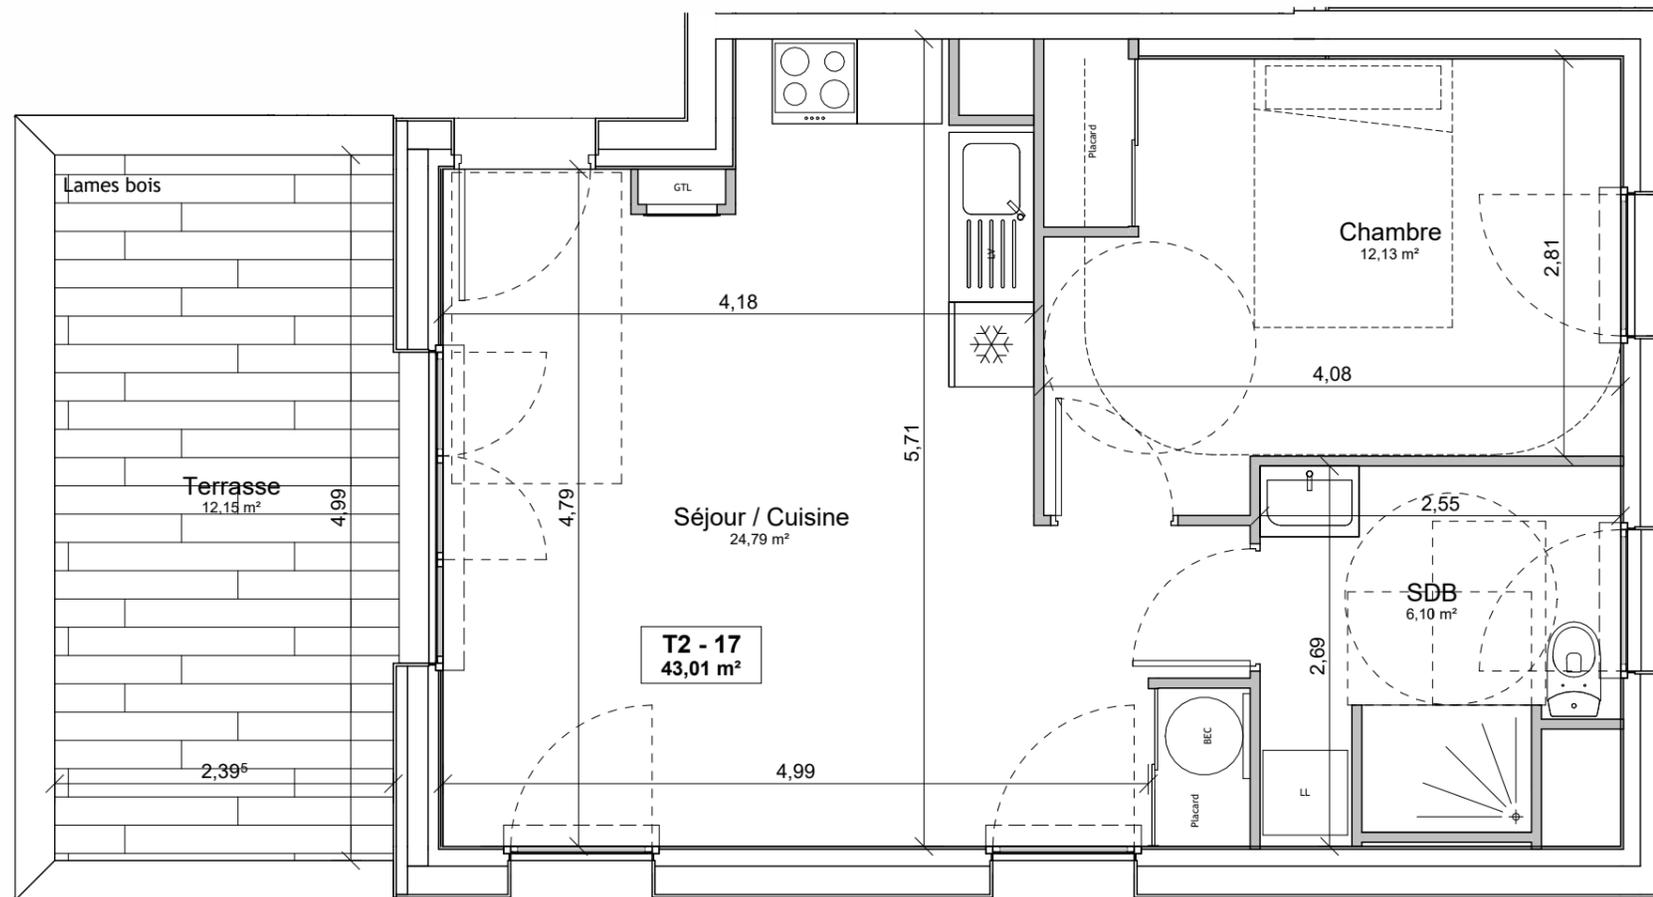

Vue en plan
1 : 50



Façade Sud-Est
1 : 400



Façade Sud-Ouest
1 : 400

PLAN DE L'ÉTAGE



ÉQUIPEMENTS

Prise électrique	☐: emplacement cuisson
Prise électrique à hauteur	☐: emplacement lave-vaisselle
Prise TV	☐: emplacement lave-linge
Prise RJ45	PAC : Pompe à chaleur
Radiateurs	GTL : Tableau électrique
Sèche-serviette	BEC : Ballon d'eau chaude
Volets roulants	☐: Soffite / Plafonds
☐: emplacement réfrigérateur	

BIENVENU
Architectes associés

NOTA: Ce plan est édité en cours de chantier. En raison d'impératifs techniques, des adaptations mineures sont susceptibles de faire évoluer ce plan. Les poutres, poteaux, soffites, canalisations et faux-plafonds n'apparaissent pas systématiquement. Les meubles et éléments de cuisine ne sont qu'indicatifs.