


BIEVILLE-BEUVILLE LES JARDINS DE LA BIJUDE

PLAN DE VENTE

Logement n° A004 - T1 - Etage 0

Désignation	Surface en m ²
Entrée	3.94 m ²
Séjour / Cuisine - Placard inclus	13.77 m ²
SdB	5.35 m ²
Total SHAB	23.06 m ²

Terrasse	6.49 m ²
Jardin	17.44 m ²
Surface extérieure	23.94 m ²

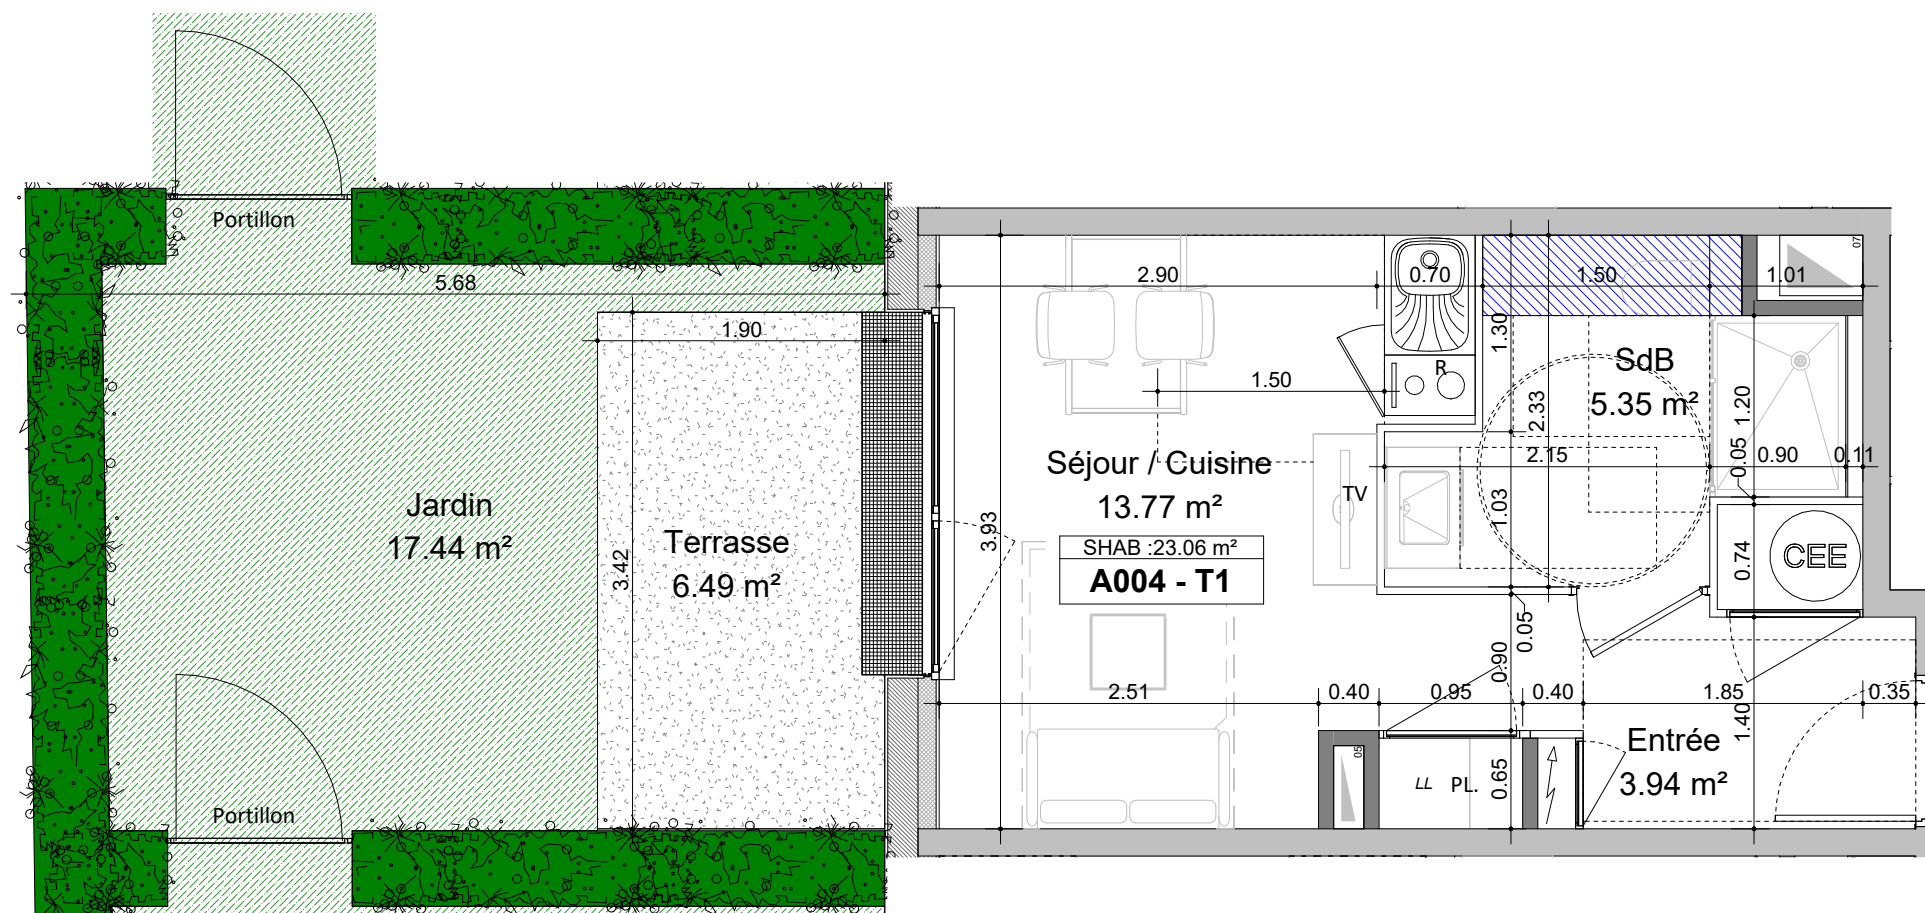

Échelle au 1/50ème



Façade Ouest - Échelle au 1/400ème

NOTA : Ces plans de vente ont été extraits du dossier de permis de construire. Les plans techniques d'exécution seront réalisés ultérieurement et feront figurer les implantations électriques ainsi que les radiateurs. Des modifications et des ajustements techniques sont susceptibles de faire évoluer les plans. Les éléments de mobilier (meubles, appareils ménagers et plan de travail) ne sont placés qu'à titre indicatif

