


BIEVILLE-BEUVILLE
LES JARDINS DE LA BIJUDE



PLAN DE VENTE

Logement n° A006 - T1 - Etage 0

Désignation	Surface en m ²
Entrée	6.12 m ²
Séjour / Cuisine	17.44 m ²
SdE	6.67 m ²
Total SHAB	30.23 m²
Terrasse	5.79 m ²
Jardin	15.65 m ²
Surface extérieure	21.44 m²

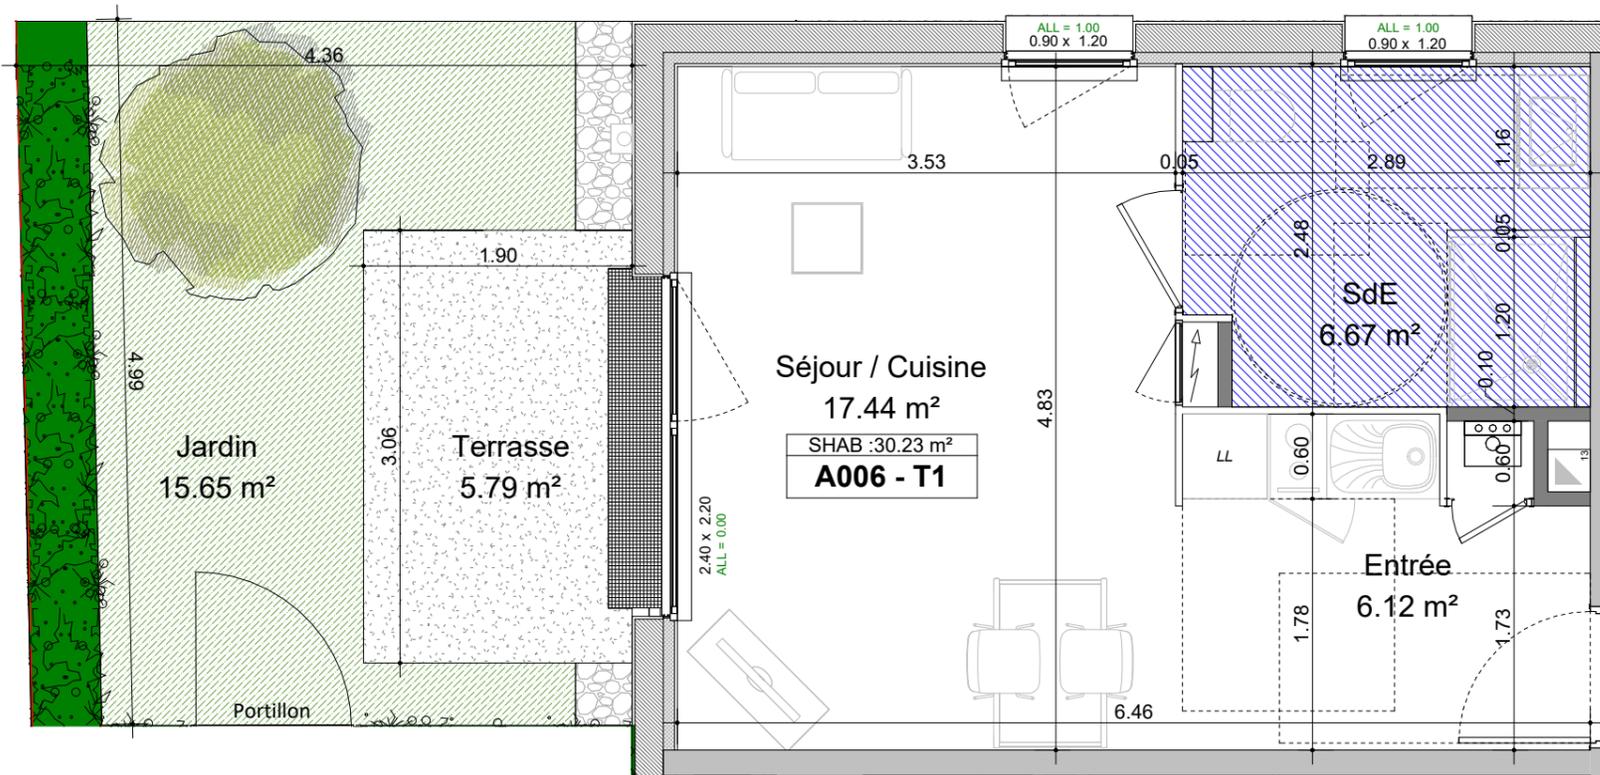

Échelle au 1/50ème

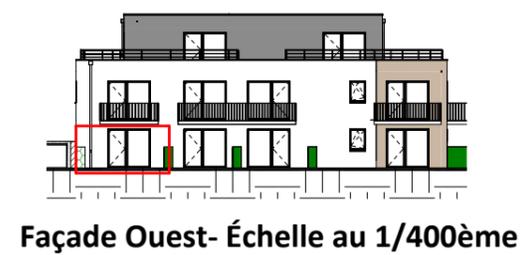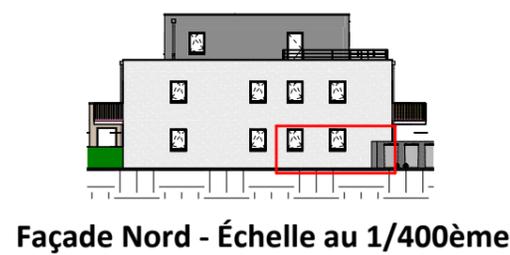

PLAN DE L'ETAGE

LEGENDE

	Cloison démontable		Cuisson/Four
	Tableau électrique		Fenêtre fixe, 1/2 ouvrant + allège
	Machine à laver		Porte fenêtre 1/2 ouvrant
	Lave vaisselle		Gaine technique
	Réfrigérateur		Soffite

26.06.2025 PHASE DCE

NOTA : Ces plans de vente ont été extraits du dossier de permis de construire. Les plans techniques d'exécution seront réalisés ultérieurement et feront figurer les implantations électriques ainsi que les radiateurs. Des modifications et des ajustements techniques sont susceptibles de faire évoluer les plans. Les éléments de mobilier (meubles, appareils ménagers et plan de travail) ne sont placés qu'à titre indicatif