




BIEVILLE-BEUVILLE  
LES JARDINS DE LA BIJUDE

PLAN DE VENTE


Logement n° A107 - T1 - Etage 1

| Désignation      | Surface en m² |
|------------------|---------------|
| Entrée           | 4.16 m²       |
| Séjour / Cuisine | 14.65 m²      |
| SdE              | 4.69 m²       |
| Total SHAB       | 23.50 m²      |

|                    |         |
|--------------------|---------|
| Balcon             | 4.72 m² |
| Surface extérieure | 4.72 m² |

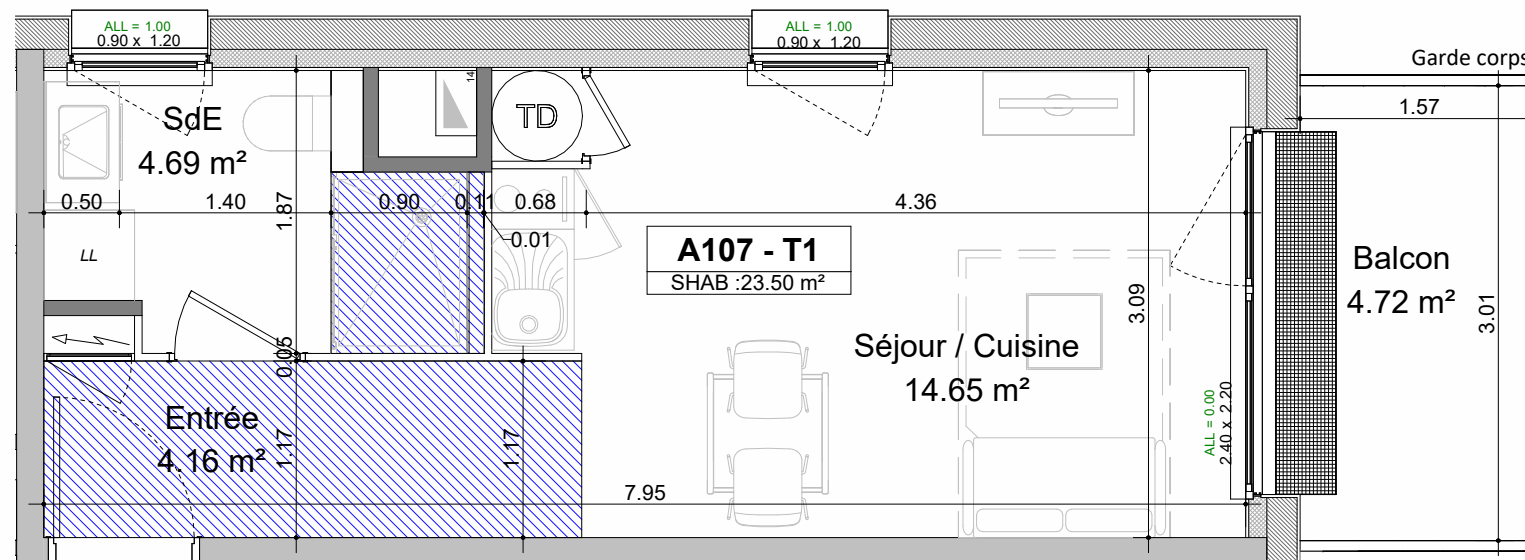

Échelle au 1/50ème

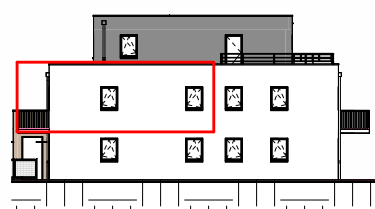


Façade Nord - Échelle au 1/400ème



Façade Est - Échelle au 1/400ème

NOTA : Ces plans de vente ont été extraits du dossier de permis de construire. Les plans techniques d'exécution seront réalisés ultérieurement et feront figurer les implantations électriques ainsi que les radiateurs. Des modifications et des ajustements techniques sont susceptibles de faire évoluer les plans. Les éléments de mobilier ( meubles, appareils ménagers et plan de travail) ne sont placés qu'à titre indicatif

PLAN DE L'ETAGE

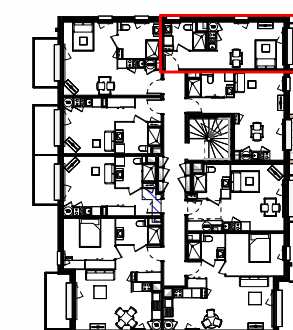

LEGENDE

|                    |                                    |
|--------------------|------------------------------------|
| Cloison démontable | Cuisson/Four                       |
| Tableau électrique | Fenêtre fixe, 1/2 ouvrant + allège |
| Machine à laver    | Porte fenêtre 1/2 ouvrant          |
| Lave vaisselle     | Gaine technique                    |
| Réfrigérateur      | Soffite                            |