


FACADE OUEST - Echelle : 1/400ème

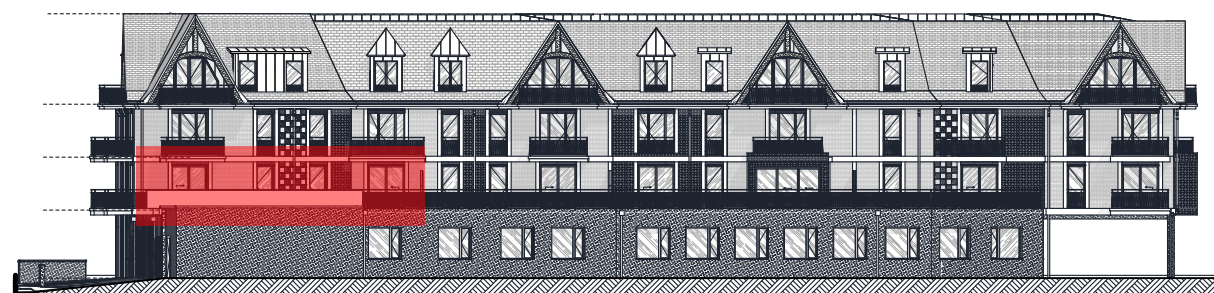

FACADE SUD - Echelle : 1/400ème



HOULGATE

Résidence Louis Breguet



PLAN DE VENTE

Logement .N°02-T3- Etage 1


EQUIPEMENTS	
	Prise électrique à hauteur
	Prise électrique
	Prise RJ45
	Appique murale
	Radiateur (dimensions)
	Sèche-serviette
R	Emplacement réfrigérateur
C	Emplacement cuisson
LV	Emplacement lave vaisselle
LL	Emplacement lave-linge

.CELLIER	7,39
Bureau	8,85
Chambre 1	14,78
Chambre 2	13,96
Entrée	12,12
SDE 1	6,51
SDE 2	3,52
Séjour	44,97
WC	1,44
Total SHAB	113,54 m²

Balcon	3,94	Cave	02-T3	3,06
Terrasse	84,29			
88,23 m²				

Surfaces placards incluses dans pièce adjacente

PLAN DE L'ETAGE

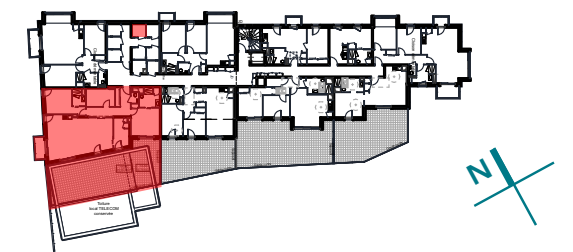

LEGENDE	
A : Portes coulissantes	Vr : Volet roulant
B : Porte fenêtre vitrée	Tableau électrique
C : Fenêtre 1 ouvrant	Gaine évacuation
D : Fenêtre 2 ouvrants	Faux-plafond /Soffite

NOTA : Ce plan est édité en cours de chantier. En raison d'impératifs techniques, des adaptations mineures sont susceptibles de faire évoluer ce plan, poteaux, canalisations et faux-plafonds n'apparaissent pas systématiquement. Les meubles et éléments de cuisine ne sont qu'indicatifs.



DATE : 23/06/2025