

HOULGATE

Résidence Louis Breguet



PLAN DE VENTE

Logement .N°13-T2-Etage 2

Chambre 1	11,71
SDE	5,00
Séjour	22,92
Total SHAB	39,63 m²

Balcon	4,64
Cave	13-T2 2,75

EQUIPEMENTS

- Prise électrique à hauteur
- Prise électrique
- Prise RJ45
- Applique murale
- Radiateur (dimensions)
- Sèche-serviette
- R :** Emplacement réfrigérateur
- C :** Emplacement cuisson
- LV :** Emplacement lave vaisselle
- LL :** Emplacement lave-linge

Surfaces placards incluses dans pièce adjacente

PLAN DE L'ETAGE




LEGENDE

A : Portes coulissantes	Vr : Volet roulant
B : Porte fenêtre vitrée	Tableau électrique
C : Fenêtre 1 ouvrant	Gaine évacuation
D : Fenêtre 2 ouvrants	Faux-plafond /Soffite

NOTA : Ce plan est édité en cours de chantier. En raison d'impératifs techniques, des adaptations mineures sont susceptibles de faire évoluer ce plan, poteaux, canalisations et faux-plafonds n'apparaissent pas systématiquement. Les meubles et éléments de cuisine ne sont qu'indicatifs.



DATE : 23/06/2025

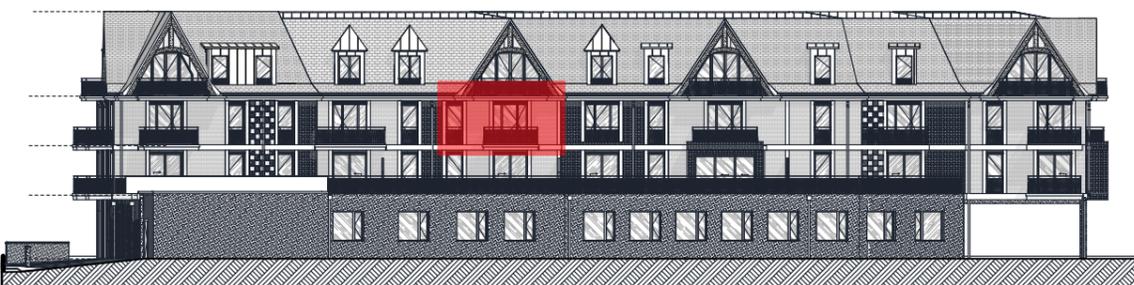

FACADE SUD - Echelle : 1/400ème