




HOULGATE

Résidence Louis Breguet **INEVI** PROMOTION

PLAN DE VENTE

Logement .N°16-T4-Etage 2

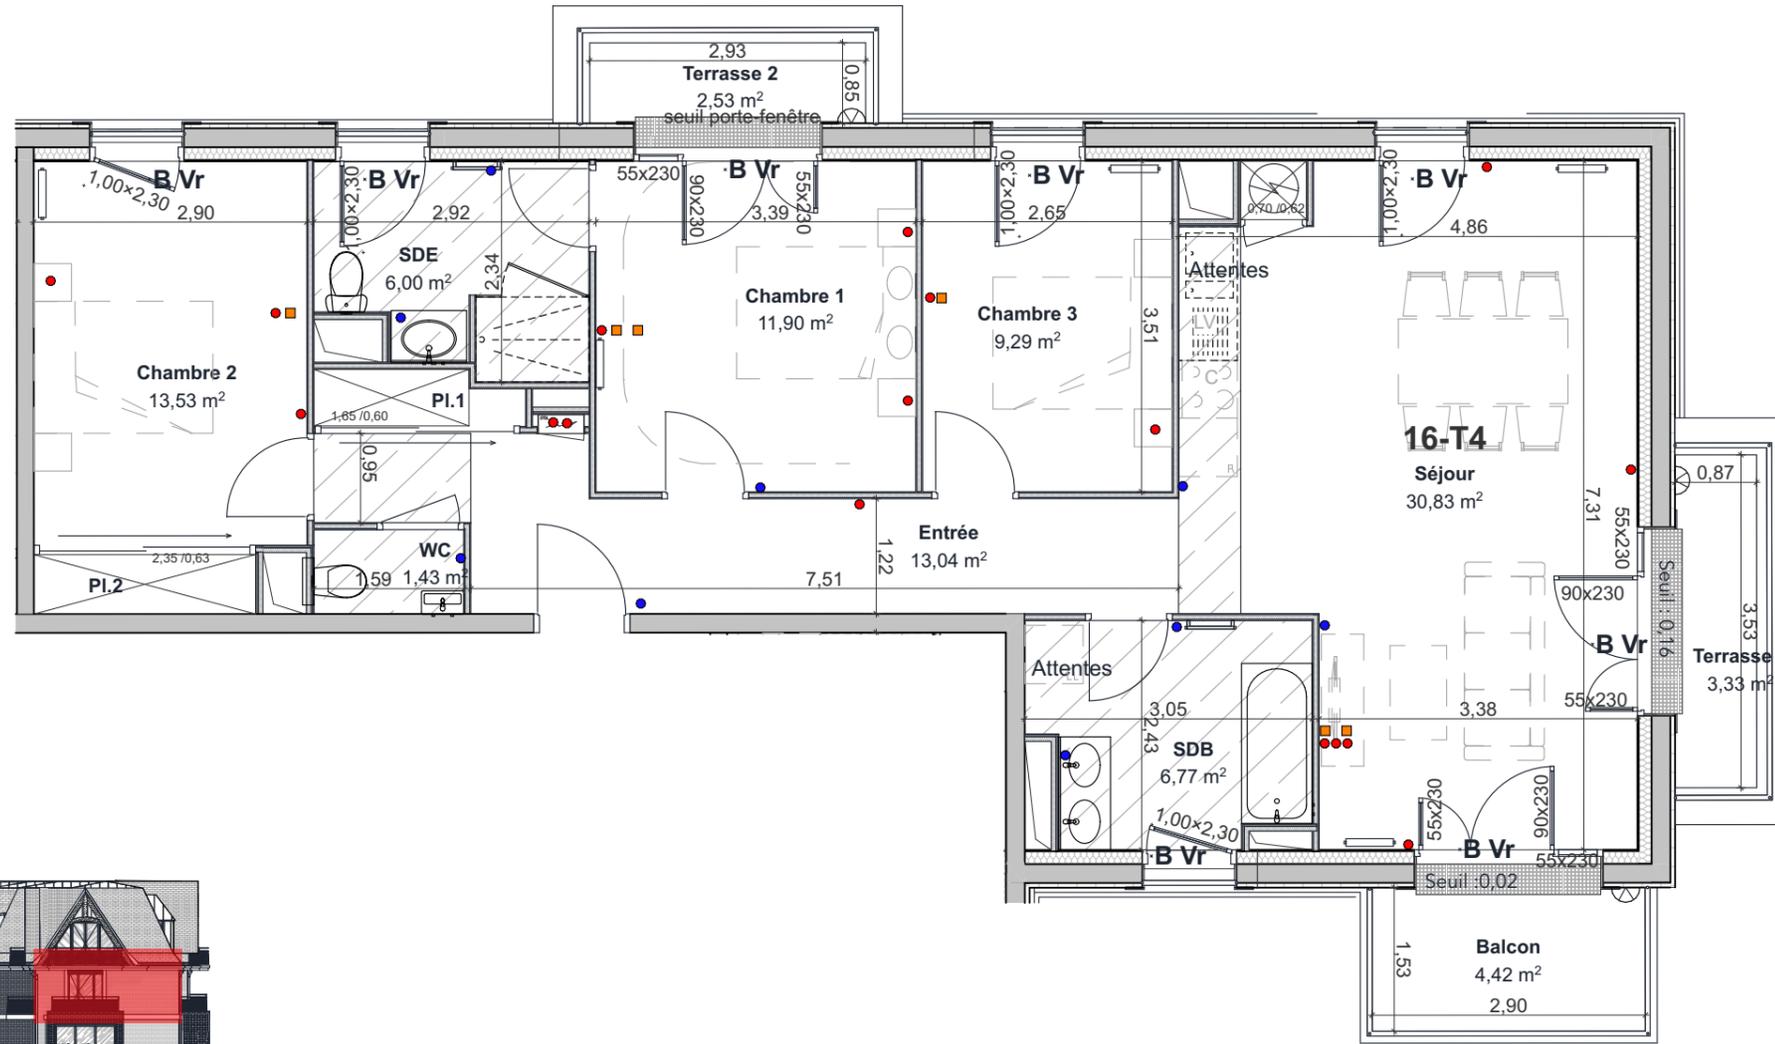


EQUIPEMENTS	
●	Prise électrique à hauteur
●	Prise électrique
■	Prise RJ45
▭	Appuie murale
▭	Radiateur (dimensions)
▭	Sèche-serviette
R	Emplacement réfrigérateur
C	Emplacement cuisson
LV	Emplacement lave vaisselle
LL	Emplacement lave-linge

Chambre 1	11,90
Chambre 2	13,53
Chambre 3	9,29
Entrée	13,04
SDB	6,77
SDE	6,00
Séjour	30,83
WC	1,43
Total SHAB	92,79 m²


Balcon	4,42
Terrasse 1	3,33
Terrasse 2	2,53
	10,28 m²
Cave	16-T4
	3,20

Surfaces placards incluses dans pièce adjacente


PLAN DE L'ETAGE

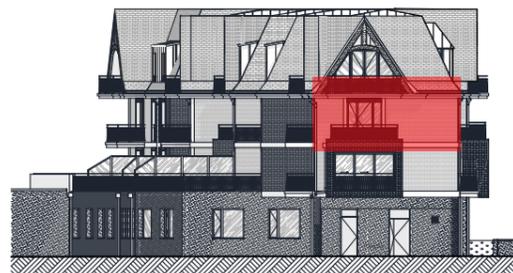

FACADE EST - Echelle : 1/400ème

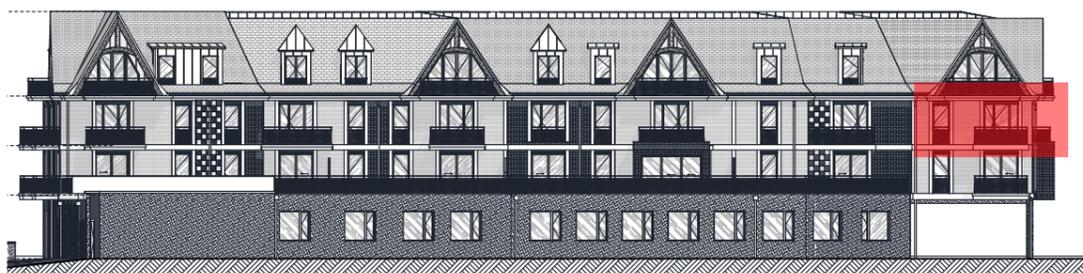

FACADE SUD - Echelle : 1/400ème

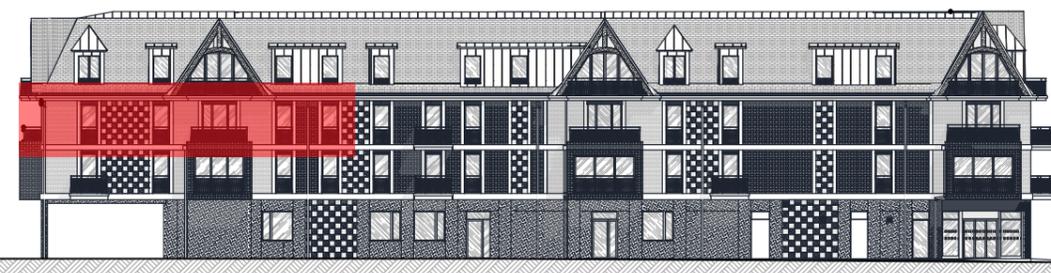

FACADE NORD - Echelle : 1/400ème

LEGENDE	
A : Portes coulissantes	Vr : Volet roulant
B : Porte fenêtre vitrée	▭ Tableau électrique
C : Fenêtre 1 ouvrant	▭ Gaine évacuation
D : Fenêtre 2 ouvrants	▭ Faux-plafond /Soffite

NOTA : Ce plan est édité en cours de chantier. En raison d'impératifs techniques, des adaptations mineures sont susceptibles de faire évoluer ce plan, poteaux, canalisations et faux-plafonds n'apparaissent pas systématiquement. Les meubles et éléments de cuisine ne sont qu'indicatifs.

