
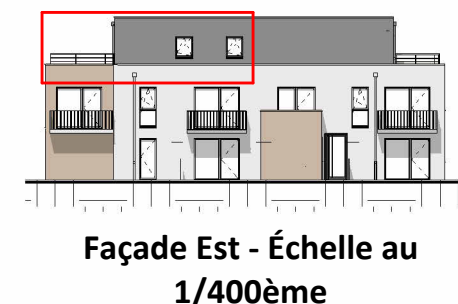
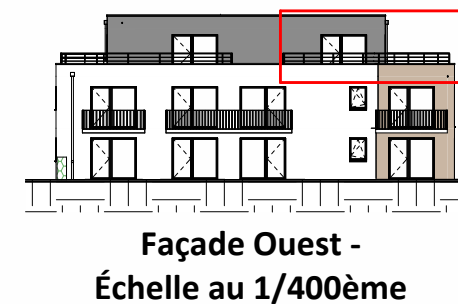


BIEVILLE-BEUVILLE
LES JARDINS DE LA BIJUDE


PLAN DE VENTE

Logement n° A201 - T3 - Etage 2

Désignation	Surface en m²
Entrée	4.75 m²
Séjour / Cuisine	24.06 m²
Chambre 1 - Placard inclus	10.26 m²
Chambre 2	10.59 m²
SdE	5.16 m²
Wc	1.50 m²
Total SHAB	56.32 m²
Terrasse	46.26 m²
Surface extérieure	46.26 m²

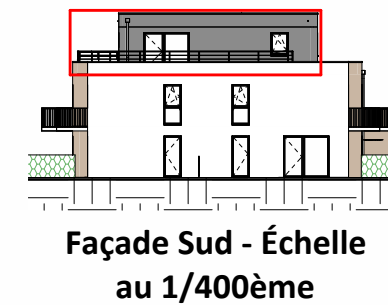

PLAN DE L'ETAGE	
LEGENDE	
	Cloison démontable
	Tableau électrique
	Machine à laver
	Lave vaisselle
	Réfrigérateur
	Cuisson/Four
	Fenêtre fixe, 1/2 ouvrant + allège
	Porte fenêtre 1/2 ouvrant
	Gaine technique
	Soffite
15.10.2025 PHASE DCE	

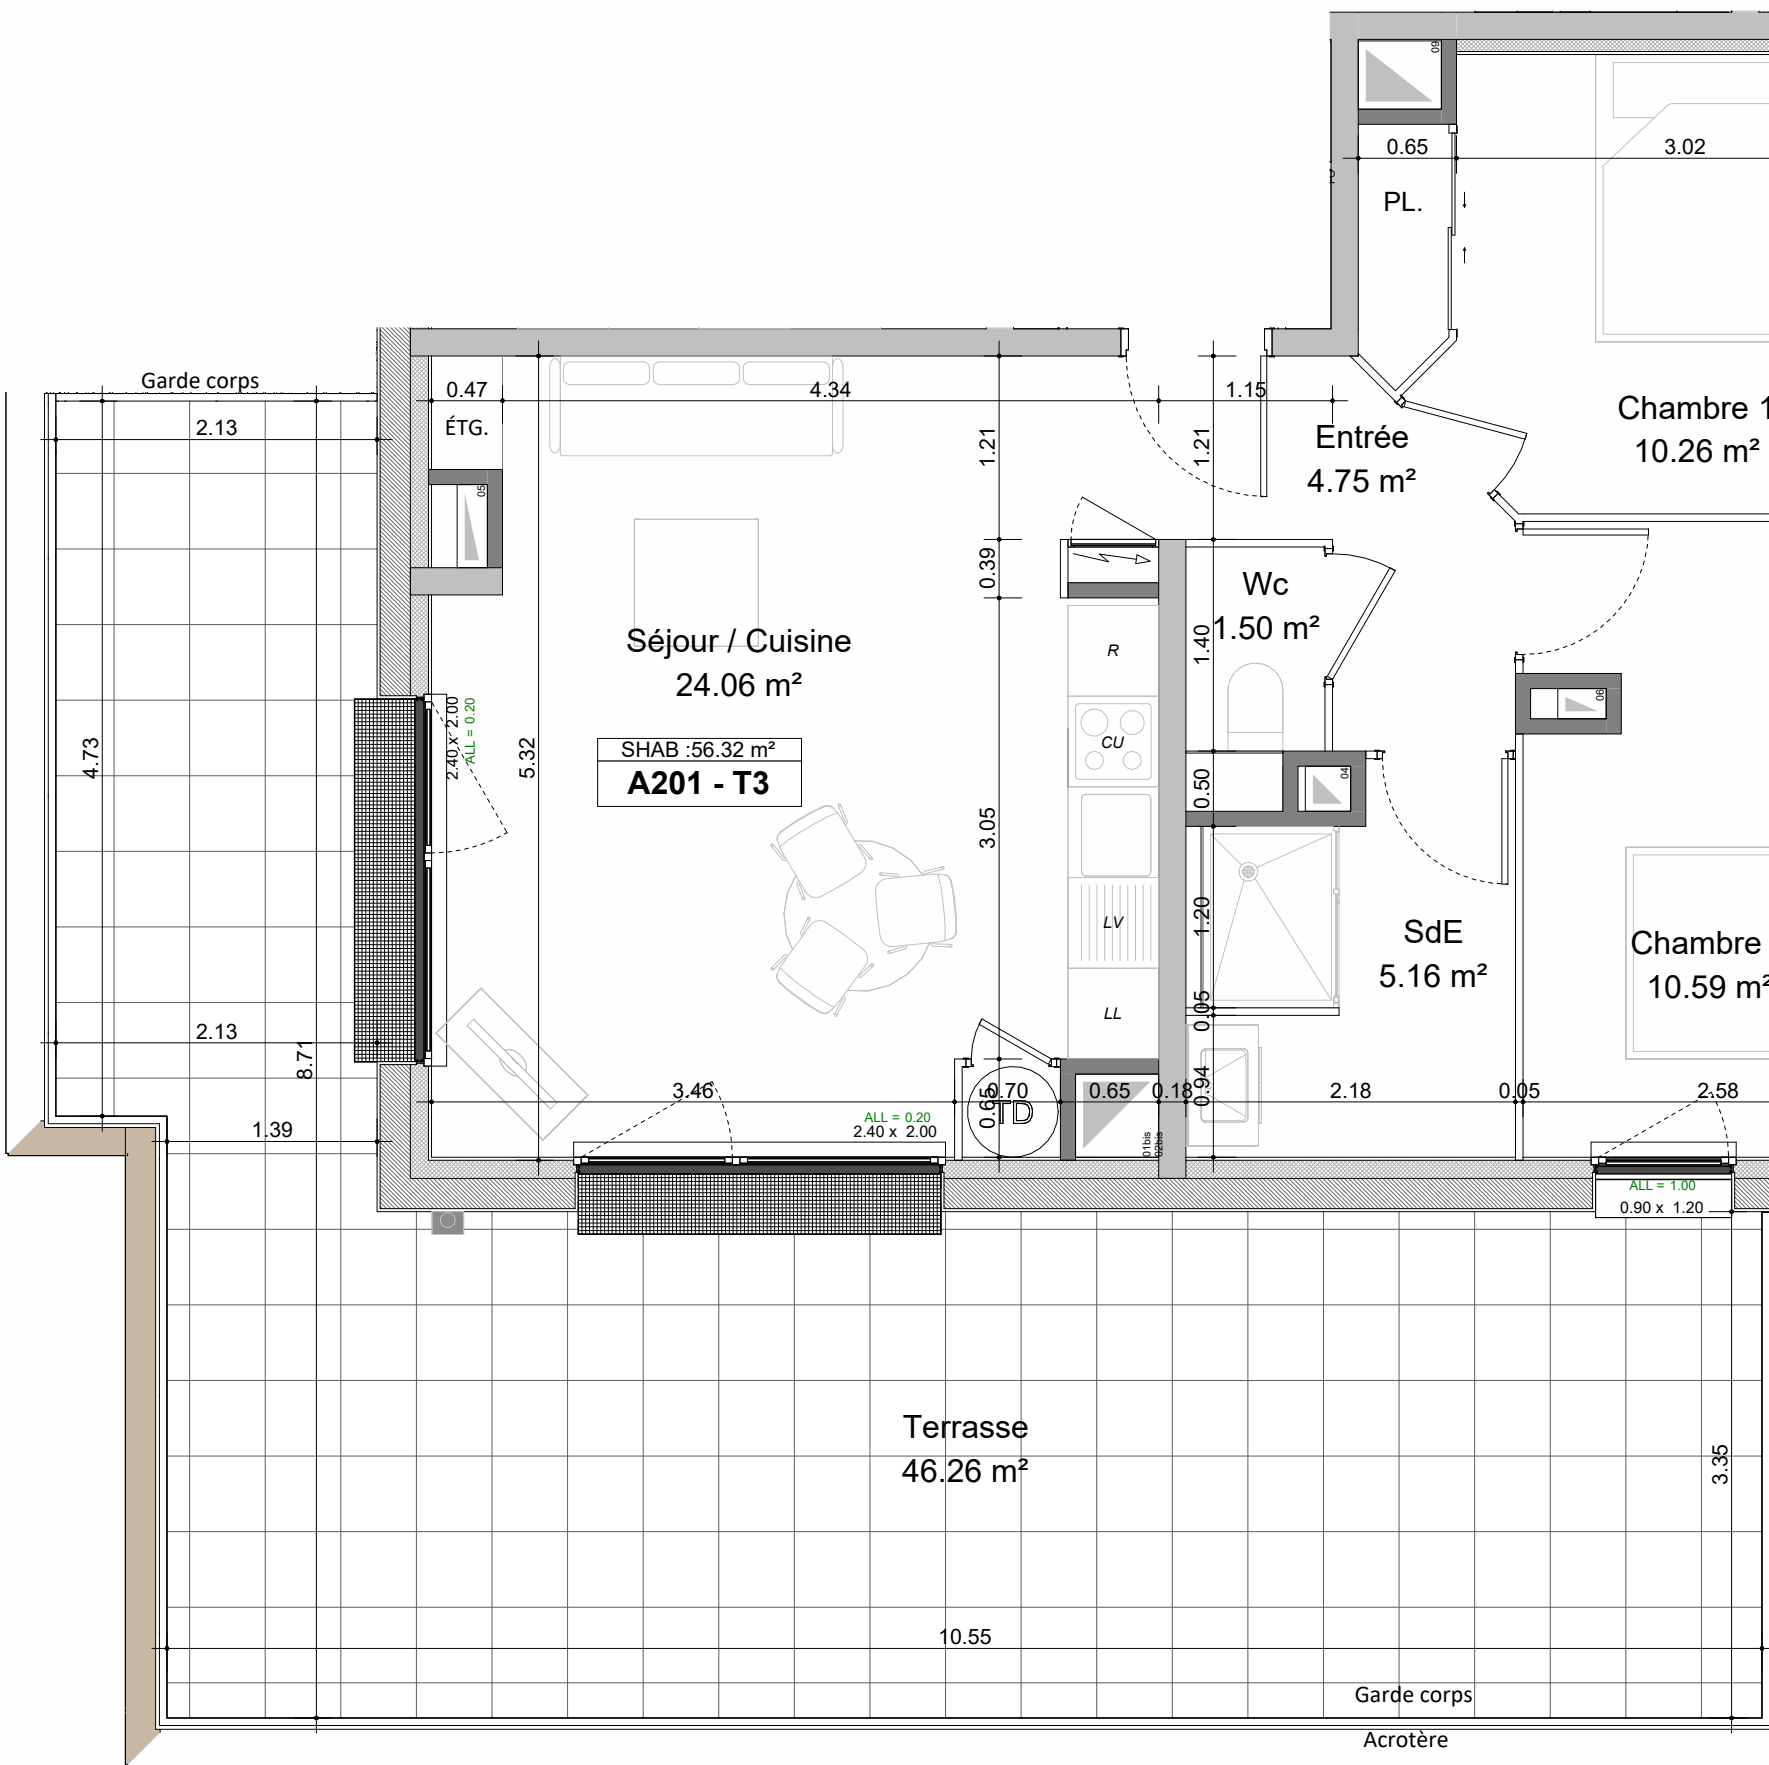

Échelle au 1/50ème

NOTA : Ces plans de vente ont été extraits du dossier de permis de construire. Les plans techniques d'exécution seront réalisés ultérieurement et feront figurer les implantations électriques ainsi que les radiateurs. Des modifications et des ajustements techniques sont susceptibles de faire évoluer les plans. Les éléments de mobilier (meubles, appareils ménagers et plan de travail) ne sont placés qu'à titre indicatif