



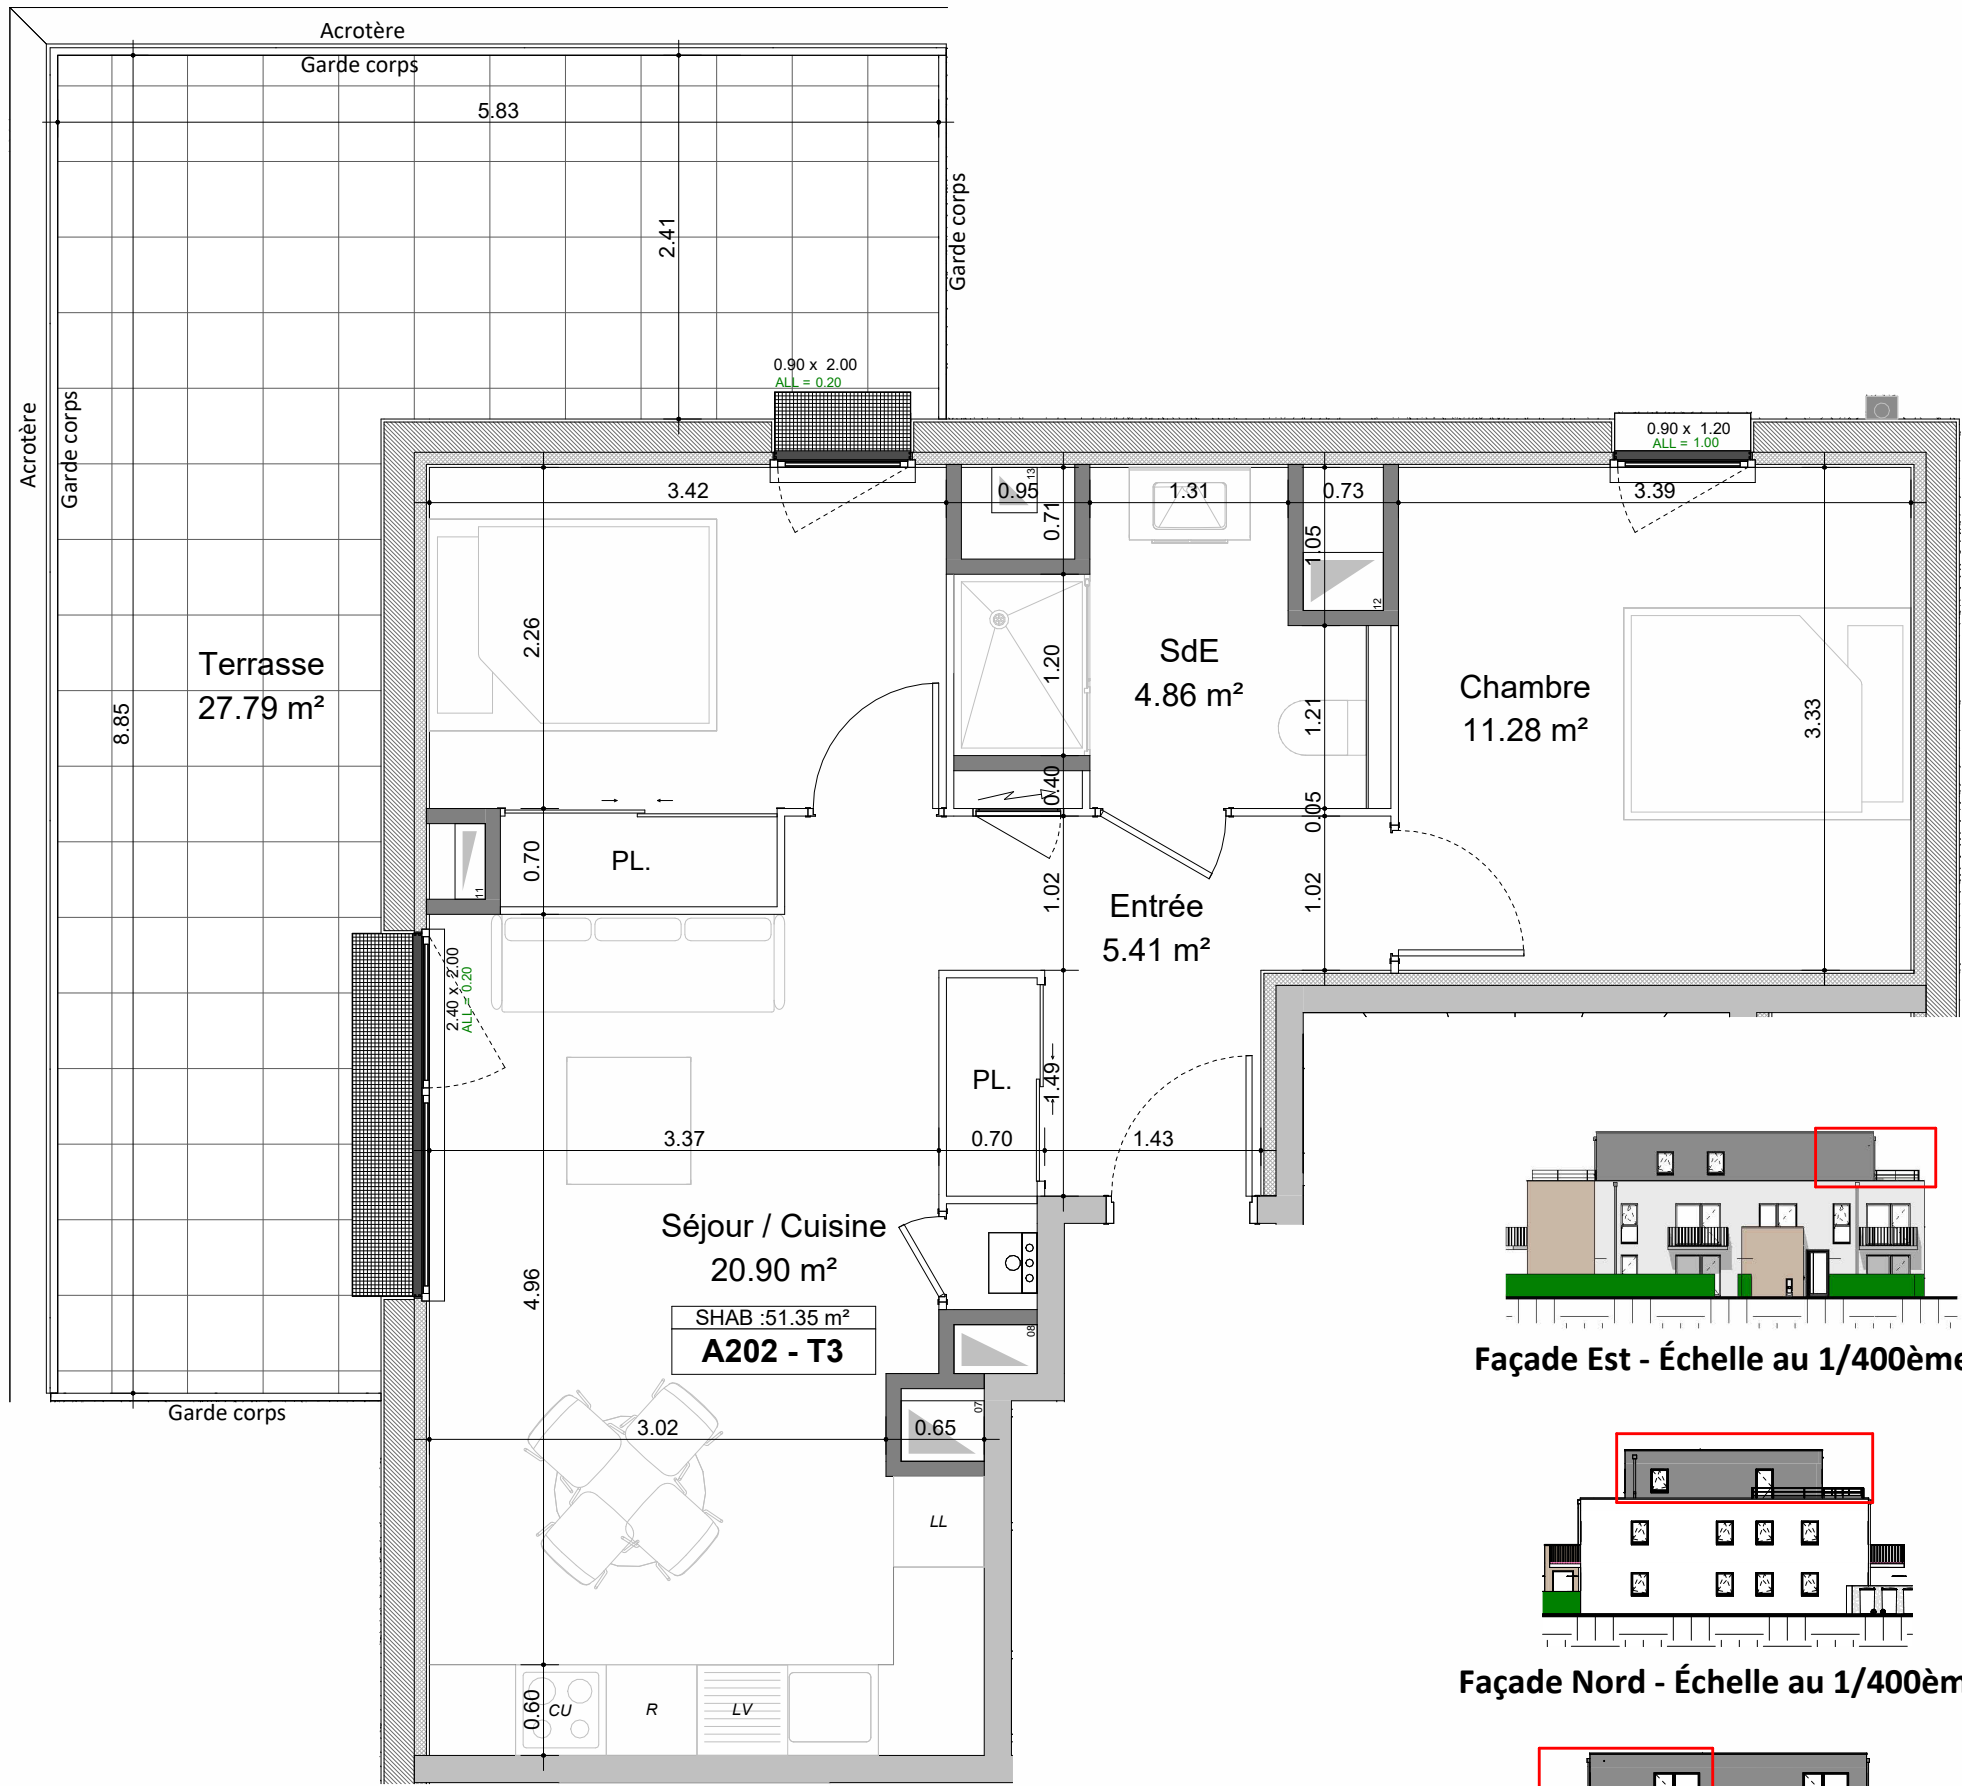

Échelle au 1/50ème



Façade Est - Échelle au 1/400ème

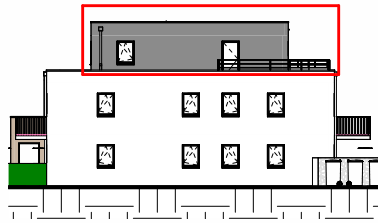

Façade Nord - Échelle au 1/400ème



Façade Ouest - Échelle au 1/400ème

NOTA : Ces plans de vente ont été extraits du dossier de permis de construire. Les plans techniques d'exécution seront réalisés ultérieurement et feront figurer les implantations électriques ainsi que les radiateurs. Des modifications et des ajustements techniques sont susceptibles de faire évoluer les plans. Les éléments de mobilier (meubles, appareils ménagers et plan de travail) ne sont placés qu'à titre indicatif

BIEVILLE-BEUVILLE
LES JARDINS DE LA BIJUDE

PLAN DE VENTE

Logement n° A202 - T3 - Etage 2

Désignation	Surface en m²
Entrée - Placard inclus	5.41 m²
Séjour / Cuisine	20.90 m²
Chambre	11.28 m²
Chambre	8.90 m²
SdE	4.86 m²
Total SHAB	51.35 m²

Terrasse	27.79 m²
Surface extérieure	27.79 m²

PLAN DE L'ETAGE

Cloison démontable	Cuisson/Four
Tableau électrique	Fenêtre fixe, 1/2 ouvrant + allège
Machine à laver	Porte fenêtre 1/2 ouvrant
Lave vaisselle	Gaine technique
Réfrigérateur	Soffite

26.06.2025 PHASE DCE