

SANNERVILLE
Lotissement "Les Conquérantes"

PLAN DE VENTE

Maison n°: E4 Typologie: T4

Désignation	Surface en m²
Entrée+Pl.	2.98 m²
Pièce à vivre	29.04 m²
SDE	5.75 m²
Cellier	4.67 m²
Chambre 1	9.79 m²
Chambre 2+PL	12.81 m²
Chambre 3	10.17 m²
SDB	5.31 m²
Dgt.	2.67 m²
TOTAL SHAB	83.19 m²
Garage	16.50 m²
Abri jardin	6.00 m²
Terrasse	10.01 m²
Parcelle	166.39 m²

PLAN DE LOCALISATION



LEGENDE

PF1 : Porte fenêtre 1 ouvrant	 Tableau électrique
PF2 : Porte fenêtre 2 ouvrants PF2+1 fixe : Porte fenêtre 2 ouvrants + 1 fixe	 Pompe à chaleur unité intérieure
F1AP : Fenêtre 1 ouvrant allège pleine	 Pompe à chaleur unité extérieure
F2AP : Fenêtre 1 ouvrant + 1 fixe allège pleine	 Gaine technique
All : Hauteur d'allège	vr : Volet roulant

11/09/2025

PHASE: PC




Façade Est - 1/200




Façade Ouest - 1/200




Plan masse - sans échelle

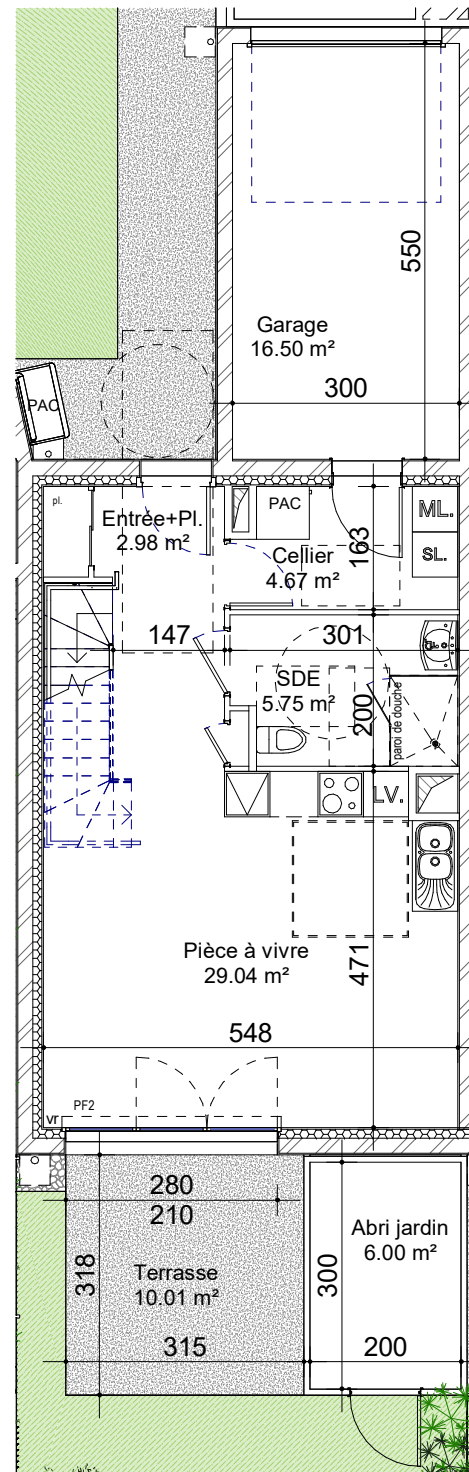

RDC - 1/100

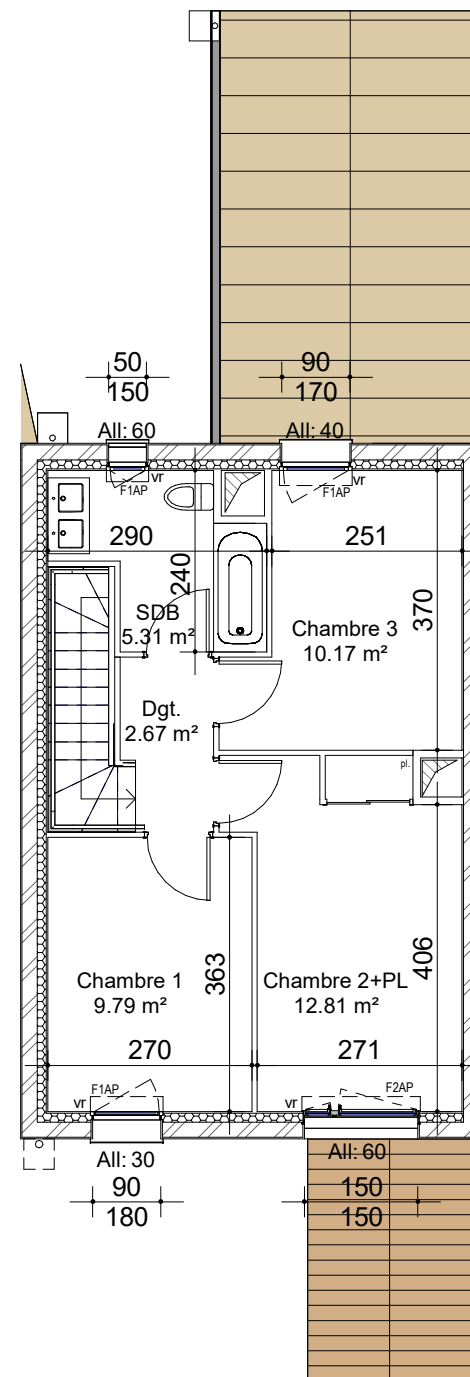

Etage - 1/100

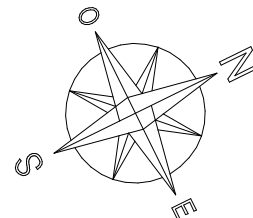

NOTA (phase PC) : ce plan est extrait du dossier de permis de construire. Les plans techniques d'exécution sont en cours de réalisation. En raison d'impératifs techniques, des modifications sont susceptibles de faire évoluer le plan. Les poutres, poteaux, soffites, canalisations et faux plafonds n'apparaissent pas systématiquement. Les radiateurs ne sont pas figurés. Les meubles et éléments de cuisine ne sont qu'indicatifs. Seuls seront fournis les équipements figurant dans la notice descriptive annexée à la vente.

NOTA (phase notaire) : ce plan est édité en phase de préparation ou en cours de chantier. En raison d'impératifs techniques de réalisation, des modifications sont susceptibles de faire évoluer ce plan. Les poutres, poteaux, soffites, canalisations et faux plafonds n'apparaissent pas systématiquement. Les radiateurs ne sont pas figurés. Les meubles et éléments de cuisine ne sont qu'indicatifs. Seuls seront fournis les équipements figurant dans la notice descriptive annexée à la vente.