




BIEVILLE-BEUVILLE
LES JARDINS DE LA BIJUDE

PLAN DE VENTE


Logement n° A007 - T1 bis - Etage 0

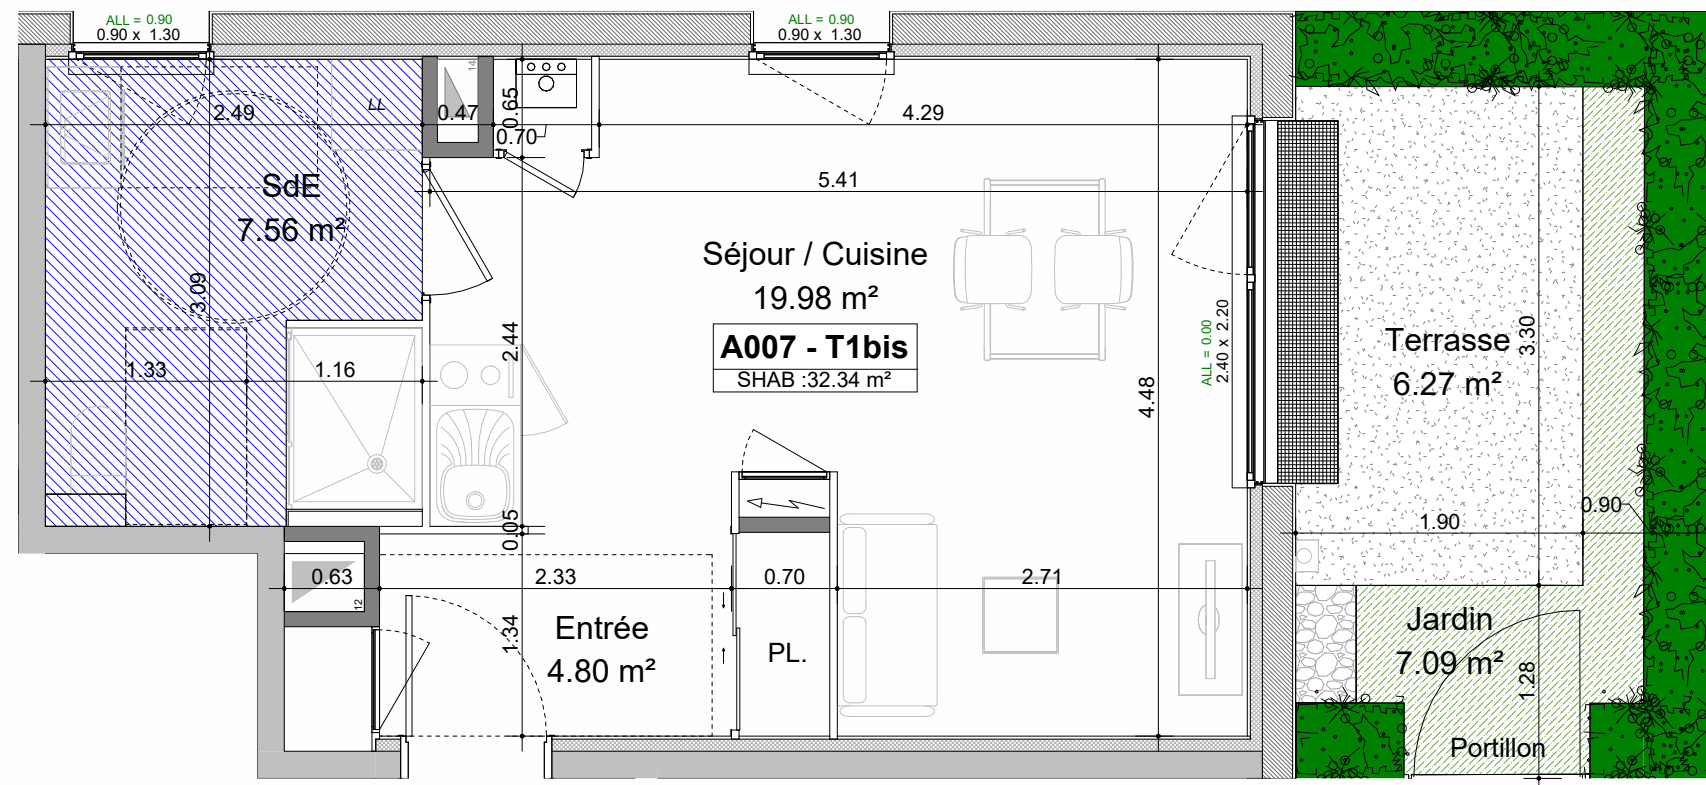

1/50

Désignation	Surface en m²
Entrée - Placards inclus	4.80 m²
Séjour / Cuisine	19.98 m²
SdE	7.56 m²
Total SHAB	32.34 m²

Jardin	7.09 m²
Terrasse	6.27 m²
Surface extérieure	13.36 m²

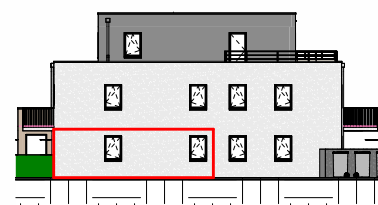


Façade Nord - 1/400




Façade Est - 1/400

NOTA : Ces plans de vente ont été extraits du dossier de permis de construire. Les plans techniques d'exécution seront réalisés ultérieurement et feront figurer les implantations électriques ainsi que les radiateurs. Des modifications et des ajustements techniques sont susceptibles de faire évoluer les plans. Les éléments de mobilier (meubles, appareils ménagers et plan de travail) ne sont placés qu'à titre indicatif

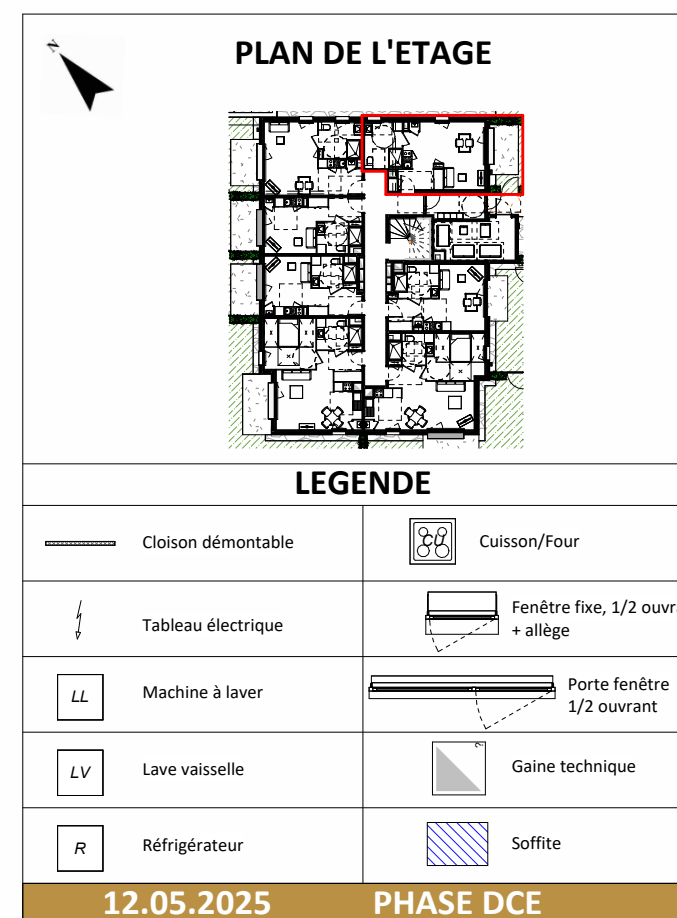

BIEVILLE-BEUVILLE
LES JARDINS DE LA BIJUDE
PLAN DE VENTE

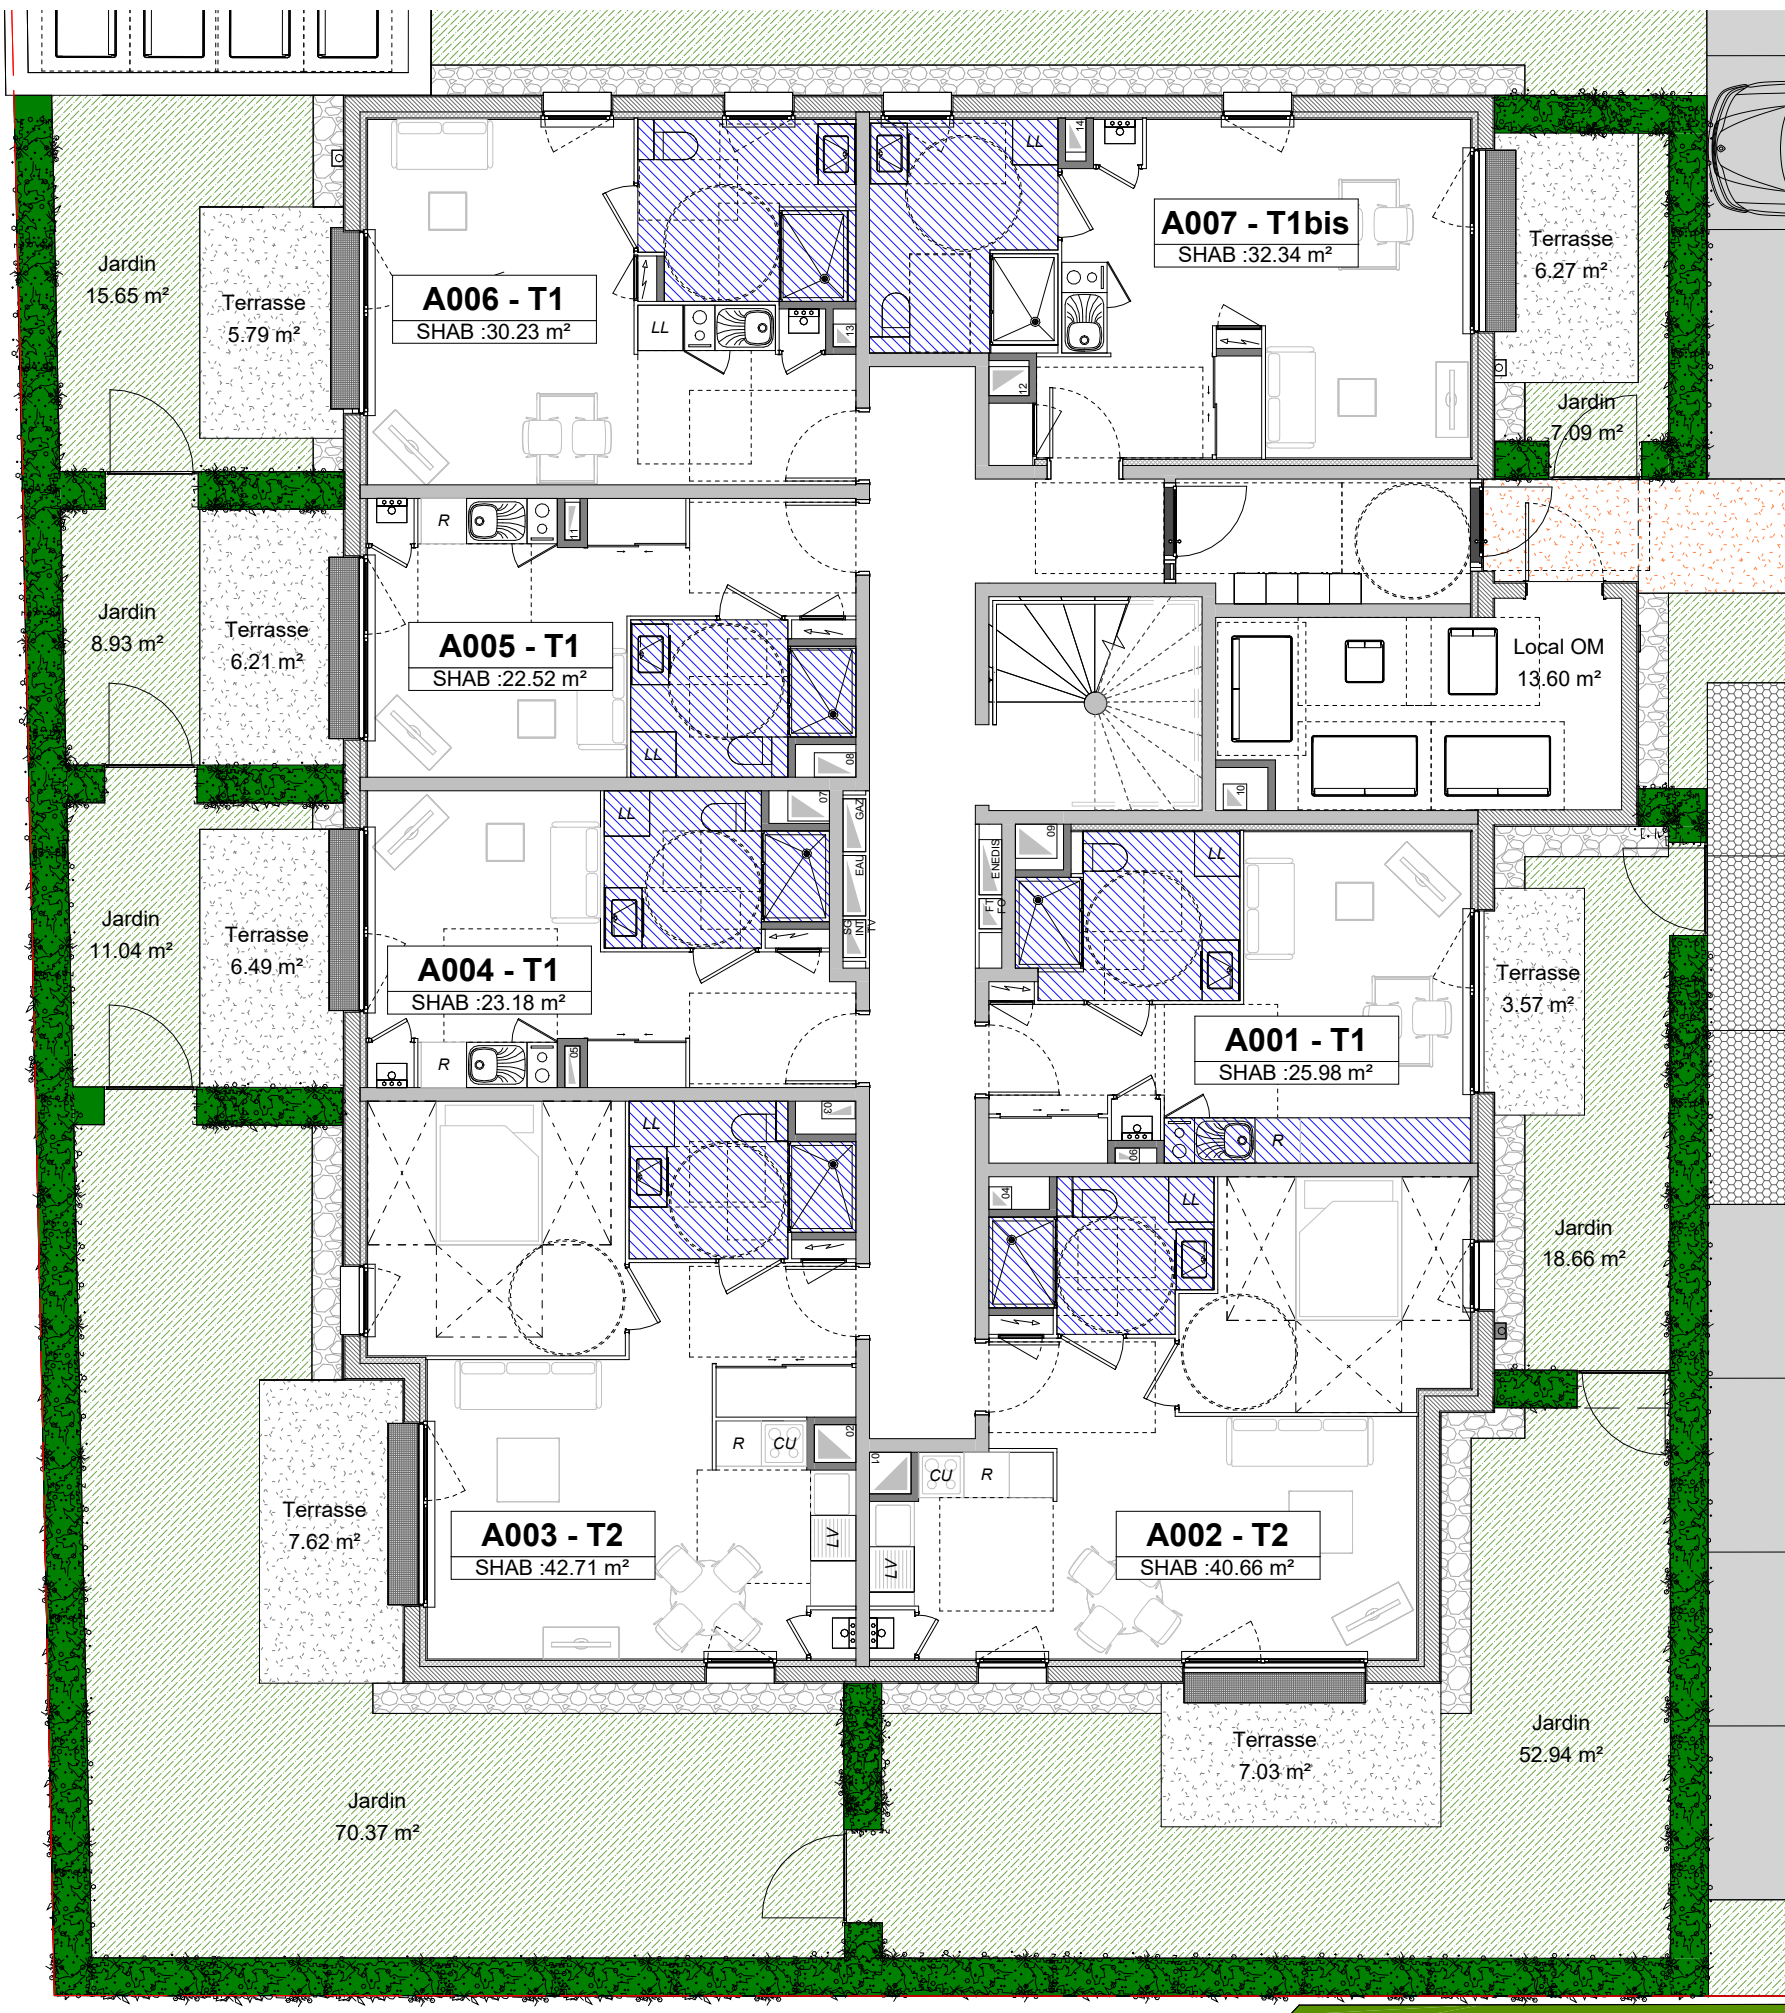

NOTA : Ces plans de vente ont été extraits du dossier de permis de construire. Les plans techniques d'exécution seront réalisés ultérieurement et feront figurer les implantations électriques ainsi que les radiateurs. Des modifications et des ajustements techniques sont susceptibles de faire évoluer les plans. Les éléments de mobilier (meubles, appareils ménagers et plan de travail) ne sont placés qu'à titre indicatif