


**PLAN DE VENTE**

**Logement n° B106 - T3 - Etage 1**


Désignation	Surface en m <sup>2</sup>
Entrée - Placard inclus	4.57 m <sup>2</sup>
Entrée	3.46 m <sup>2</sup>
Séjour	22.51 m <sup>2</sup>
Cuisine	5.74 m <sup>2</sup>
Chambre 1	10.50 m <sup>2</sup>
Chambre 2	9.36 m <sup>2</sup>
SdB	4.69 m <sup>2</sup>
Wc	1.44 m <sup>2</sup>
<b>Total SHAB</b>	<b>62.27 m<sup>2</sup></b>

Balcon	5.90 m <sup>2</sup>
Surface extérieure	5.90 m <sup>2</sup>

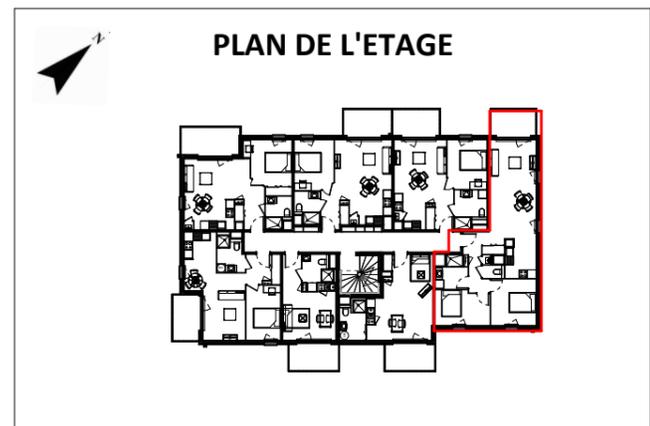

**LEGENDE**


Cloison démontable	Cuisson/Four
Tableau électrique	Fenêtre fixe, 1/2 ouvrant + allège
Machine à laver	Porte fenêtre 1/2 ouvrant
Lave vaisselle	Gaine technique
Réfrigérateur	Coffite

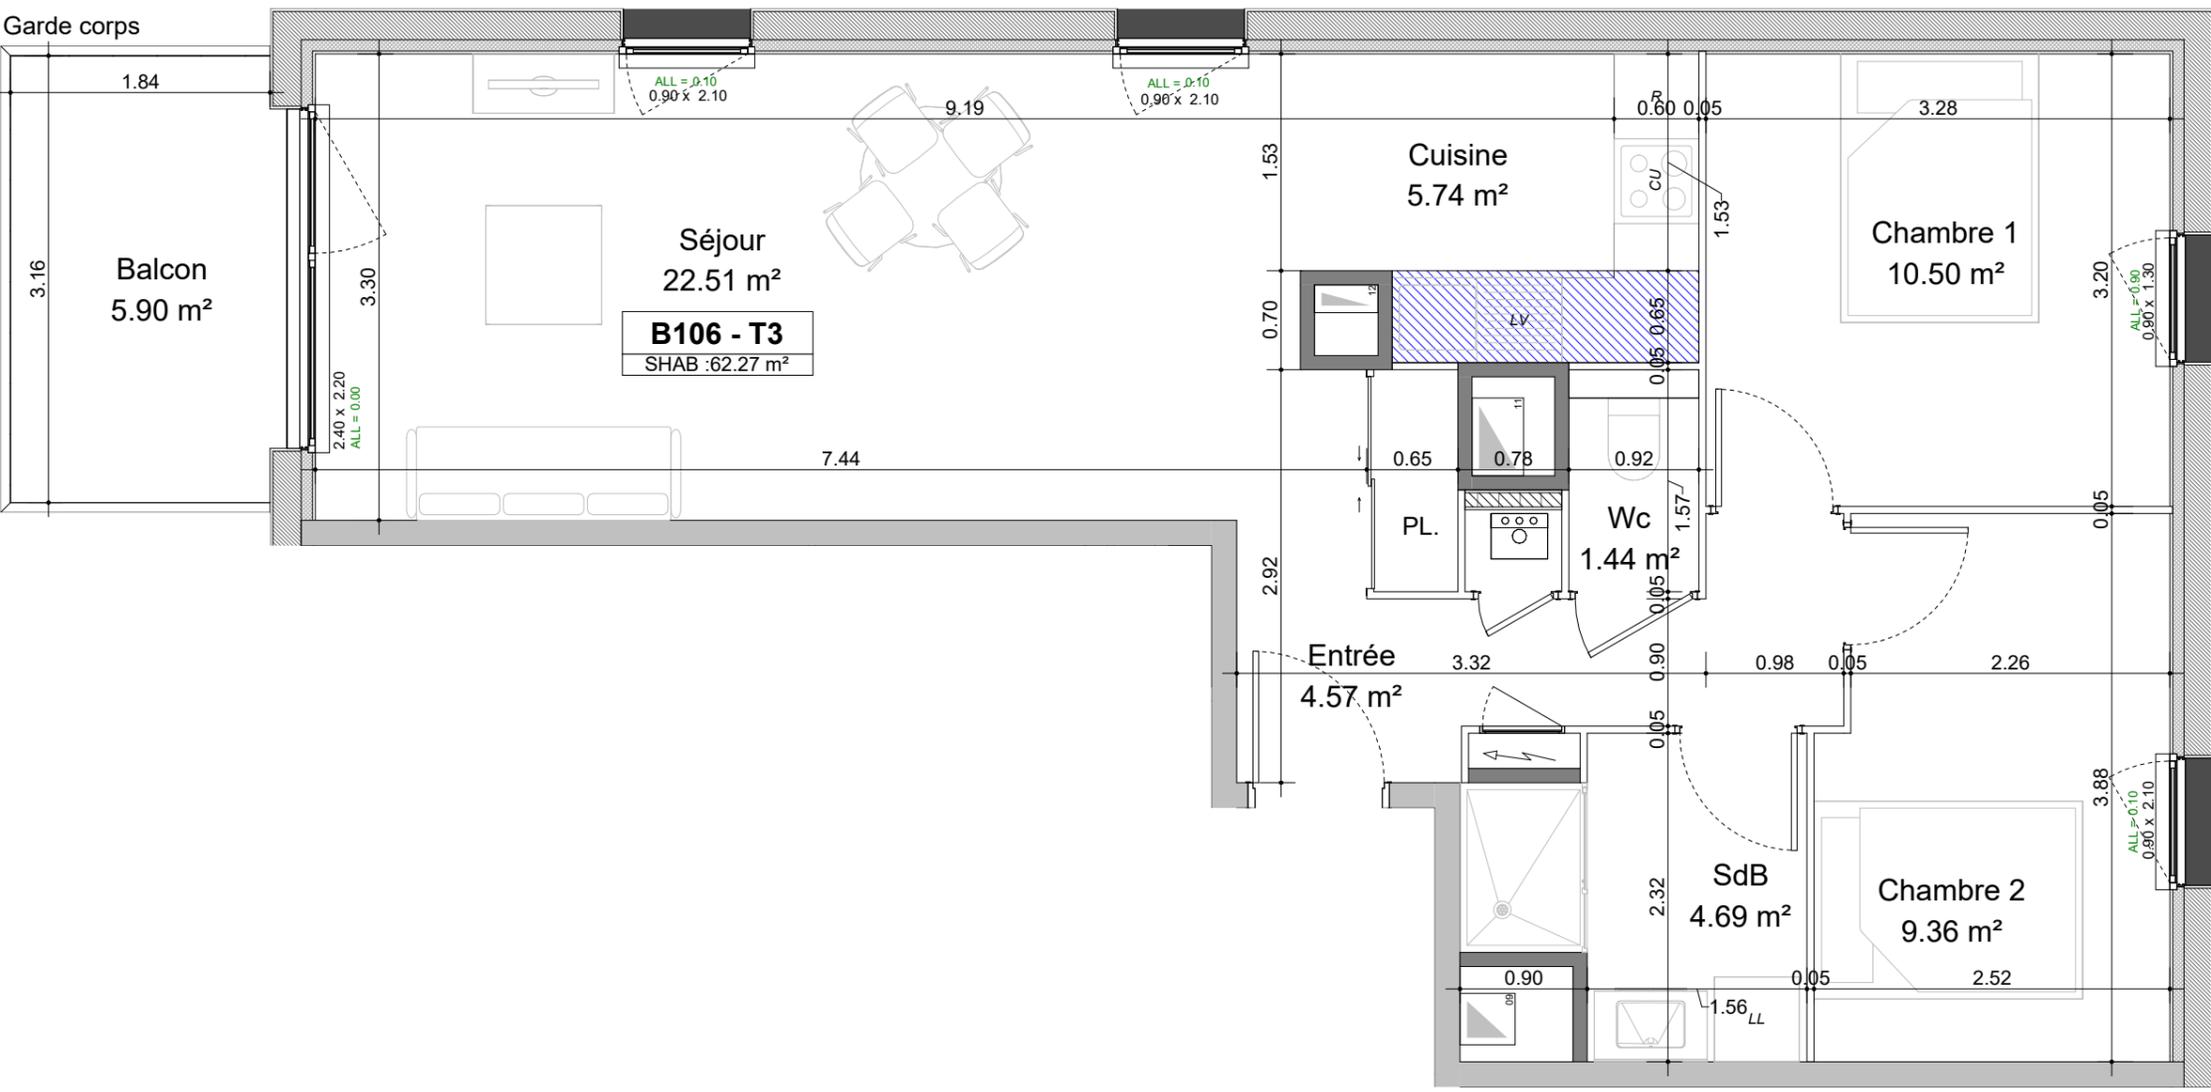

1/50



**Façade Ouest - 1/400**

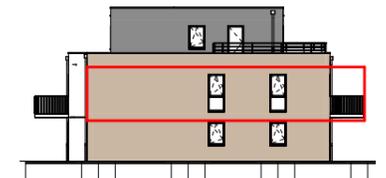

**Façade Nord - 1/400**



**Façade Est - 1/400**

NOTA : Ces plans de vente ont été extraits du dossier de permis de construire. Les plans techniques d'exécution seront réalisés ultérieurement et feront figurer les implantations électriques ainsi que les radiateurs. Des modifications et des ajustements techniques sont susceptibles de faire évoluer les plans. Les éléments de mobilier (meubles, appareils ménagers et plan de travail) ne sont placés qu'à titre indicatif

**BIEVILLE-BEUVILLE**  
**LES JARDINS DE LA BIJUDE**  
**PLAN DE VENTE**



NOTA : Ces plans de vente ont été extraits du dossier de permis de construire. Les plans techniques d'exécution seront réalisés ultérieurement et feront figurer les implantations électriques ainsi que les radiateurs. Des modifications et des ajustements techniques sont susceptibles de faire évoluer les plans. Les éléments de mobilier (meubles, appareils ménagers et plan de travail) ne sont placés qu'à titre indicatif