


PLAN DE VENTE





Logement n° B201 - T4 - Etage 2

Désignation	Surface en m ²
Entrée - Placard inclus	8.34 m ²
Séjour	18.16 m ²
Cuisine	8.51 m ²
Chambre 1	9.82 m ²
Chambre 2	9.84 m ²
Chambre 3	9.20 m ²
SdB	6.25 m ²
SdE	3.07 m ²
Wc	1.50 m ²
Total SHAB	74.69 m²

Terrasse	52.68 m ²
Surface extérieure	52.68 m ²

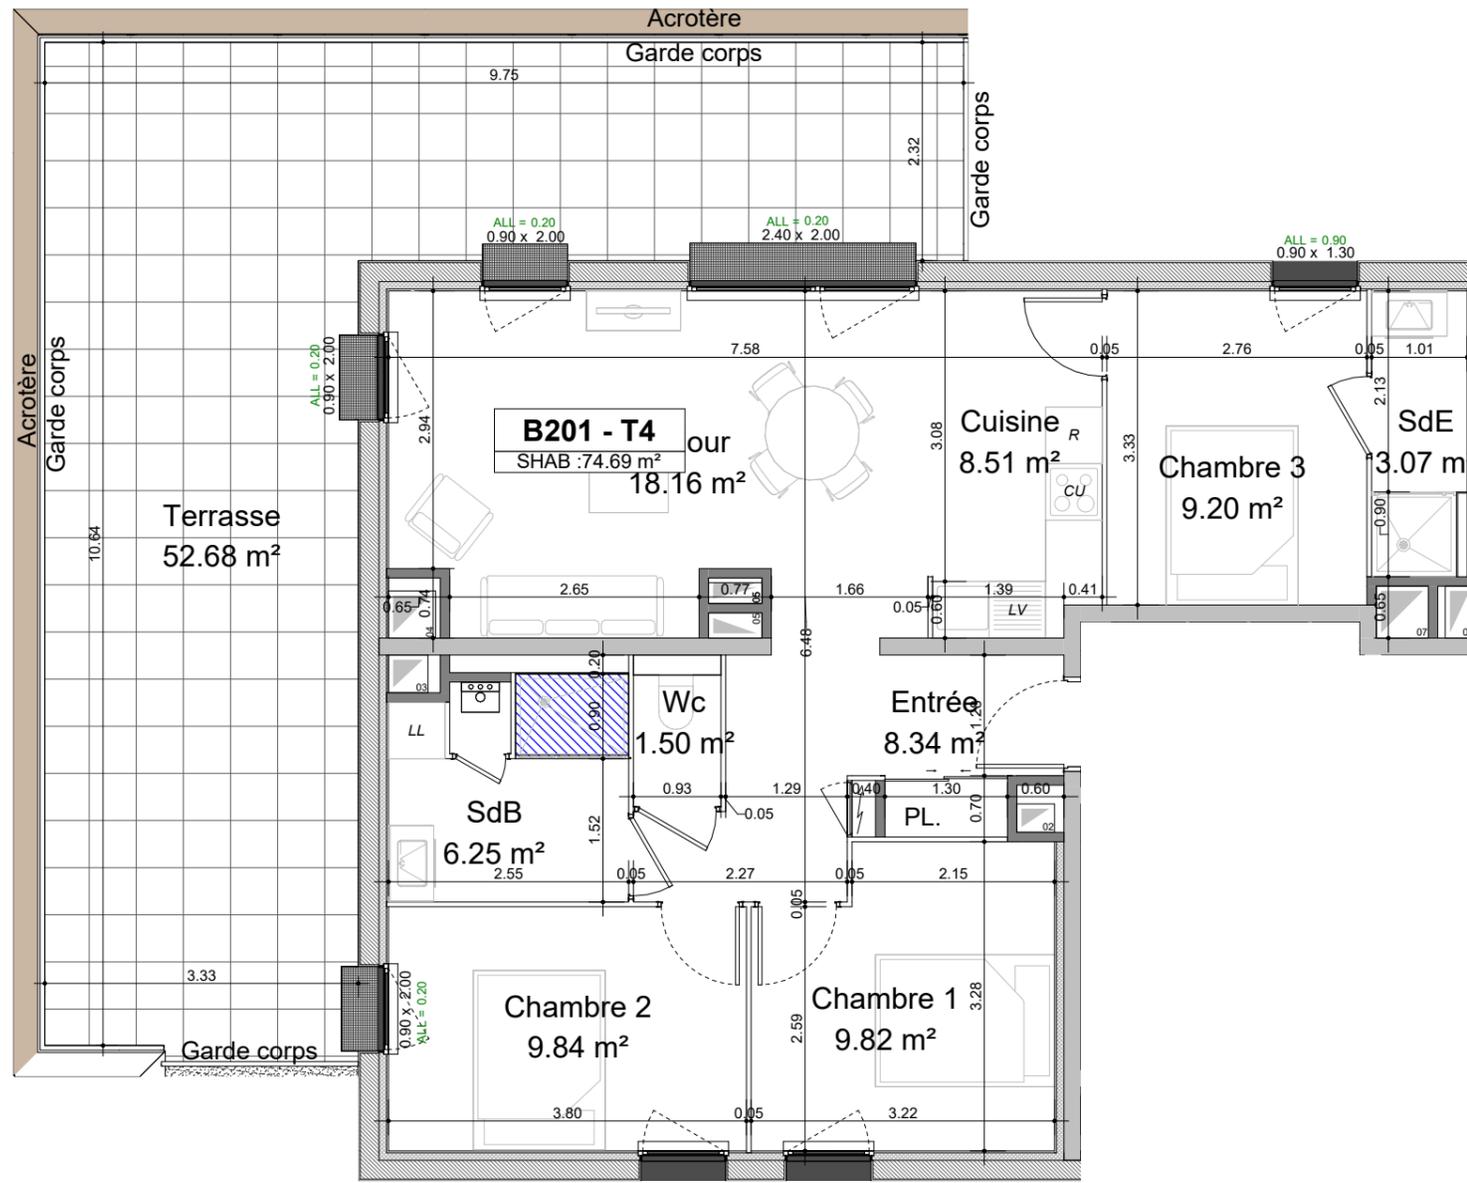


1/75

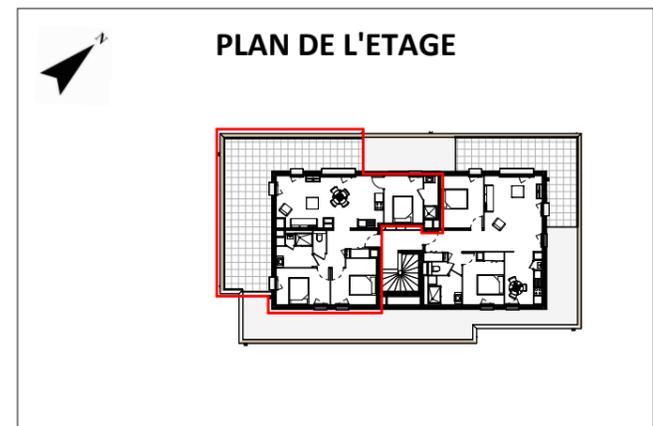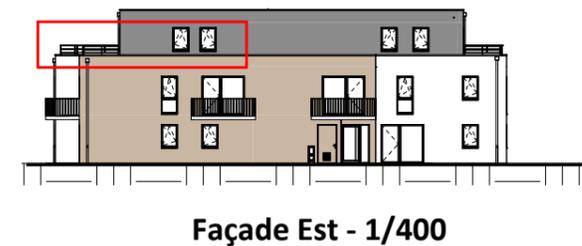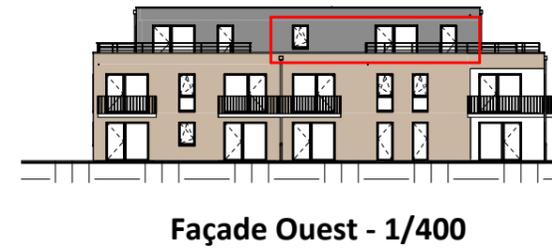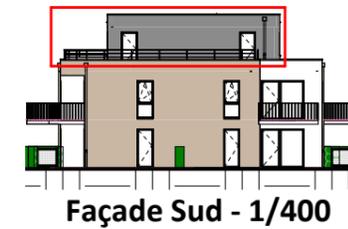

LEGENDE

Cloison démontable	Cuisson/Four
Tableau électrique	Fenêtre fixe, 1/2 ouvrant + allège
LL Machine à laver	Porte fenêtre 1/2 ouvrant
LV Lave vaisselle	Gaine technique
R Réfrigérateur	Soffite

NOTA : Ces plans de vente ont été extraits du dossier de permis de construire. Les plans techniques d'exécution seront réalisés ultérieurement et feront figurer les implantations électriques ainsi que les radiateurs. Des modifications et des ajustements techniques sont susceptibles de faire évoluer les plans. Les éléments de mobilier (meubles, appareils ménagers et plan de travail) ne sont placés qu'à titre indicatif

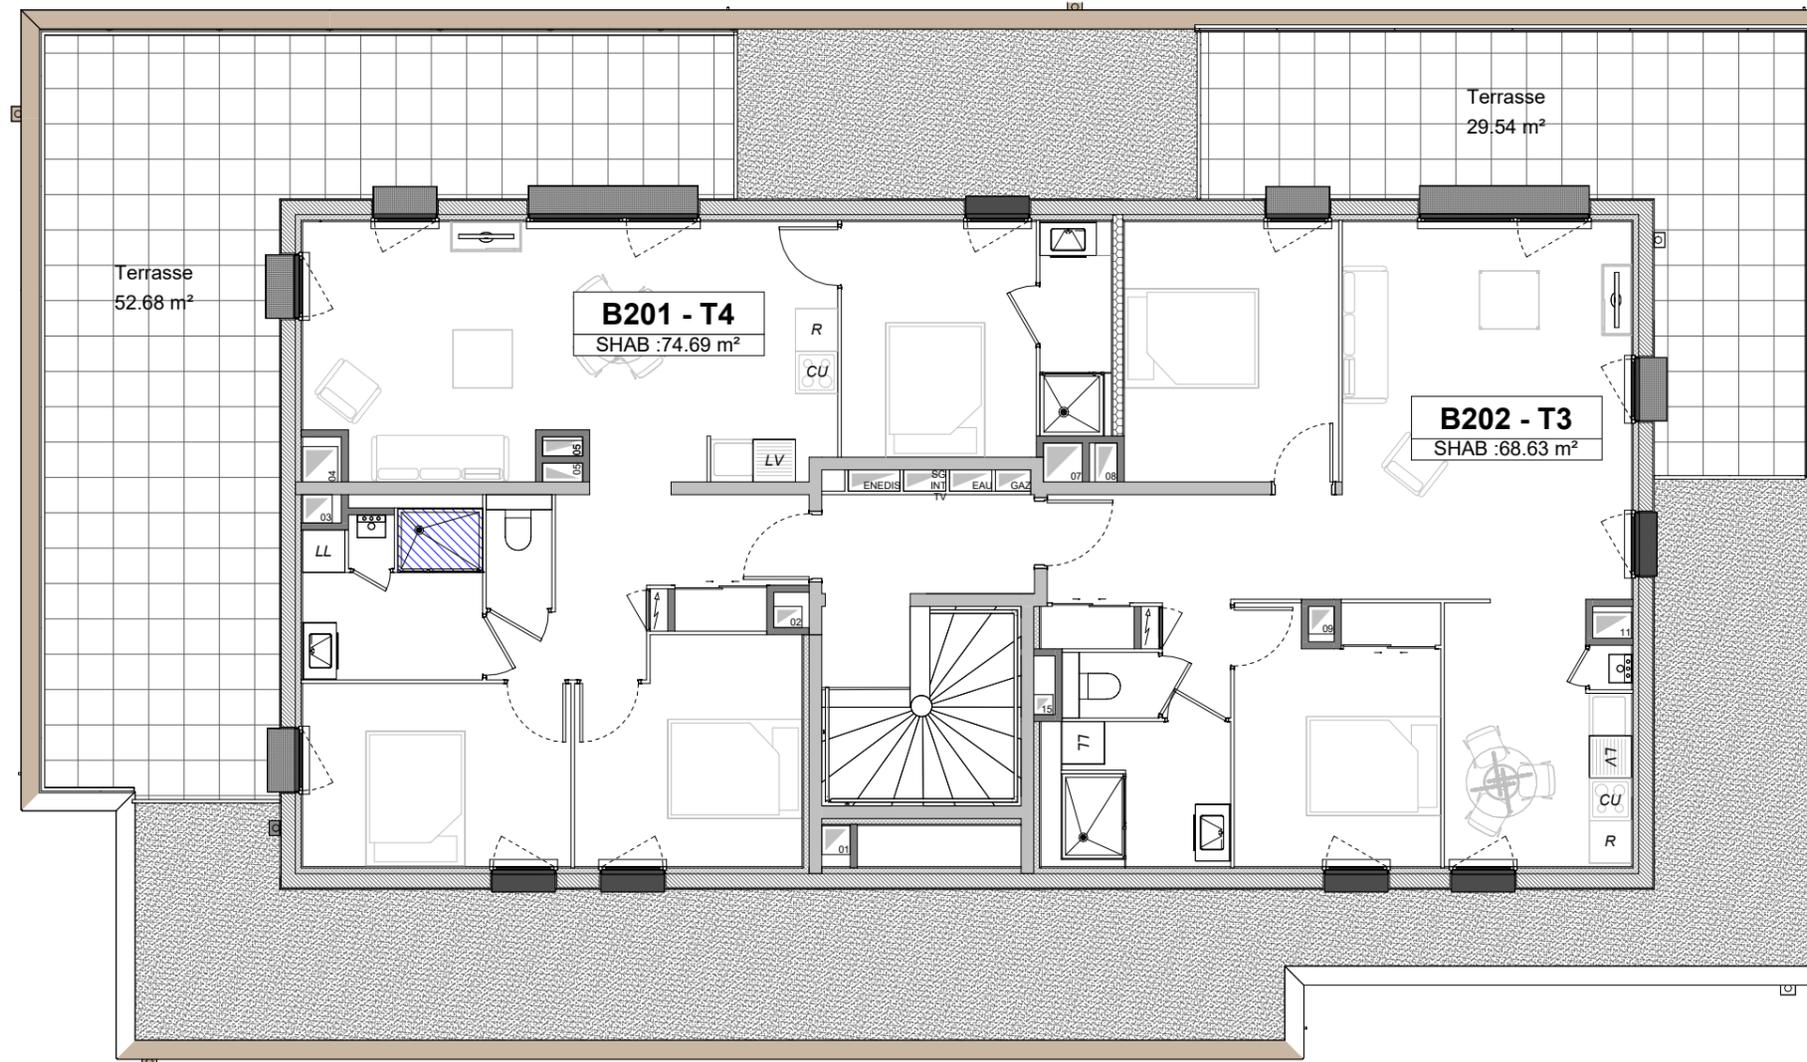

NOTA : Ces plans de vente ont été extraits du dossier de permis de construire. Les plans techniques d'exécution seront réalisés ultérieurement et feront figurer les implantations électriques ainsi que les radiateurs. Des modifications et des ajustements techniques sont susceptibles de faire évoluer les plans. Les éléments de mobilier (meubles, appareils ménagers et plan de travail) ne sont placés qu'à titre indicatif