


PLAN DE VENTE

Logement n° B202 - T3 - Etage 2



Désignation	Surface en m ²
Entrée - Placard inclus	8.64 m ²
Séjour	21.99 m ²
Cuisine	9.56 m ²
Chambre 1	11.18 m ²
Chambre 2 - Placard inclus	10.54 m ²
SdE	5.45 m ²
Wc	1.27 m ²
Total SHAB	68.63 m²

Terrasse	29.54 m ²
Surface extérieure	29.54 m ²

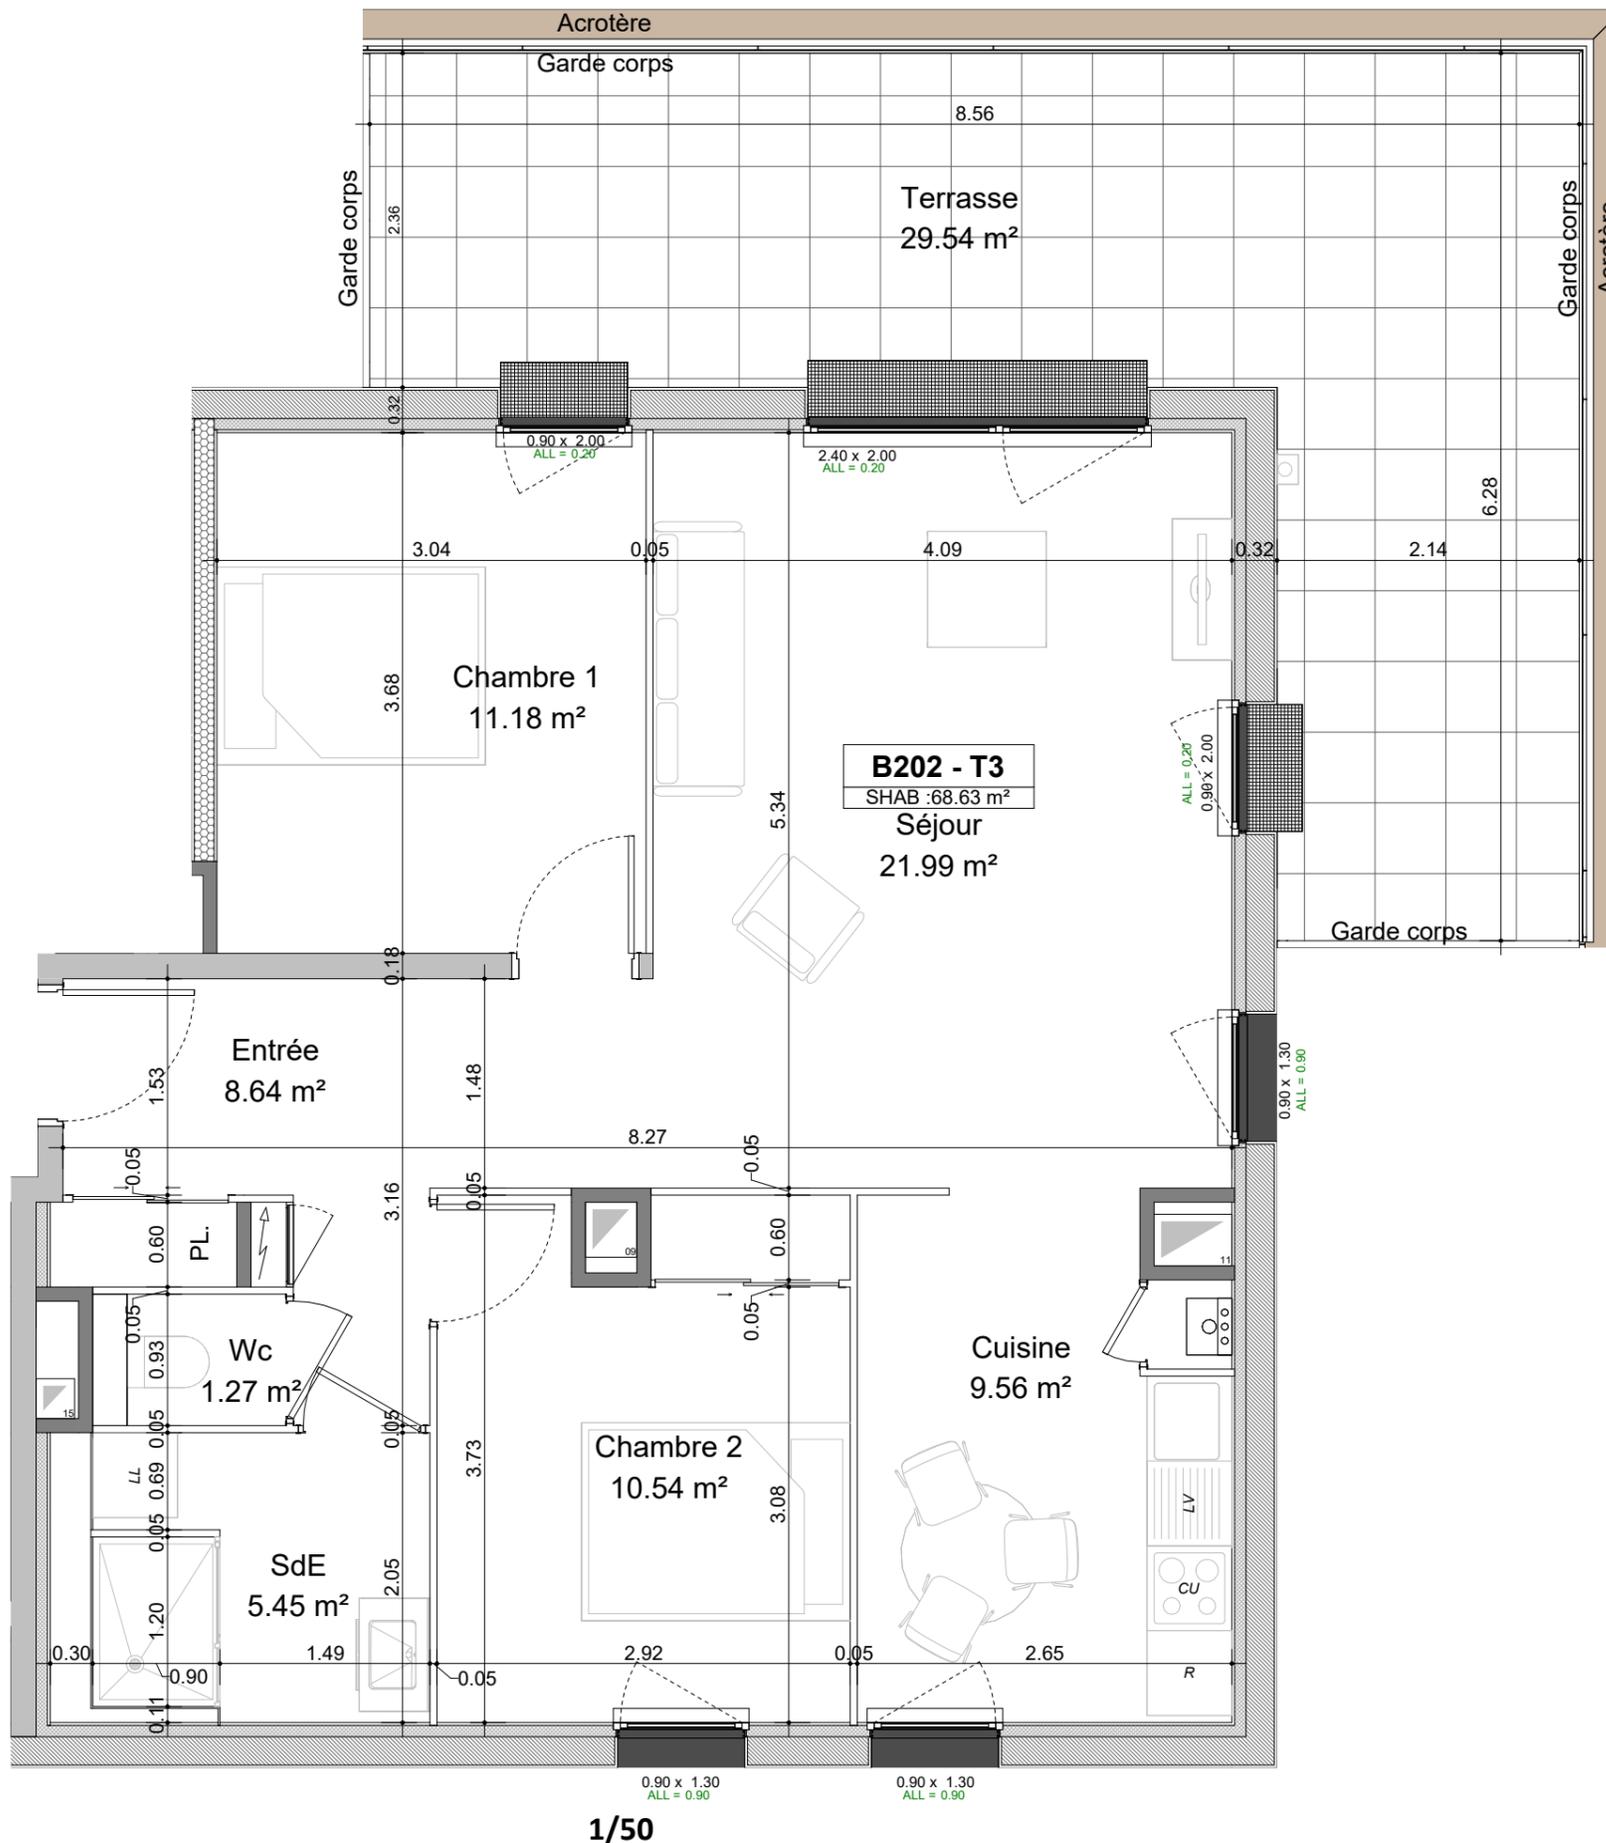


1/50

NOTA : Ces plans de vente ont été extraits du dossier de permis de construire. Les plans techniques d'exécution seront réalisés ultérieurement et feront figurer les implantations électriques ainsi que les radiateurs. Des modifications et des ajustements techniques sont susceptibles de faire évoluer les plans. Les éléments de mobilier (meubles, appareils ménagers et plan de travail) ne sont placés qu'à titre indicatif

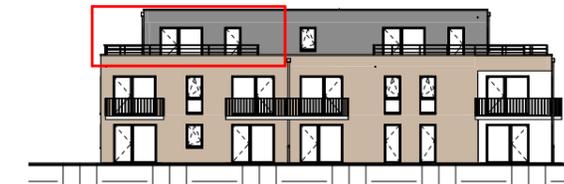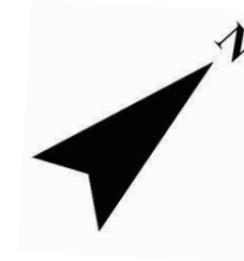


Façade Ouest - 1/400

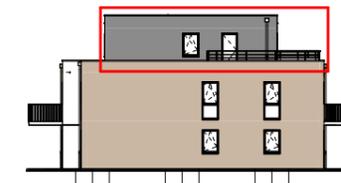

Façade Nord - 1/400




Façade Est - 1/400

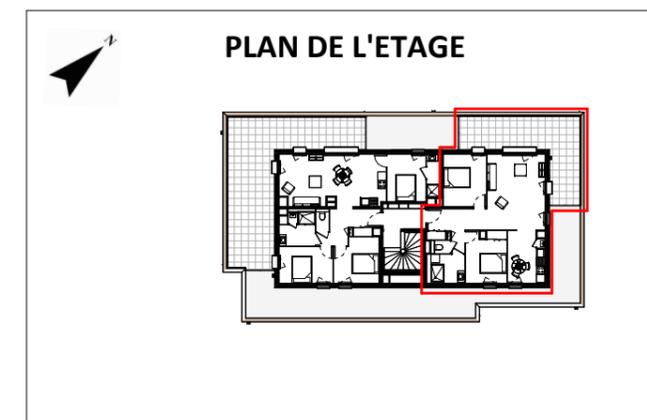

PLAN DE L'ETAGE

LEGENDE	
	Cloison démontable
	Tableau électrique
	Machine à laver
	Lave vaisselle
	Réfrigérateur
	Cuisson/Four
	Fenêtre fixe, 1/2 ouvrant + allège
	Porte fenêtre 1/2 ouvrant
	Gaine technique
	Soffite

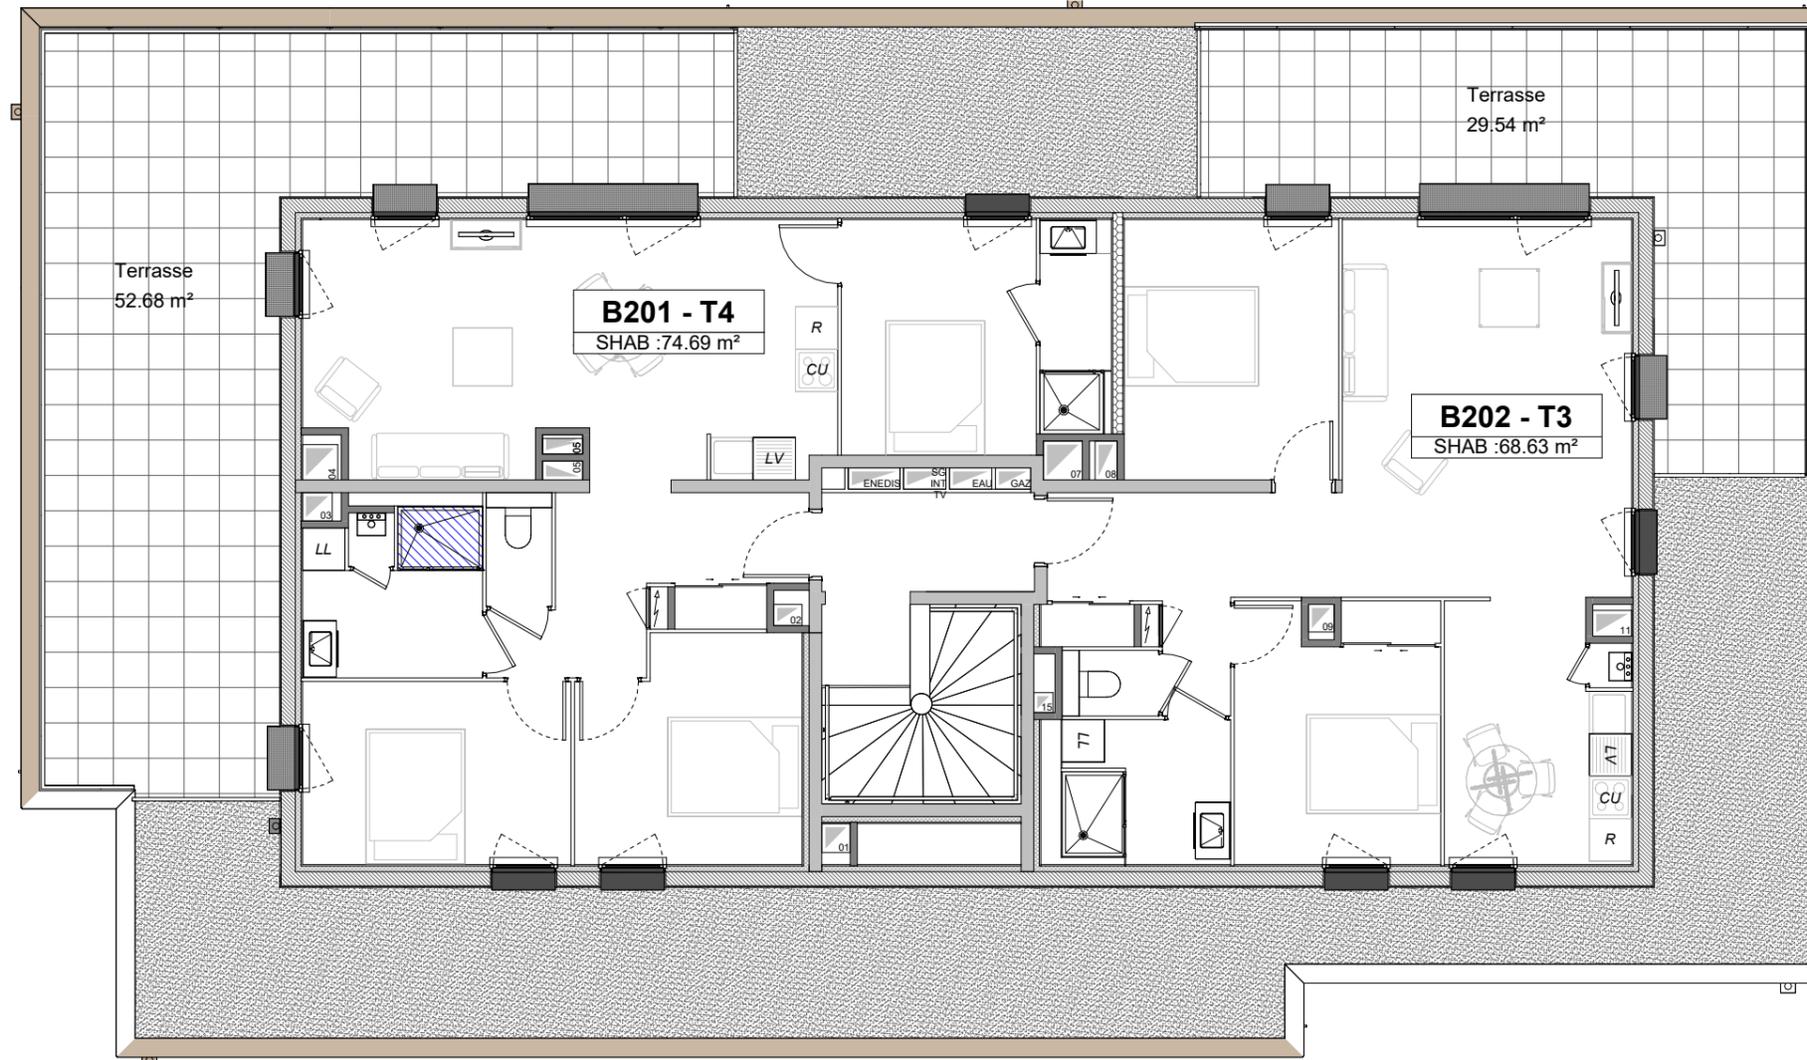

NOTA : Ces plans de vente ont été extraits du dossier de permis de construire. Les plans techniques d'exécution seront réalisés ultérieurement et feront figurer les implantations électriques ainsi que les radiateurs. Des modifications et des ajustements techniques sont susceptibles de faire évoluer les plans. Les éléments de mobilier (meubles, appareils ménagers et plan de travail) ne sont placés qu'à titre indicatif