

Désignation	Surface en m²
Pièce à vivre	27.52 m²
Cellier	4.70 m²
SDE	5.82 m²
Entrée+Pl.	3.04 m²
Dgt.	2.73 m²
Chambre 1	10.20 m²
SDB	5.34 m²
Chambre 3	11.27 m²
Chambre 2	9.06 m²
Pl.	0.67 m²
TOTAL SHAB	80.35 m²
Terrasse	11.58 m²
Jardin	32.84 m²
Abri jardin	6.00 m²
Garage	16.50 m²

PLAN DE LOCALISATION



LEGENDE


PF1 : Porte fenêtre 1 ouvrant	Tableau électrique
PF2 : Porte fenêtre 2 ouvrants	Pompe à chaleur unité intérieure
F1AP : Fenêtre 1 ouvrant allège pleine	Pompe à chaleur unité extérieure
F2AP : Fenêtre 1 ouvrant + 1 fixe allège pleine	Gaine technique
All : Hauteur d'allège	vr : Volet roulant




Façade Est - 1/200




Façade Ouest - 1/200

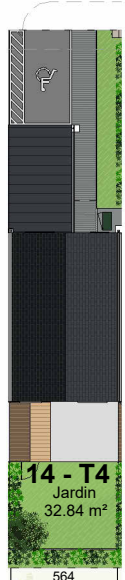

Plan masse - sans échelle

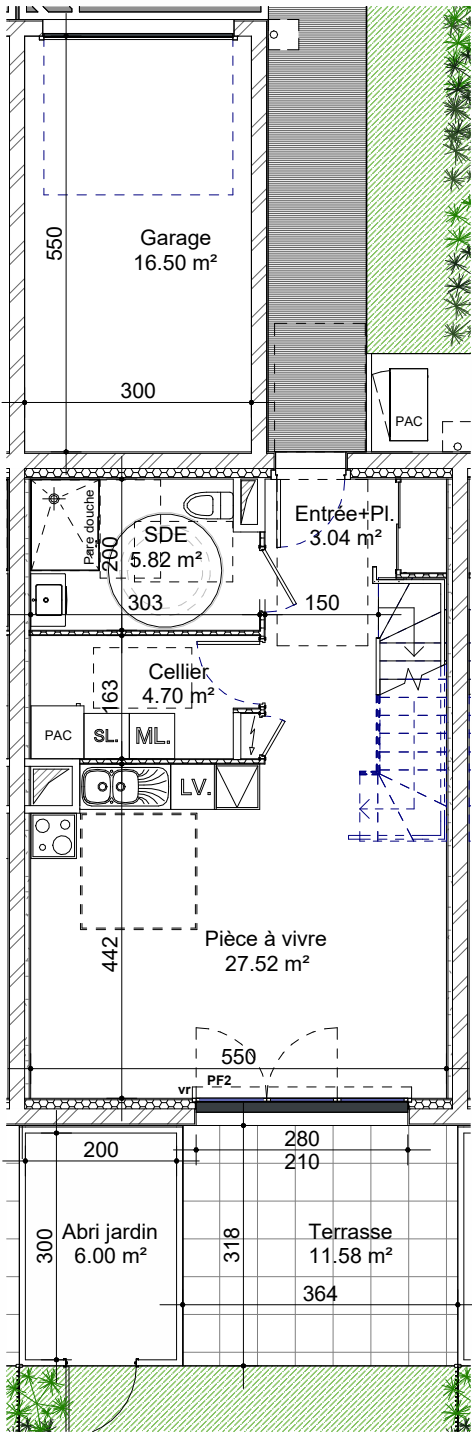

RDC - 1/100

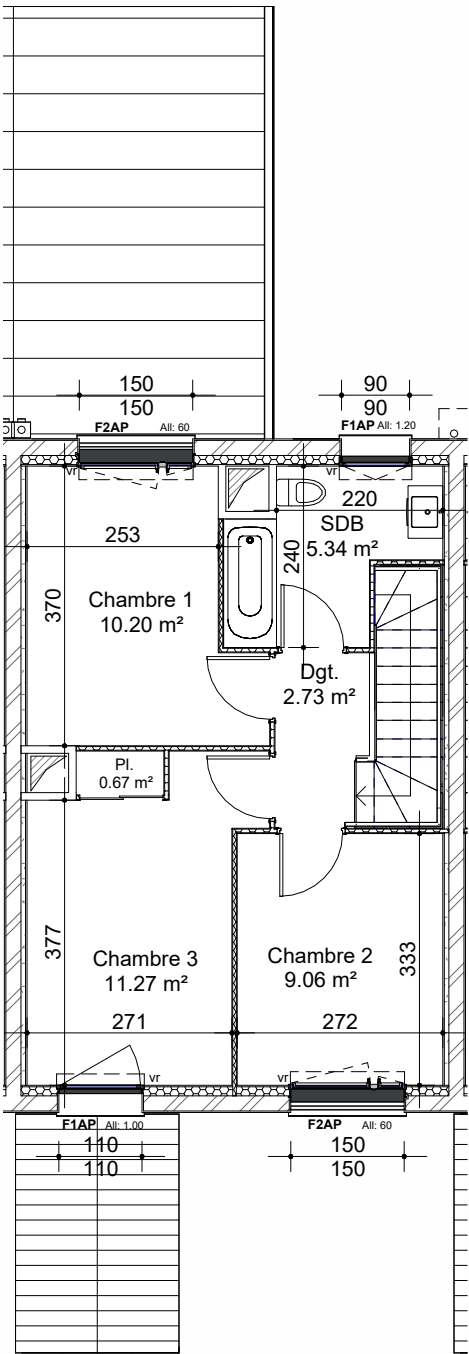

Etage - 1/100

NOTA (phase PC) : ce plan est extrait du dossier de permis de construire. Les plans techniques d'exécution sont en cours de réalisation. En raison d'impératifs techniques, des modifications sont susceptibles de faire évoluer le plan. Les poutres, poteaux, soffites, canalisations et faux plafonds n'apparaissent pas systématiquement. Les radiateurs ne sont pas figurés. Les meubles et éléments de cuisine ne sont qu'indicatifs. Seuls seront fournis les équipements figurant dans la notice descriptive annexée à la vente.

NOTA (phase notaire) : ce plan est édité en phase de préparation ou en cours de chantier. En raison d'impératifs techniques de réalisation, des modifications sont susceptibles de faire évoluer ce plan. Les poutres, poteaux, soffites, canalisations et faux plafonds n'apparaissent pas systématiquement. Les radiateurs ne sont pas figurés. Les meubles et éléments de cuisine ne sont qu'indicatifs. Seuls seront fournis les équipements figurant dans la notice descriptive annexée à la vente.