


"Les Villas d'Emios" Bourguébus




PLAN DE REPERAGE

Maison n°02 - 3P Lot 27


02, Rez de Chaussée		
Entrée		5,42
Sde		2,94
Séjour/Cuisine		21,91
Wc		2,26
02, Etage		
Chambre 1		11,65
Chambre 2		11,12
Dgt		2,90
Sdb		5,38
TOTAL		63.58 m²
02, Annexes		
Ceiller		8,61
Jardin arrière		61,58
Jardin avant		13,02
Jardin avant 2		14,45
Parcelle		161,72
Terrasse		12,02

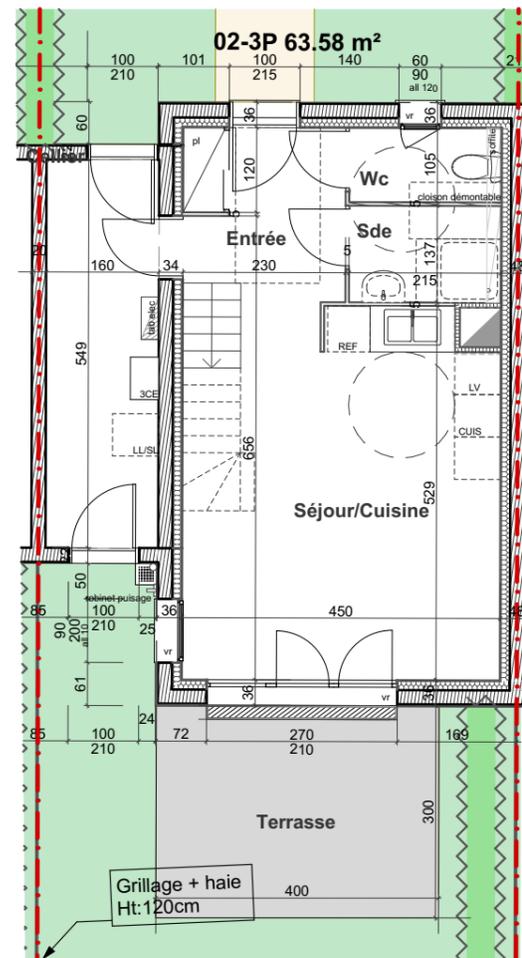

REZ DE CHAUSSEE

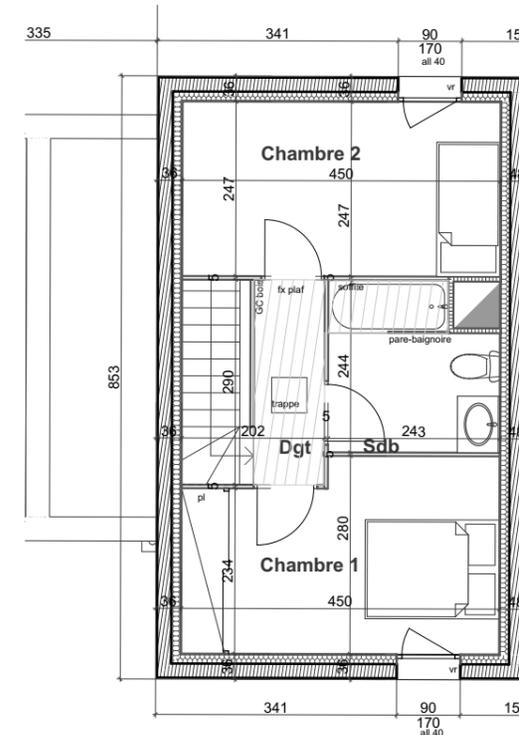

ETAGE


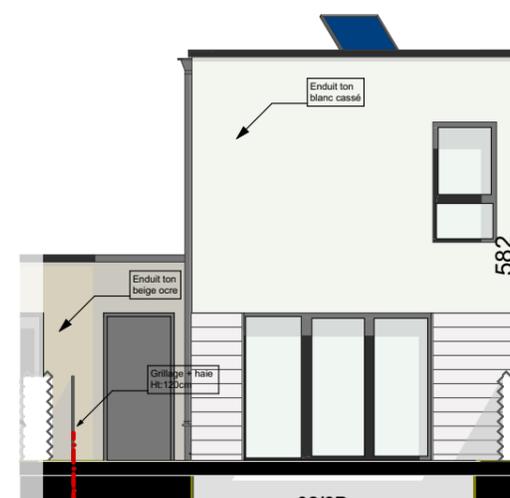


Façade Nord sur entrée



Façade Sud sur jardin

FACADES

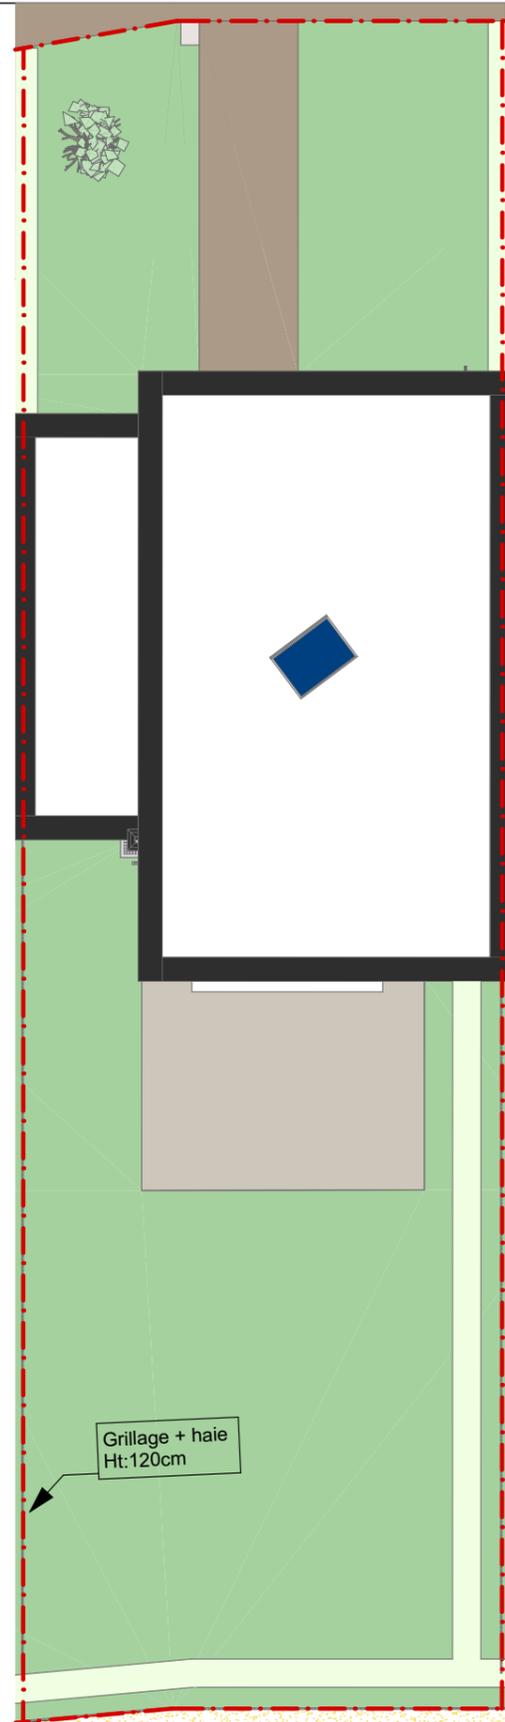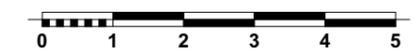

PLAN DE MASSE

Nota: ce plan est susceptible d'être légèrement modifié en fonction des nécessités techniques et de la réalisation en ce qui concerne les dimensions libres et l'équipement. Les canalisations et radiateurs ne sont pas figurés.

Caen, le mercredi 13 avril 2022

Architectes
MILLET-CHILOU-GARDETTE

Partélios
Habitat