



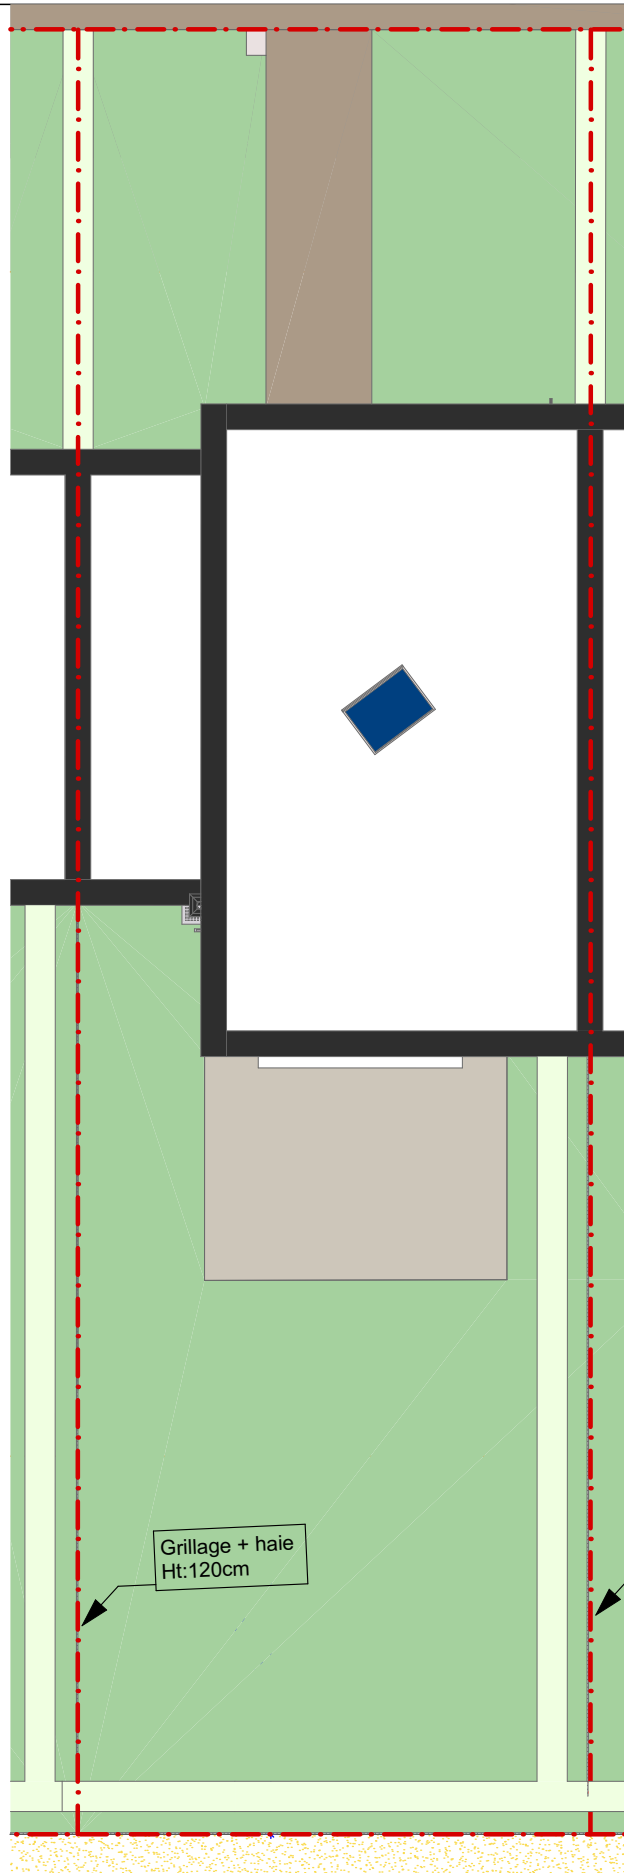


PLAN DE MASSE

Nota: ce plan est susceptible d'être légèrement modifié en fonction des nécessités techniques et de la réalisation en ce qui concerne les dimensions libres et l'équipement. Les canalisations et radiateurs ne sont pas figurés.

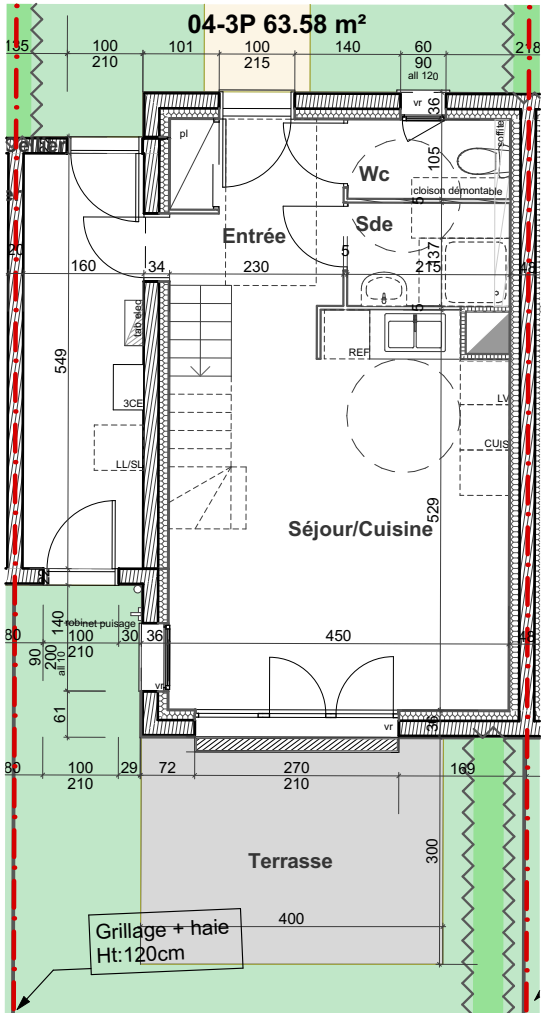


REZ DE CHAUSSEE

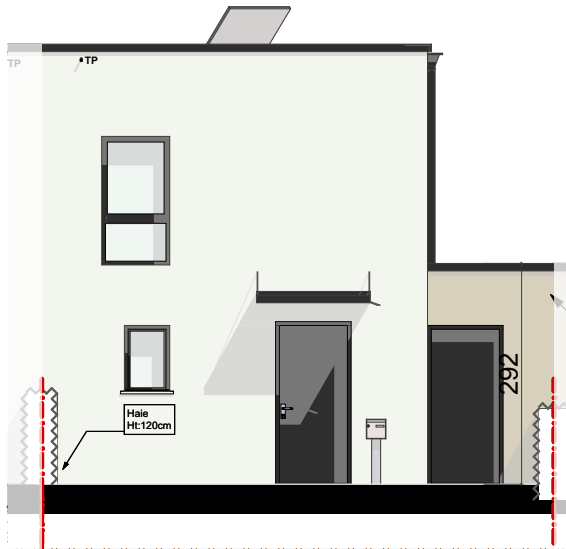


Façade Nord sur entrée

FACADES

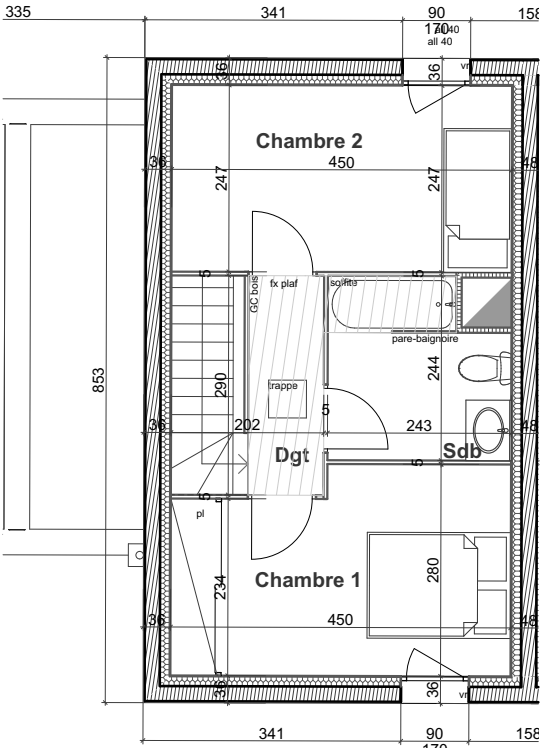


ETAGE

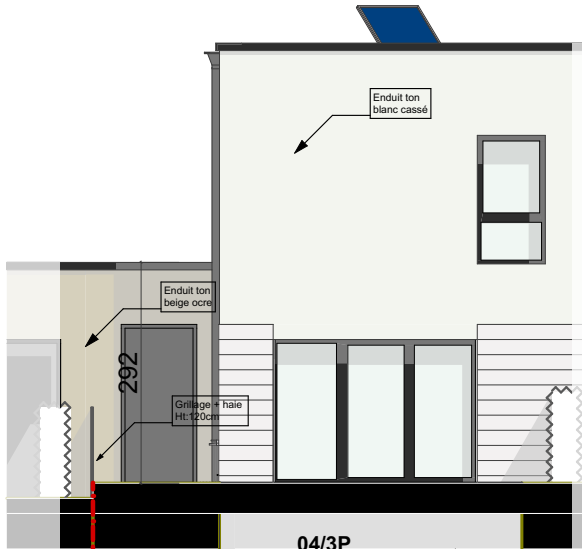

Façade Sud sur jardin



"Les Villas d'Emios"
Bourguébus

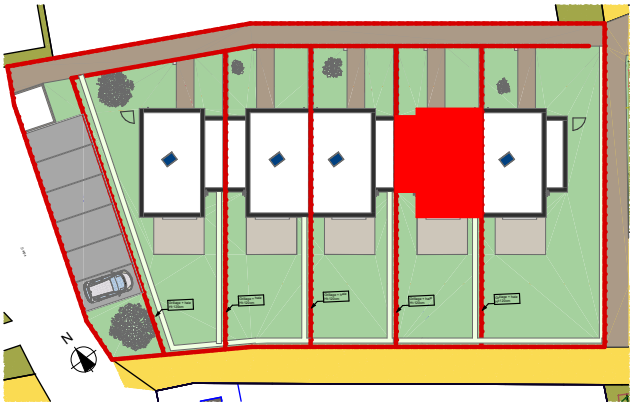

PLAN DE REPERAGE

Maison n°04 - 3P
Lot 27

04, Rez de Chaussée		
	Entrée	5,42
	Sde	2,94
	Séjour/Cuisine	21,91
	Wc	2,26
04, Etage		
	Chambre 1	11,65
	Chambre 2	11,12
	Dgt	2,90
	Sdb	5,38
TOTAL		63.58 m²
04, Annexes		
	Cellier	8,61
	Jardin arrière	61,40
	Jardin avant	13,43
	Jardin avant 2	14,48
	Parcelle	161,84
	Terrasse	12,02

Caen, le mercredi 13 avril 2022