


"Les Villas d'Emios" Bourguébus

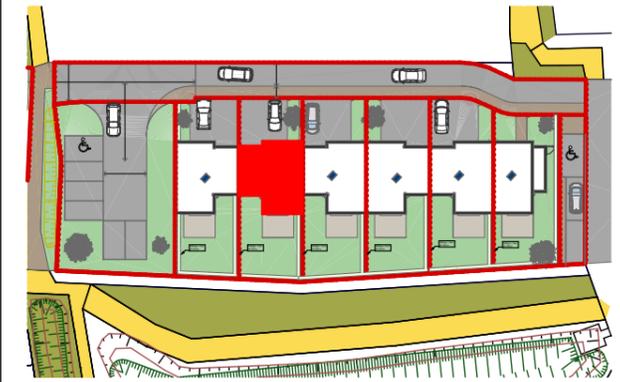

PLAN DE REPERAGE

Maison n°07 - 4P Lot 26

07, Rez de Chaussée

Entrée	5,39
Sde	2,94
Séjour/Cuisine	24,29
Wc 1	2,26
TOTAL	34,88 m²


07, Etage

Chambre 1	12,29
Chambre 2	10,29
Chambre 3	15,51
Dgt	4,85
Sdb	3,94
Wc 2	1,67


TOTAL 83,43 m²

07, surfaces annexes


Cellier	2,63
Garage	14,45
Jardin arrière	63,75
Jardin avant	10,50
Parcelle	188,58
Terrasse	12,00

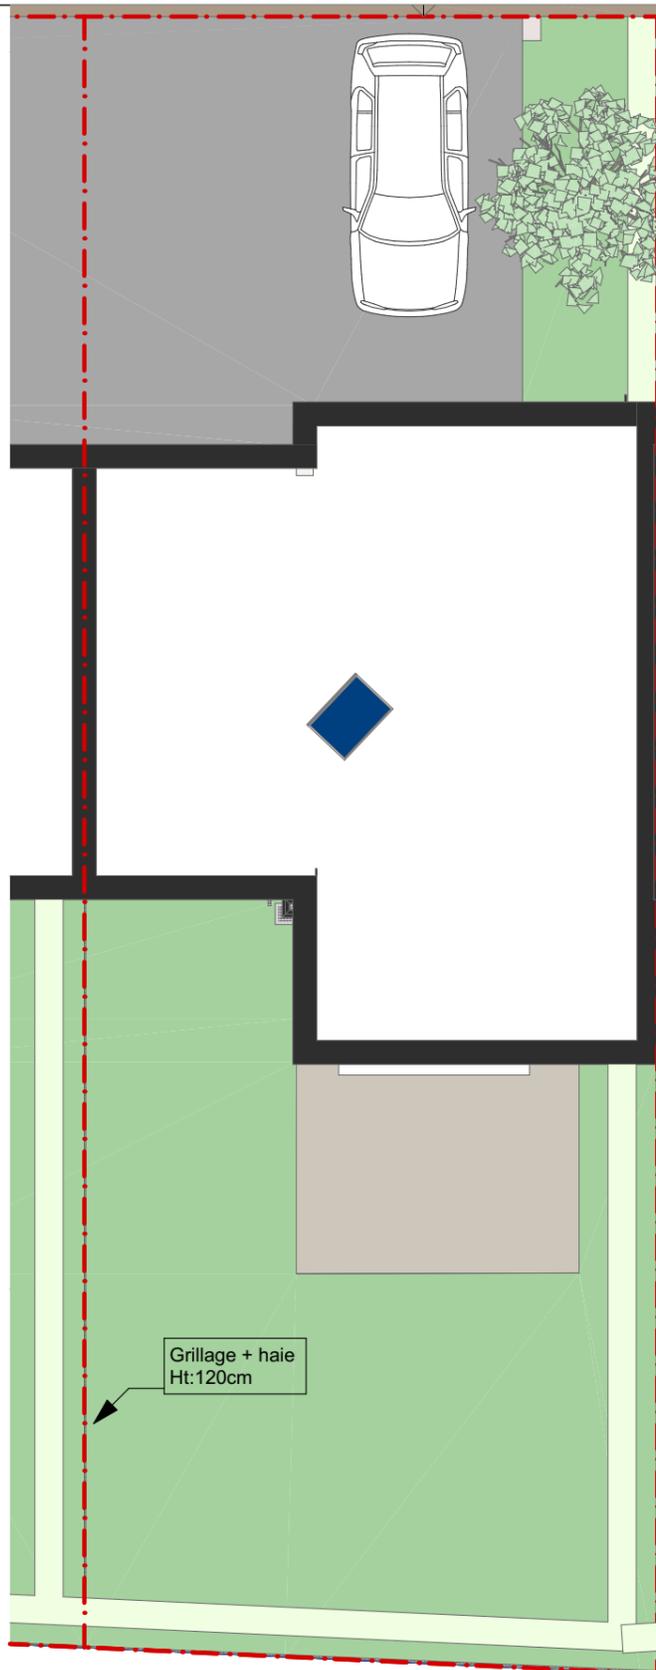

PLAN DE MASSE

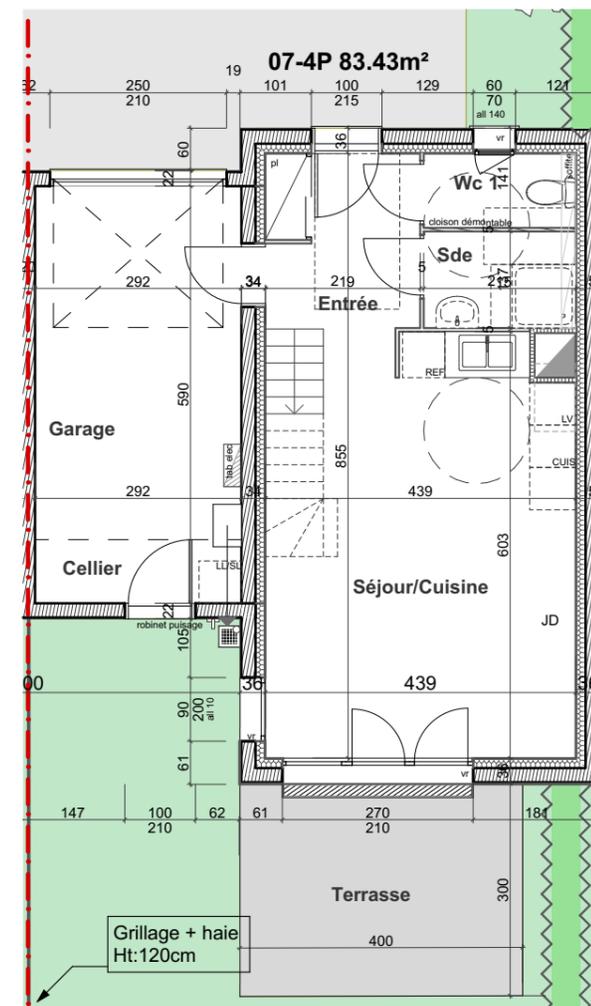

REZ DE CHAUSSEE

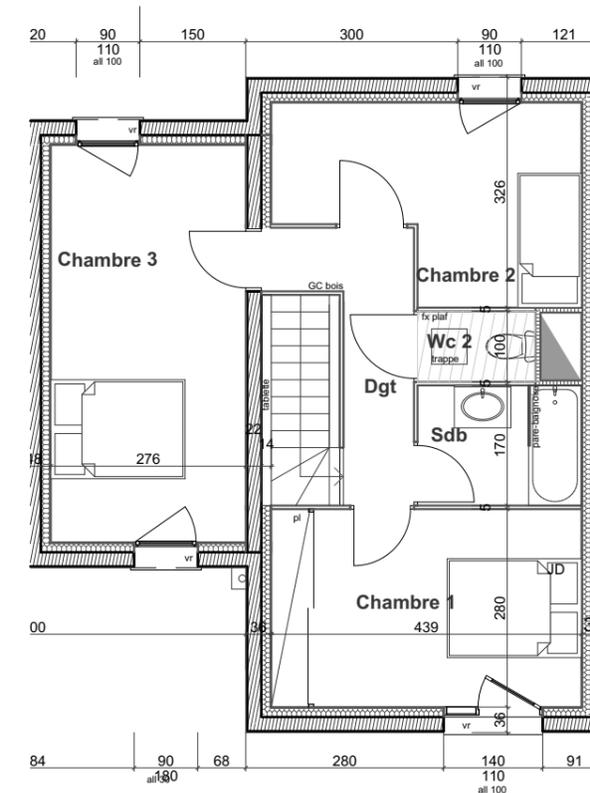

ETAGE



Façade Nord sur entrée



Façade Sud sur jardin

FACADES



Nota: ce plan est susceptible d'être légèrement modifié en fonction des nécessités techniques et de la réalisation en ce qui concerne les dimensions libres et l'équipement. Les canalisations et radiateurs ne sont pas figurés.



Caen, le mercredi 13 avril 2022

Architectes
MILLET-CHILOU-GARDETTE

Partélios
Habitat