

Vente par.....
à
Commune de HERMANVILLE SUR MER
Section B n°995p20

DESCRIPTIF DE TERRAIN à BATIR
issus d'un lotissement
Loi MACRON

Article L.115-4 du Code de l'Urbanisme :

« Toute promesse unilatérale de vente ou d'achat, tout contrat réalisant ou constatant la vente d'un terrain indiquant l'intention de l'acquéreur de construire un immeuble à usage d'habitation ou à usage mixte d'habitation et professionnel sur ce terrain mentionne si le descriptif dudit terrain résulte d'un bornage. Lorsque le terrain est un lot de lotissement, est issu d'une division effectuée à l'intérieur d'une zone d'aménagement concerté par la personne publique ou privée chargée de l'aménagement ou est issu d'un remembrement réalisé par une association foncière urbaine, la mention du descriptif du terrain résultant du bornage est inscrite dans la promesse ou le contrat....»

Article L.442-8 du Code de l'Urbanisme :

« A compter de la délivrance du permis d'aménager, le lotisseur peut consentir une promesse unilatérale de vente indiquant la consistance du lot réservé, sa délimitation, son prix et son délai de livraison... »

Article L.271-1 du Code de la construction et de l'habitation :

« Pour tout acte ayant pour objet la construction ou l'acquisition d'un immeuble à usage d'habitation, la souscription de parts donnant vocation à l'attribution en jouissance ou en propriété d'immeubles d'habitation ou la vente d'immeubles à construire ou de location-accession à la propriété immobilière, l'acquéreur non professionnel peut se rétracter dans un délai de dix jours à compter du lendemain de la première présentation de la lettre lui notifiant l'acte...»

LOTISSEMENT : " DOMAINE DE LOUTELLE" à HERMANVILLE SUR MER

Date du permis d'aménager : 27/10/2022 sous le n° **PA 014 325 22 D0002**

Lot n° : **8** cadastré **Section B n°995p20** pour une superficie de **484 m²**

- résulte du bornage EFFECTUÉ AVANT TRAVAUX le
- Contrôle du bornage effectué le
- résulte du bornage EFFECTUÉ APRÈS TRAVAUX le

DESCRIPTIF DU BIEN VENDU

Le plan de vente du lot indique :

- En limite Nord : 30.43m en bordure de l'espace vert créé dans la cadre de l'opération
- En limite Est : 15.92m en bordure de l'espace vert créé dans la cadre de l'opération
- En limite Sud : 30.43m en bordure de la parcelle B n°995p21 (lot 7)
- En limite Ouest : 15.92m en bordure de la voirie créée dans le cadre de l'opération

Dressé le : 14 Février 2023 par Patrick LALLOUET

Géomètre-Expert à FLEURY SUR ORNE

Signature :

L'acquéreur affirme avoir pris connaissance du descriptif objet des présentes

Signature de l'acquéreur

Caractéristiques de la superficie réelle :

La superficie réelle est obtenue à partir de mesures prises sur le terrain entre limites réelles, c'est à dire définies contradictoirement avec les propriétaires riverains y compris la Commune pour les chemins ruraux, et (ou) fixées unilatéralement par la procédure de l'alignement pour les voies communales, départementales et nationales. Seules les limites réelles ainsi déterminées par un Géomètre Expert inscrit à l'Ordre sont garanties.


Département du CALVADOS

Commune de HERMANVILLE SUR MER

Lotissement "DOMAINE DE LOUTELLE"

Permis d'aménager N° PA 014 325 22 D0002
Délivré le 27/10/2022

Lot n°8
 Superficie : 484 m²
 Section B n°995p20

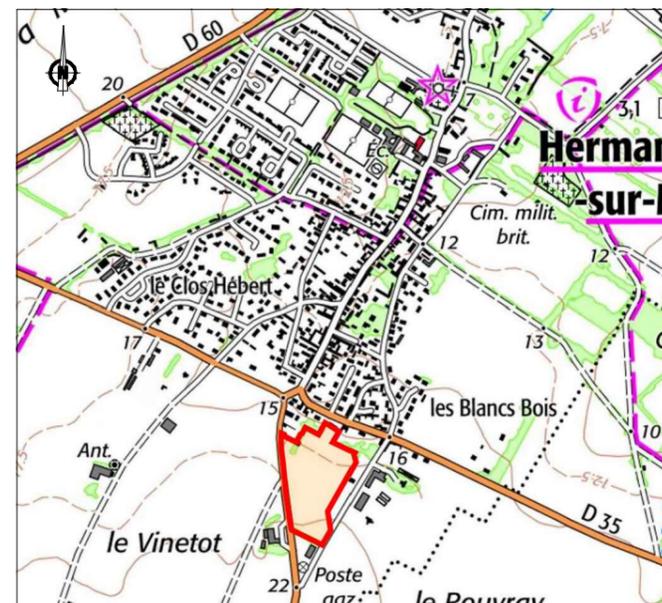


PLAN DE VENTE PROVISOIRE

COORDONNÉES INTERVENANTS	MAITRISE D'OUVRAGE TERRANEA 2 Rue Martin Luther King 14280 SAINT-CONTEST Tél : 02 31 38 94 94 terrains@foncim.fr 	MAITRISE D'OEUVRE BE VRD GEOSAT NORMANDIE 542 Avenue des Dignes Parc NORMANDIKA 14123 FLEURY SUR ORNE contact@geo-sat-normandie.com 	GEOMETRE-EXPERT GEOSAT NORMANDIE 542 Avenue des Dignes - parc NORMANDIKA 14123 FLEURY SUR ORNE contact@geo-sat-normandie.com 
	Paysagiste Concepteur Atelier PAGE Evren Le Mouelic-Delalande 3 Impasse Jardin Mathieu 14330 LE BREUIL EN BESSIN page.atelier@gmail.com 		


PLAN DES SERVITUDES

Echelle:1/250

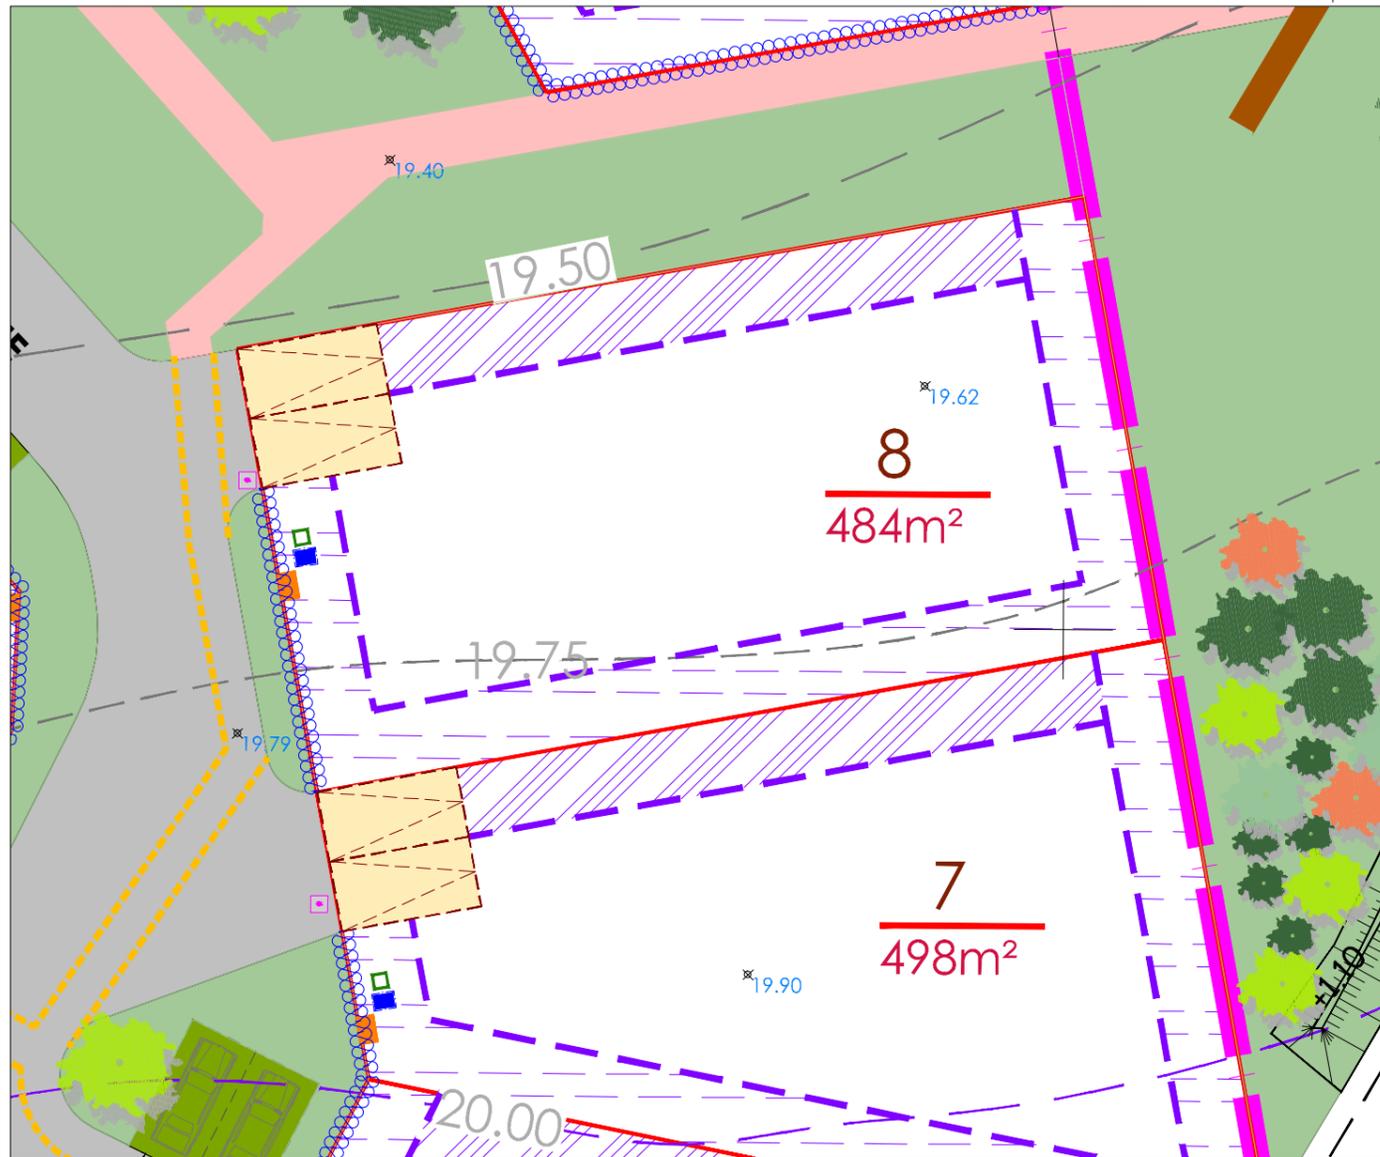

PLAN DE BORNAGE

Echelle:1/250

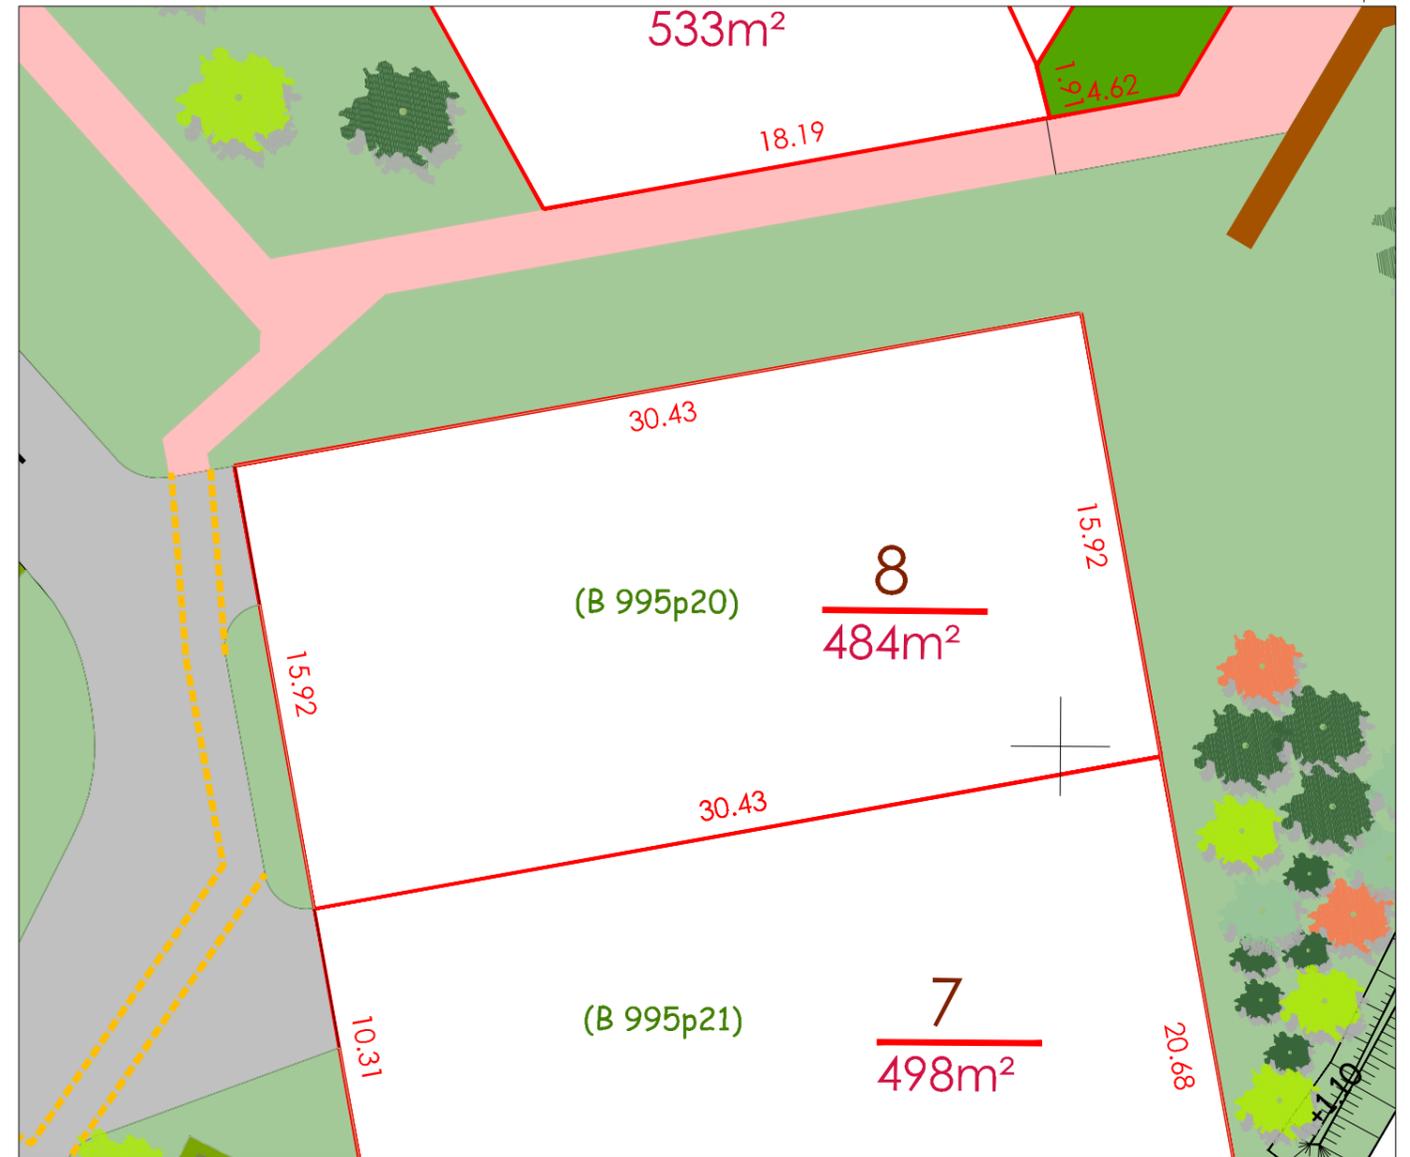

LEGENDE

- | | | | |
|--|--|--|---|
| | Périmètre du lotissement | | Arbres |
| | Limite de lots | | Plantations arbustives variées |
| | Chaussée : Enrobé noir | | Emplacement obligatoire de places de stationnement non closes (réalisation à la charge des acquéreur) |
| | Liaison douce piétonne sable stabilisé ou gazon sur mélange Terre-Pierre | | Emplacement indicatif de places de stationnement non closes (réalisation à la charge des acquéreur) |
| | Liaison douce piétonne (1.50m) - Marquage Pavés sur chaussée partagée | | 1 Numéro de lot |
| | Espace vert : Gazon | | 1158 m2 Surface de lot |
| | Stationnement commun Enrobé noir | | REMBT Coffret EDF |
| | Stationnement commun Evergreen béton | | Citerneau AEP |
| | Accès interdit | | Boite Telecom |
| | Banc à Gabion | | Boite Eaux usées |
| | Haie bocagère à créer en recul de 2.00 m | | |

Règles d'implantation des constructions

- | | |
|--|---|
| | Zone aedificandi |
| | Zone aedificandi en limite séparative ou en retrait minimum de 2.50 m. Si implantation en limite, le bâtiment ne devra pas excéder 3.50 m à l'acrotère/l'égout et 7.00 m au faitage |
| | Zone non aedificandi en retrait minimum de 2.50 m |
| | Zone non aedificandi |
- Lots n°3 et 4 :** Zone d'implantation des constructions en recul de 5.00 m en cas d'activités à vocation tertiaire, de services et de commerces. Le recul d'implantation applicable est de 5.00 m minimum par rapport à l'alignement. Ces 2 lots pouvant faire l'objet d'un regroupement, cette règle d'implantation s'appliquera sur la limite périphérique des 2 lots regroupés.

- | | |
|--|--|
| | Application fiscale issue du plan cadastral |
| | (ZC.110) Désignation cadastrale |
| | Clôture existante |
| | Haie existante |
| | 109.57 Cote de terrain naturel avant travaux |

Coordonnées des Points		
MAT	X	Y

Lot n°8
Superficie : 484m²
Section B n°995p20

- Les emplacements des coffrets, branchements et attentes sont donnés à titre indicatif.
- L'aménageur se réserve le droit de modifier ces emplacements pour toute raison d'ordre technique.
- En fonction des nécessités techniques de réalisation, des modifications sont susceptibles d'être apportées à ce plan qui ne revêt, avant d'être annexé à l'acte authentique de vente, qu'un caractère informatif.
- les cotes TN seront modifiées en fonction des terrassements réalisés pendant les travaux de viadisation.