
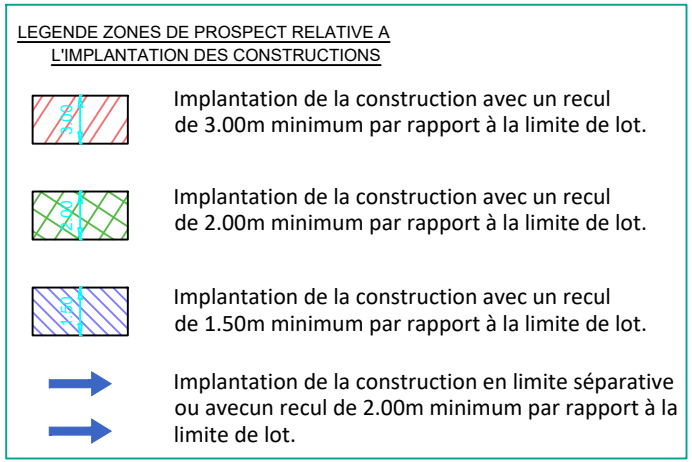
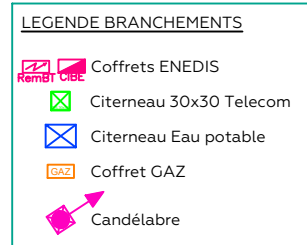



COMMUNE D'ESQUAY-NOTRE-DAME


« Rue des Tilleuls - Chemin des Sept Acres »

LOTISSEMENT " LE DUC GUILLAUME " PLAN DE VENTE DU LOT 28

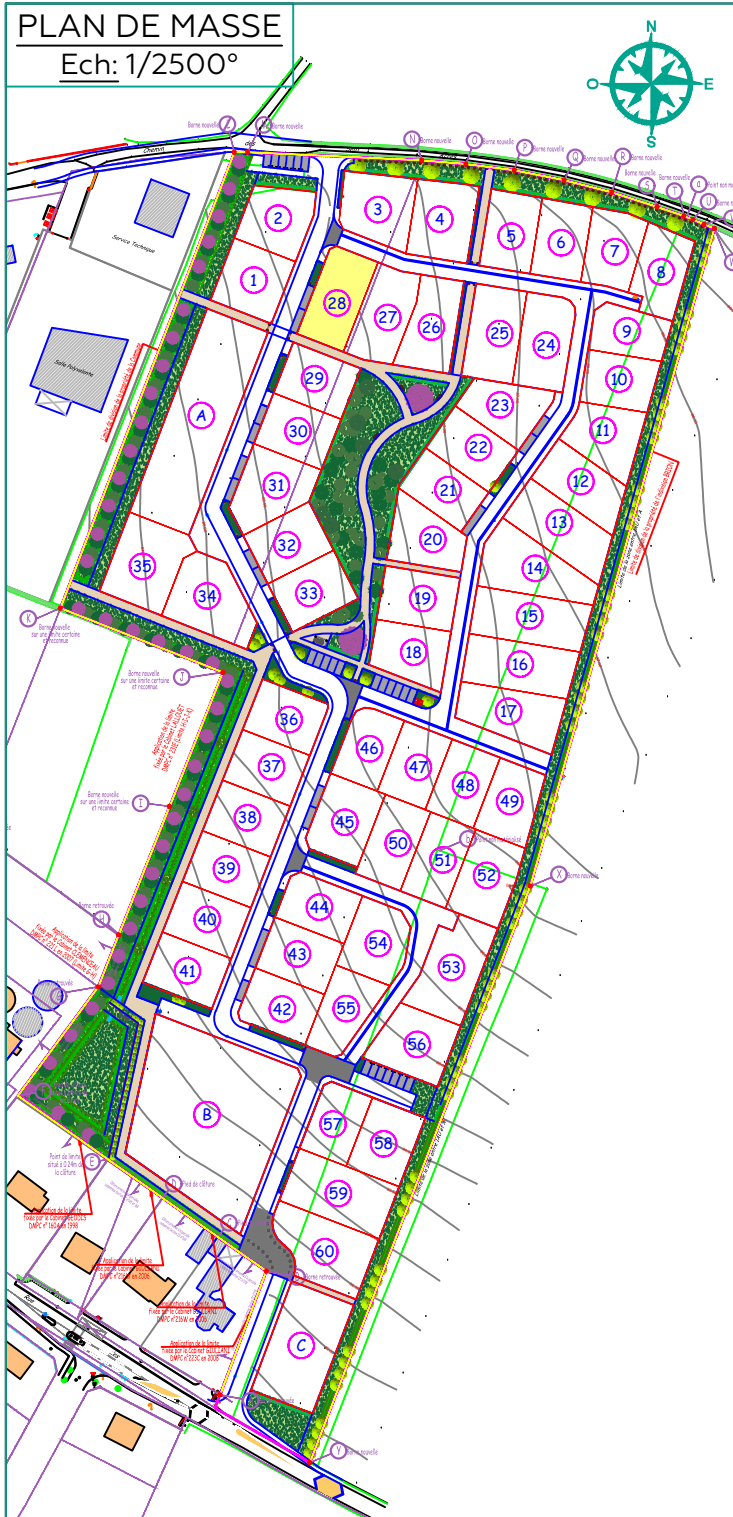

LEGENDE

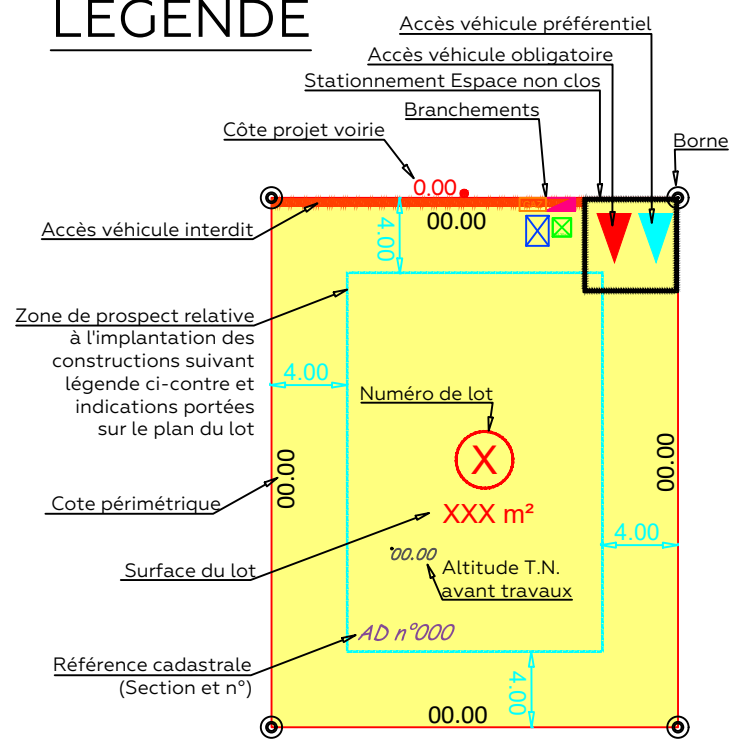

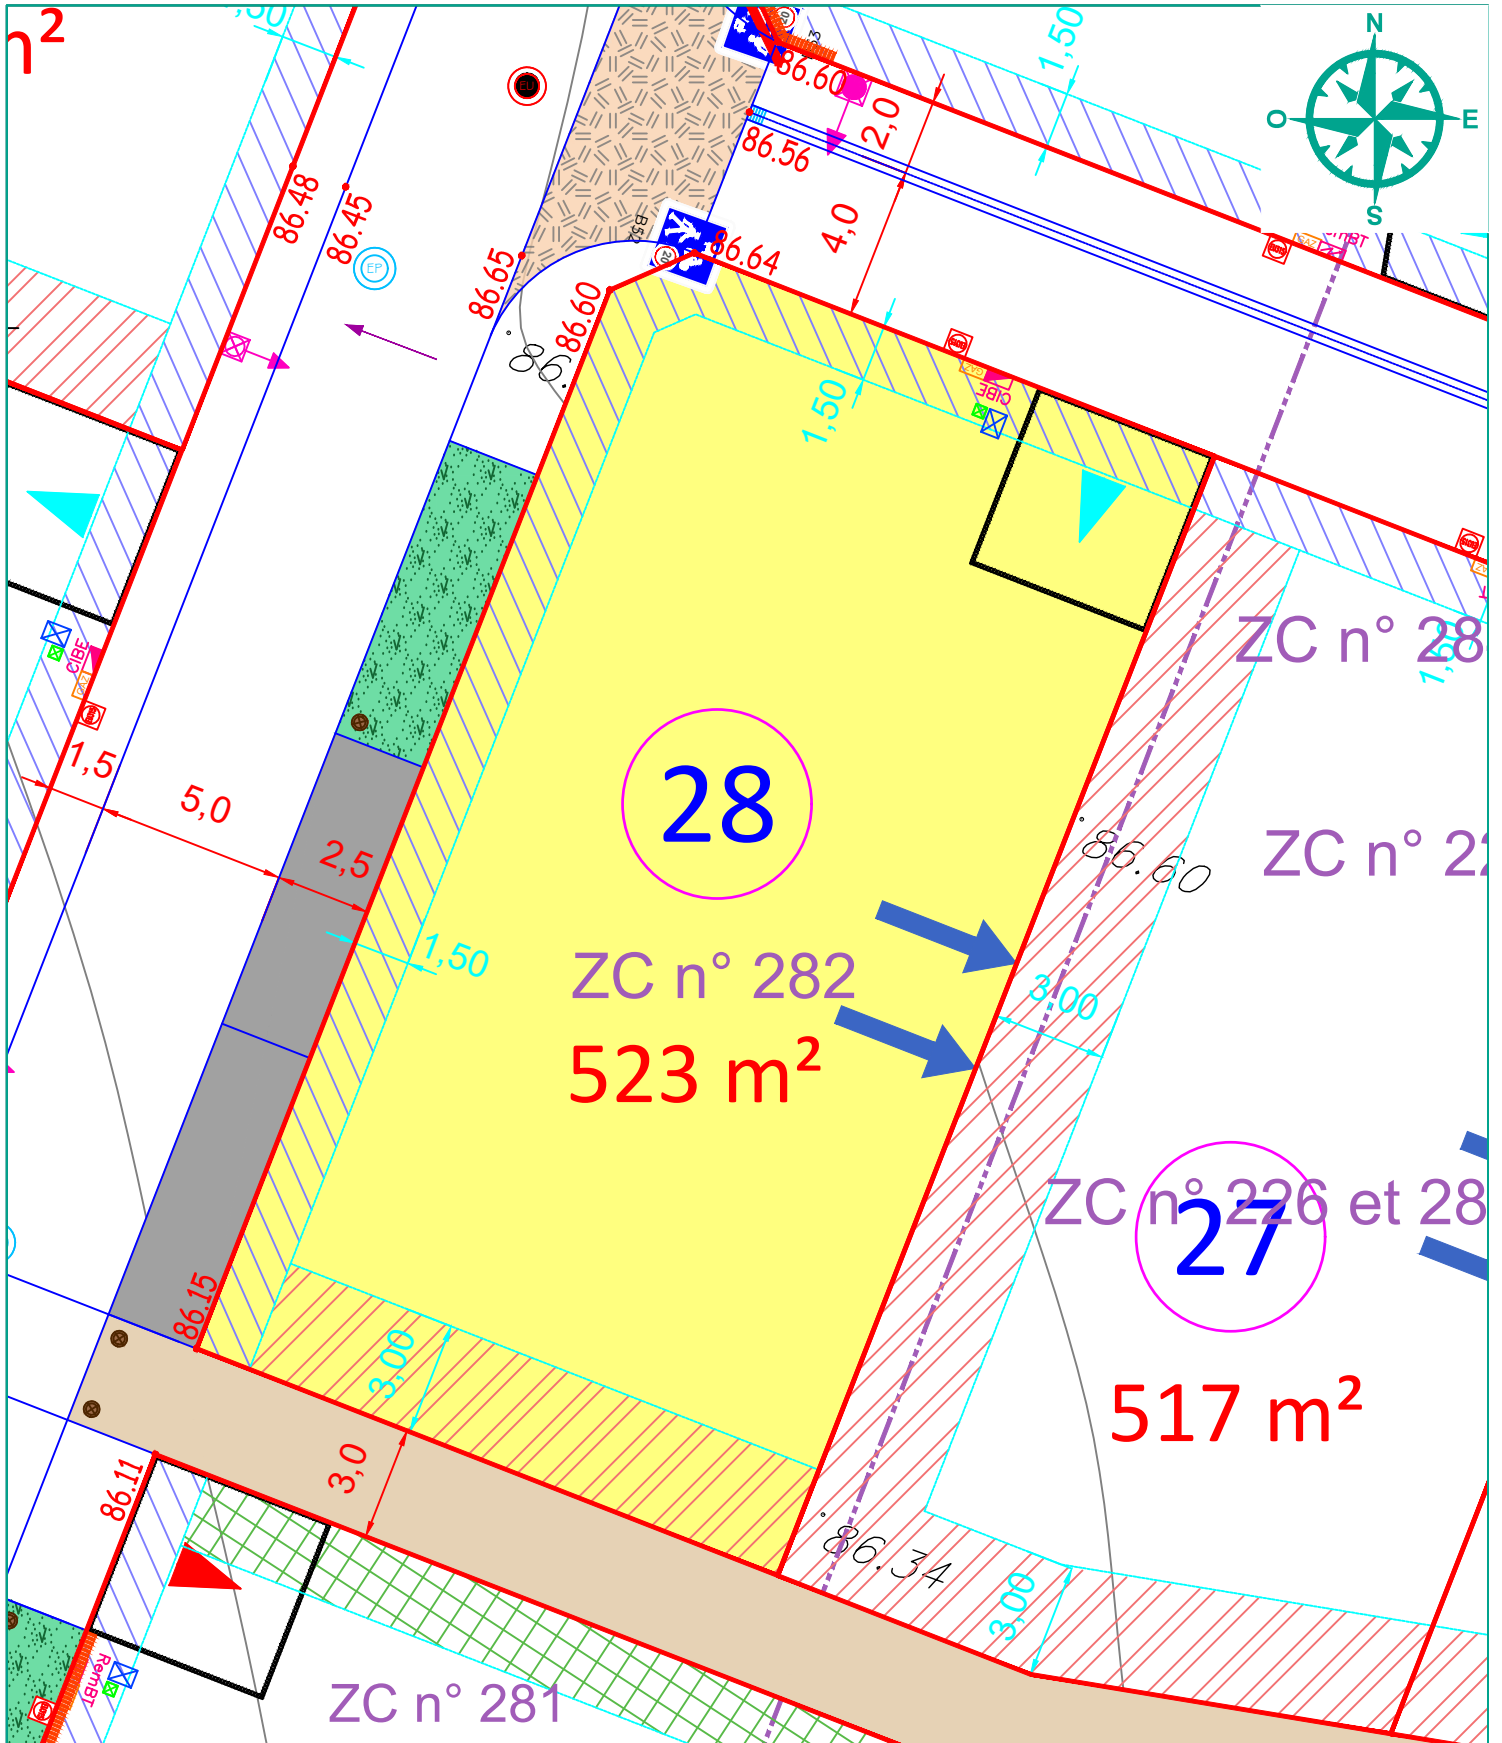

LOT 28
Surface : 523 m²
Cadastre : Section ZC n°282
DOCUMENT PROVISOIRE

=>L'emplacement et l'altimétrie des ouvrages et des radiers sont indicatifs et sujets à modification suivant les réalisations techniques sur le terrain.
=>Les superficies sont données à titre indicatif.Elles deviendront définitives après bornage des lots.