
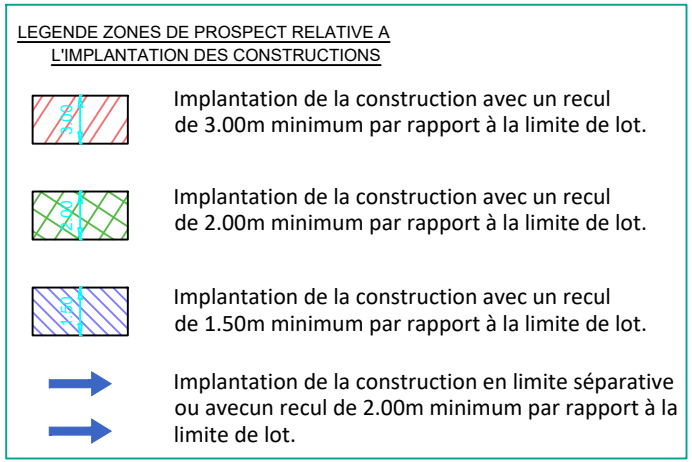
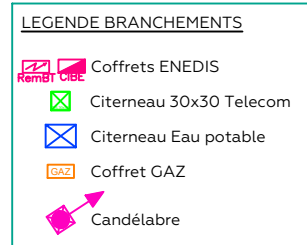


COMMUNE D'ESQUAY-NOTRE-DAME


« Rue des Tilleuls - Chemin des Sept Acres »


LOTISSEMENT " LE DUC GUILLAUME "

PLAN DE VENTE DU LOT 30

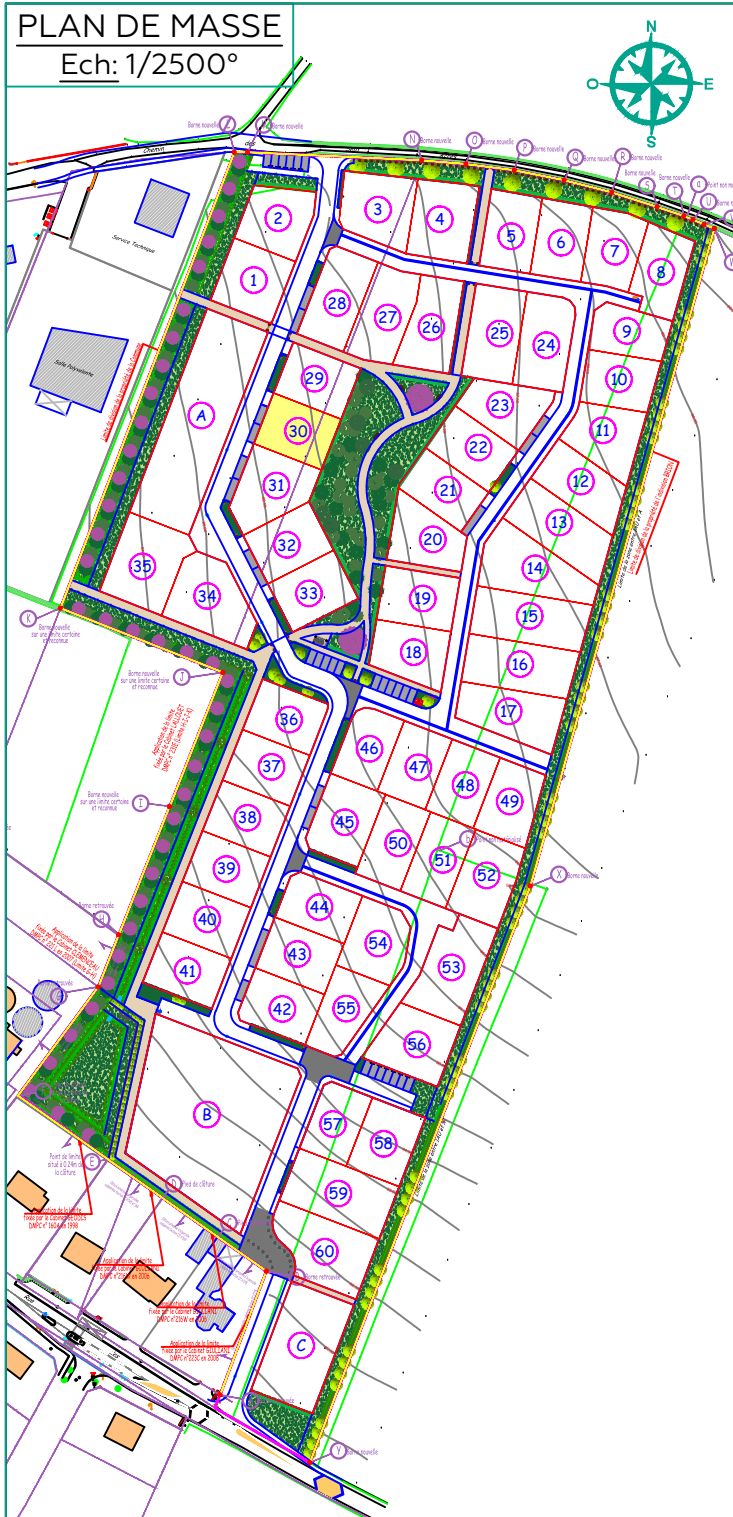

LEGENDE

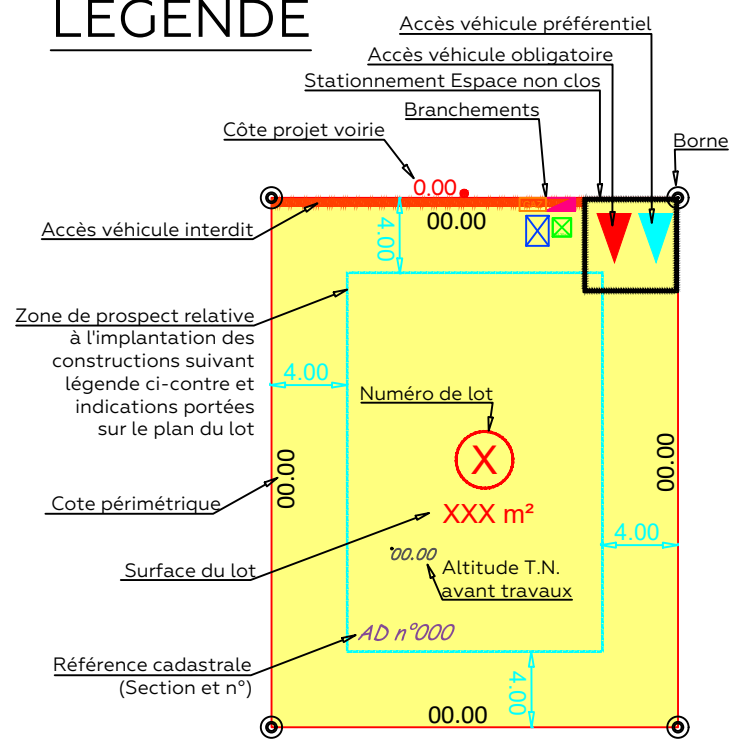

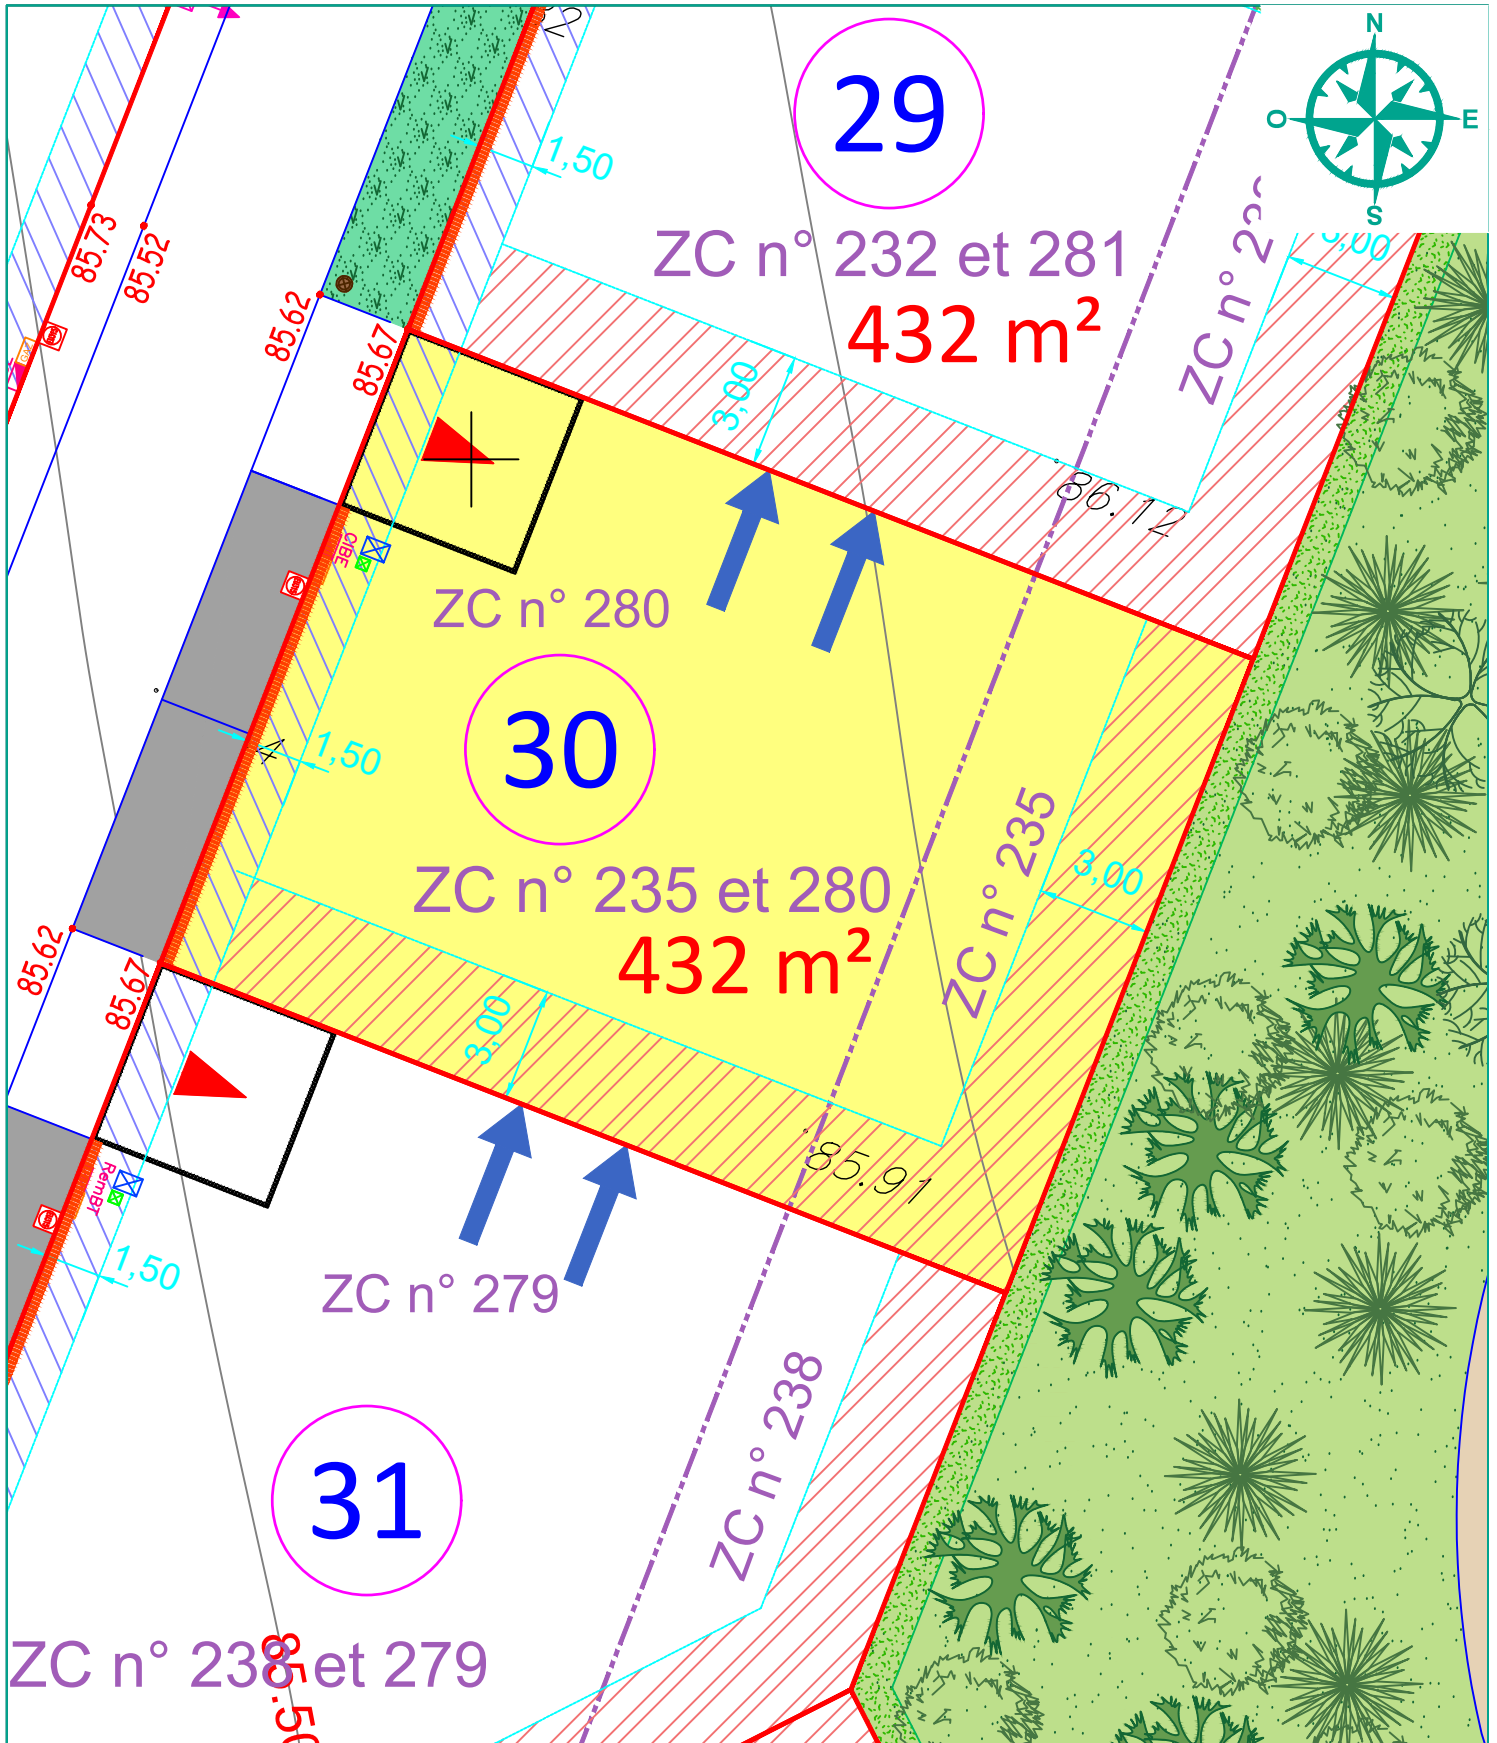

LOT 30

Surface : 432 m²

Cadastre : Section ZC n°235+280

DOCUMENT PROVISOIRE

=>L'emplacement et l'altimétrie des ouvrages et des radiers sont indicatifs et sujets à modification suivant les réalisations techniques sur le terrain.

=>Les superficies sont données à titre indicatif.Elles deviendront définitives après bornage des lots.