
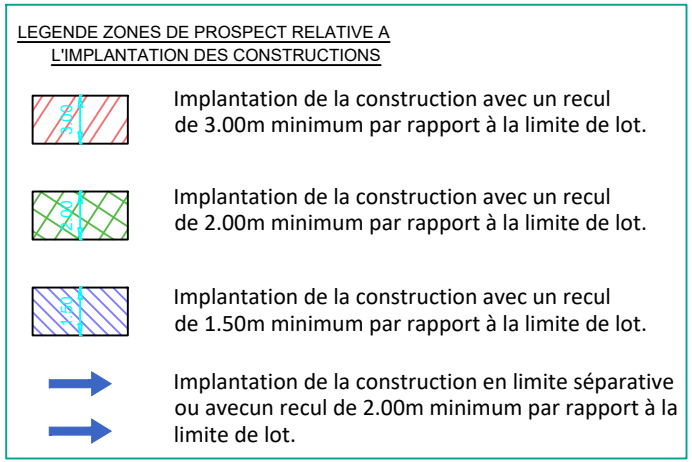
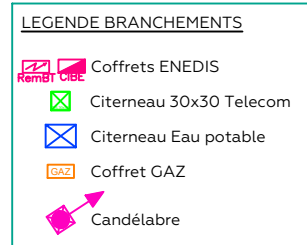


# COMMUNE D'ESQUAY-NOTRE-DAME


« Rue des Tilleuls - Chemin des Sept Acres »


## LOTISSEMENT " LE DUC GUILLAUME "

### PLAN DE VENTE DU LOT 34

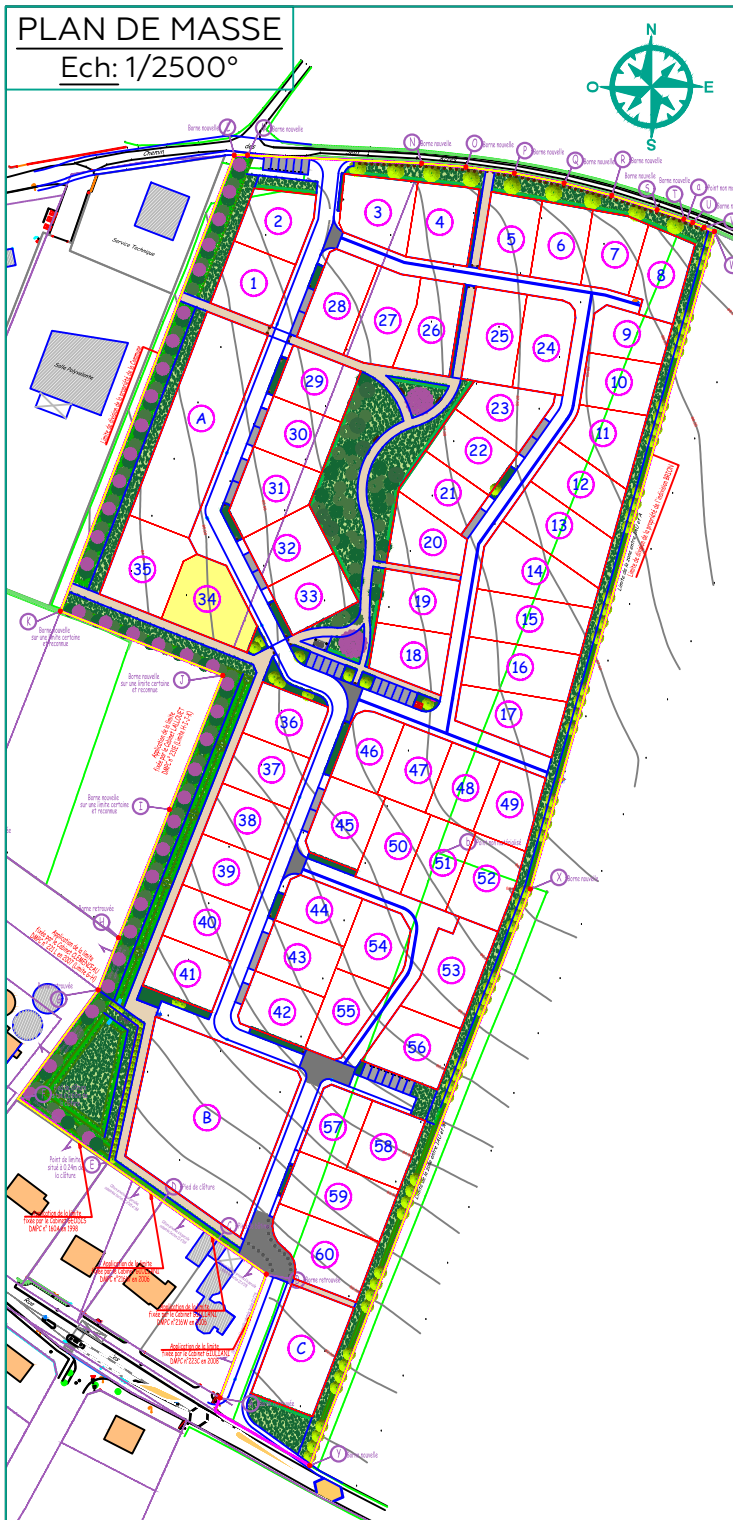

### LEGENDE

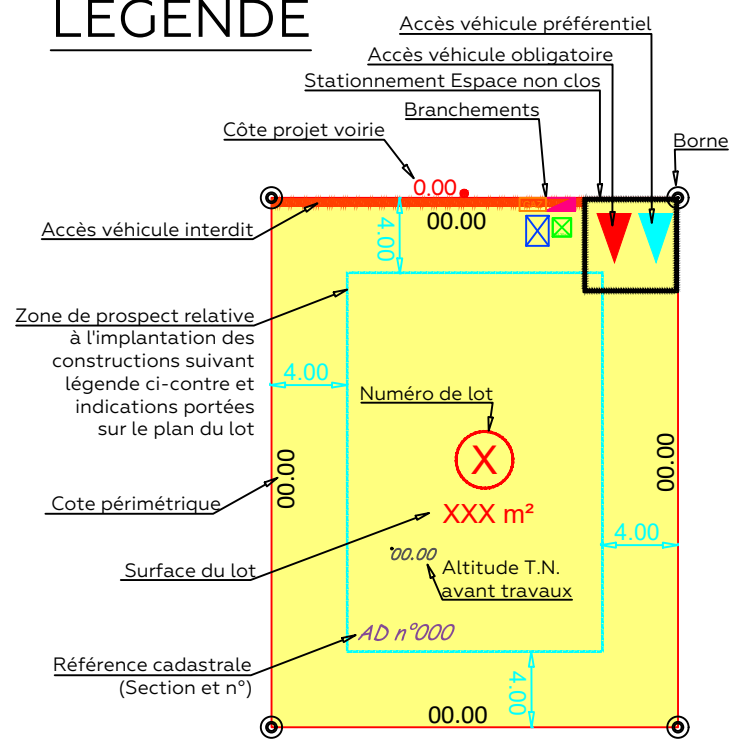

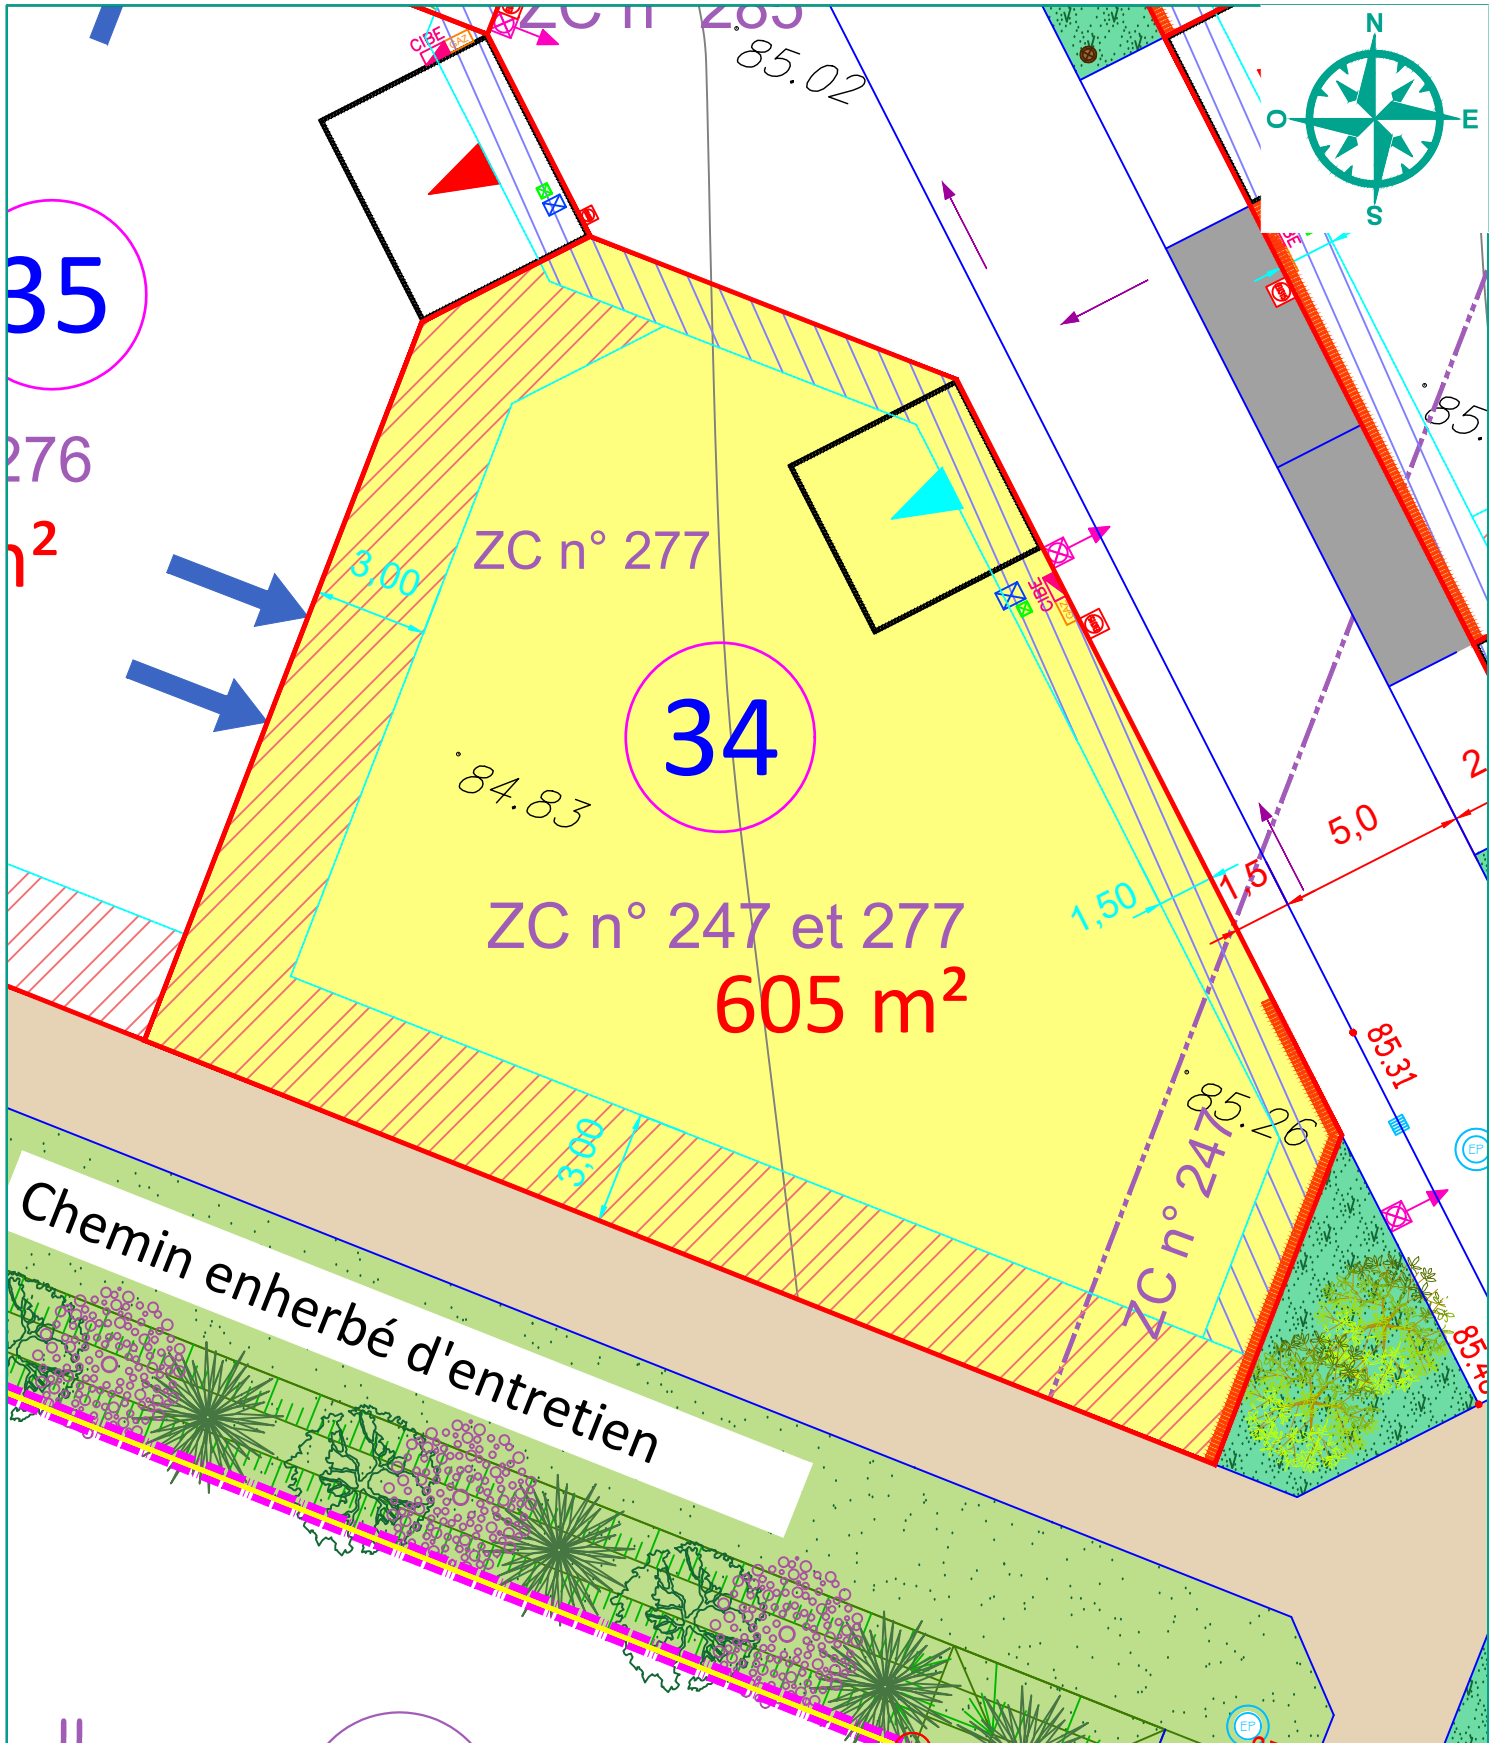

LOT 34

Surface : 605 m<sup>2</sup>

Cadastre : Section ZC n°247+277

**DOCUMENT PROVISOIRE**

=>L'emplacement et l'altimétrie des ouvrages et des radiers sont indicatifs et sujets à modification suivant les réalisations techniques sur le terrain.

=>Les superficies sont données à titre indicatif.Elles deviendront définitives après bornage des lots.