

DÉPARTEMENT DU CALVADOS

COMMUNE DE BARBERY


« Rue de la Forge »

" LOTISSEMENT DE 12 LOTS "

PLAN DE VENTE DU LOT 6



LEGENDE

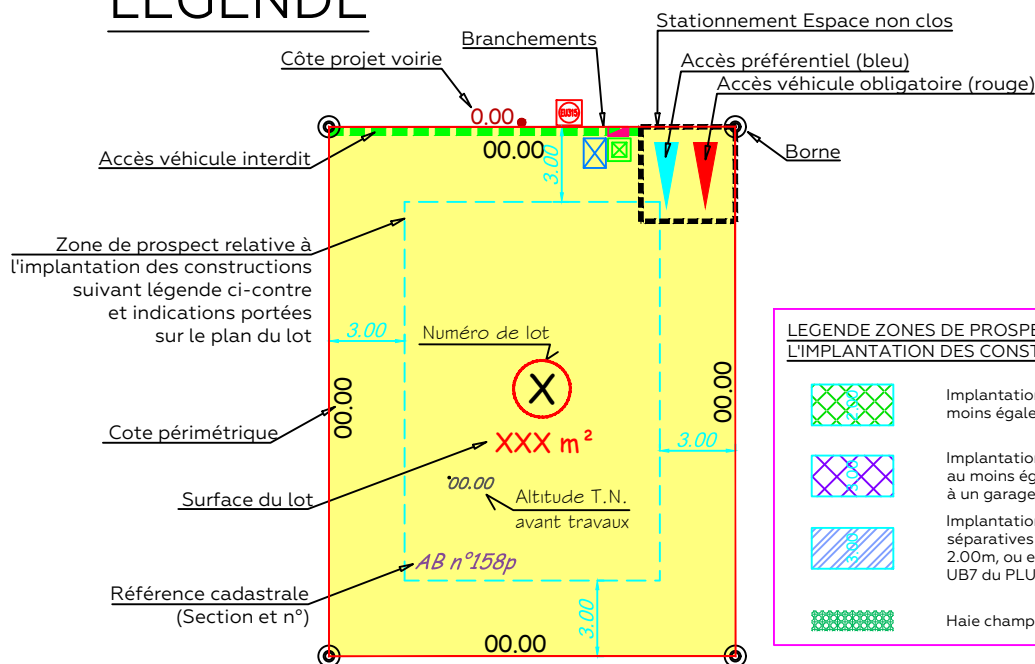


LEGENDE BRANCHEMENTS

- Coffrets ENEDIS
- Citerneau 30x30 Telecom
- Citerneau Eau potable
- Branchement individuel EU
- Candélabre

LEGENDE ZONES DE PROSPECT RELATIVE A L'IMPLANTATION DES CONSTRUCTIONS

- Implantation des constructions à une distance des limites de lot, au moins égale à 2.00m.
- Implantation des constructions à une distance des limites de lot, au moins égale à 3.00m, portée à 5.00m devant une porte d'accès à un garage.
- Implantation des constructions à une distance des limites séparatives au moins égale à 3.00m, ou une distance égale à 2.00m, ou en limite séparative, sous réserve du respect de l'article UB7 du PLU. (conditions de hauteur)
- Haie champêtre

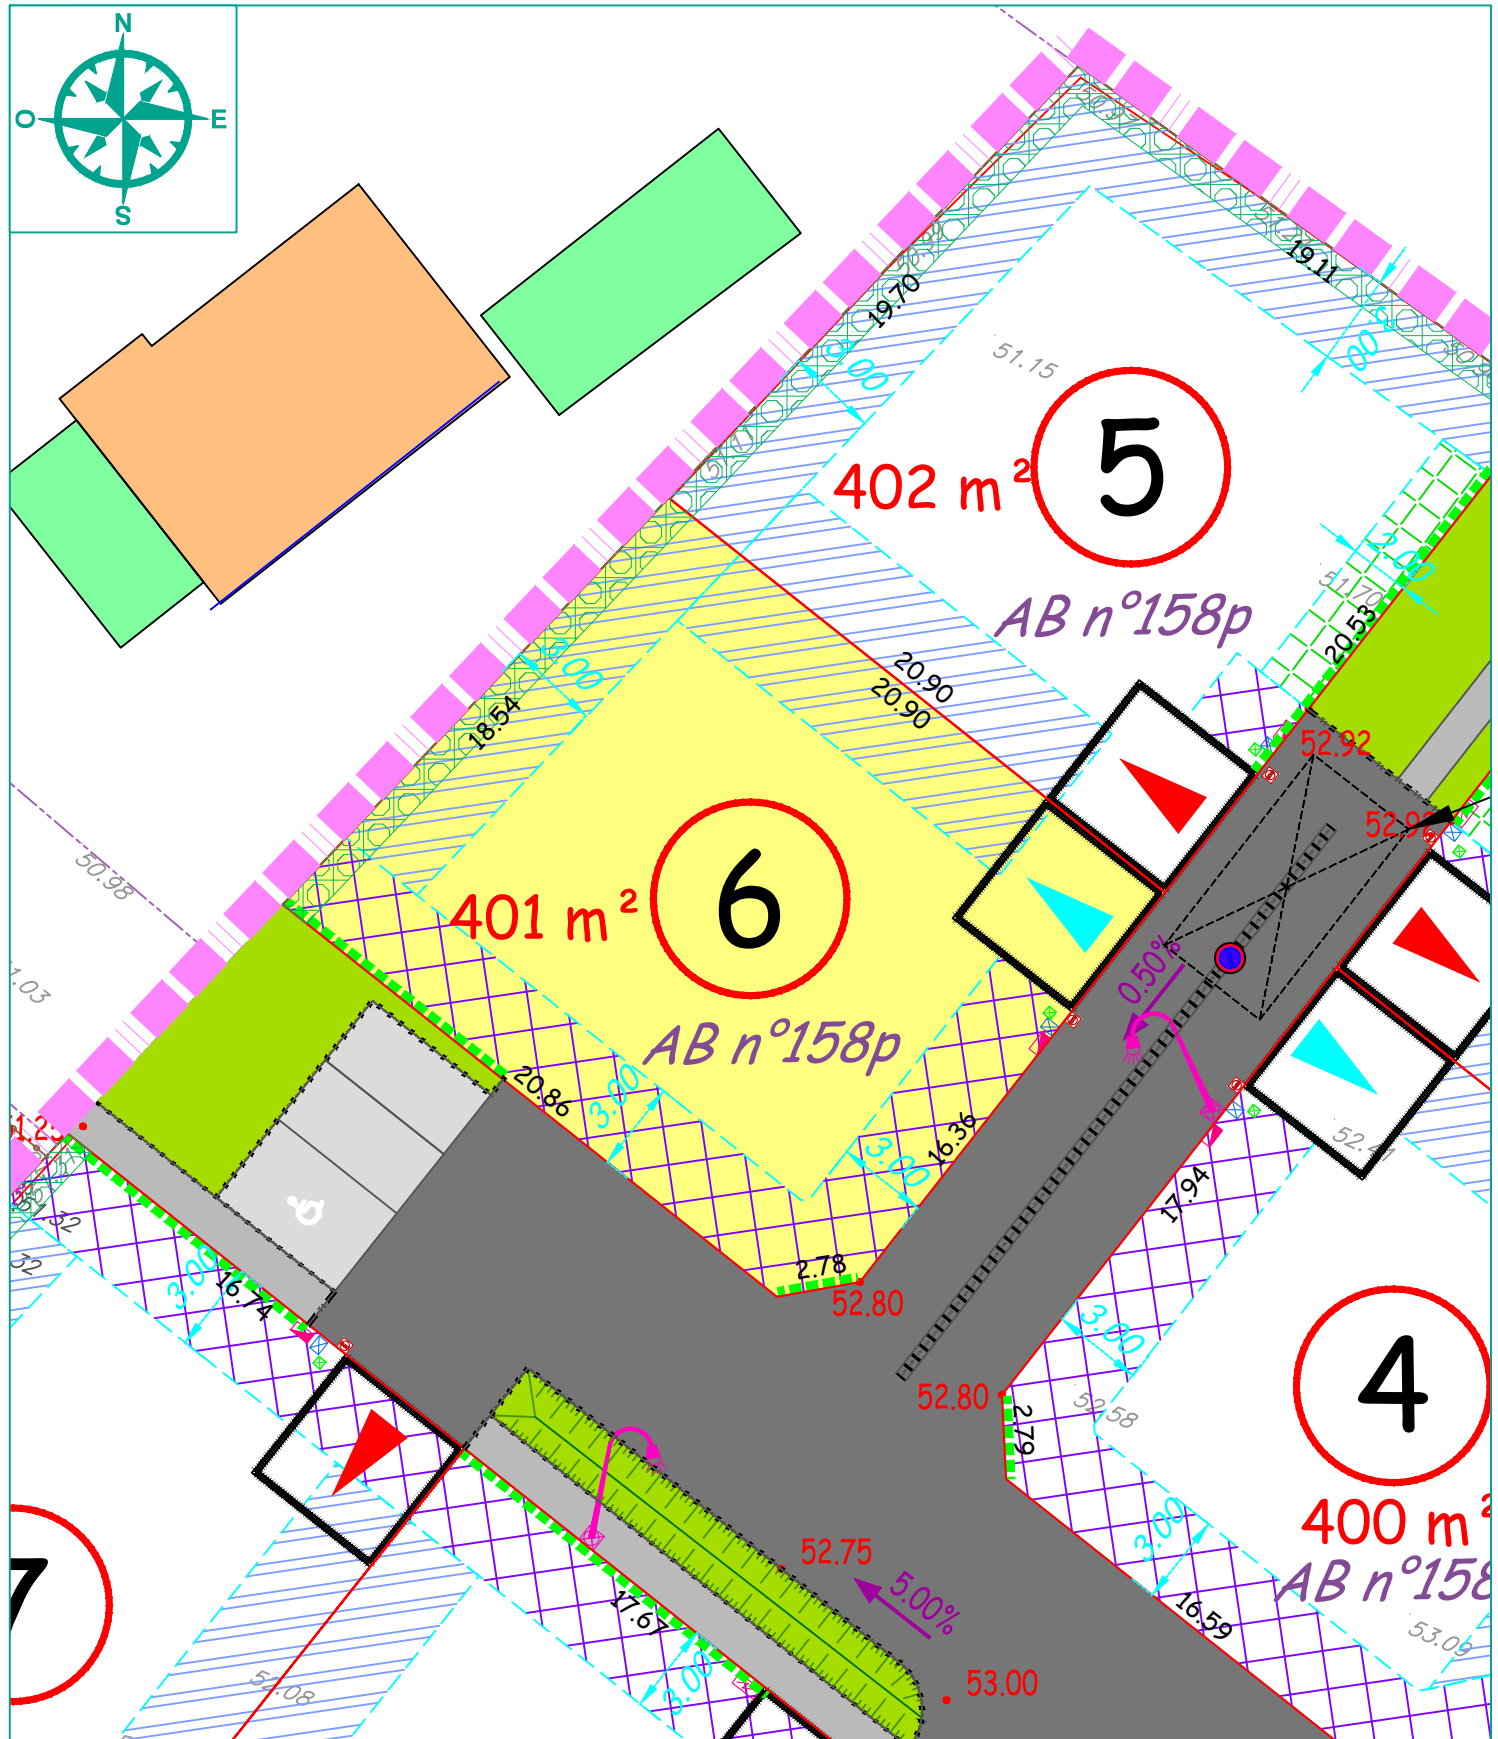

LOT 6

Surface : 401 m²

Cadastre : Section AB n° 158p

Adresse :

=>L'emplacement et l'altimétrie des ouvrages et des radiers sont indicatifs et sujets à modification suivant les réalisations techniques sur le terrain.

PROVISOIRE