

DÉPARTEMENT DU CALVADOS

COMMUNE DE BARBERY


« Rue de la Forge »

" LOTISSEMENT DE 12 LOTS "

PLAN DE VENTE DU LOT 7



LEGENDE

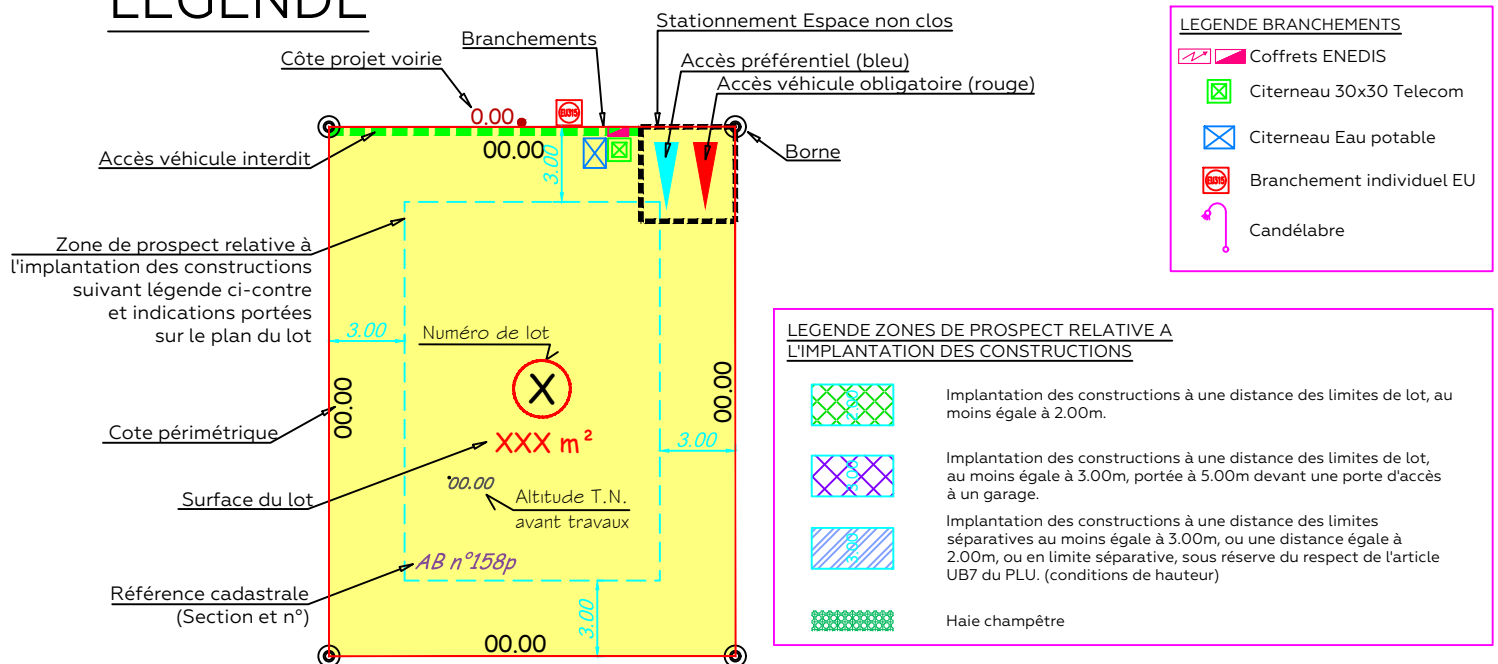

MOSAÏC
GÉOMÈTRE - EXPERT & AMÉNAGEMENT

GÉOMÈTRE-EXPERT
INFRASTRUCTURES
URBANISME
PAYSAGE

GE
GÉOMÈTRE-EXPERT
DIPLOMÉ PAR L'ORDRE DES GÉOMÈTRES


CPOIBI
L'INGÉNIERIE QUALIFIÉE
CERTIFICAT
N° 19 12 3876

Partélios
Groupe
Créateur d'habitat

PARTELIOS HABITAT
AMENAGEUR LOTISSEUR
2, rue Martin Luther King
14280 SAINT CONTEST
Tel. : 02 31 06 91 00

SIÈGE SOCIAL : CITIS - LES MANAGERS
15 AV DE CAMBRIDGE
14200 HEROUVILLE-SAINT-CLAIR

Tél. : 02 31 06 66 63
contact@mosaic-amenagement.fr
www.mosaic-amenagement.fr

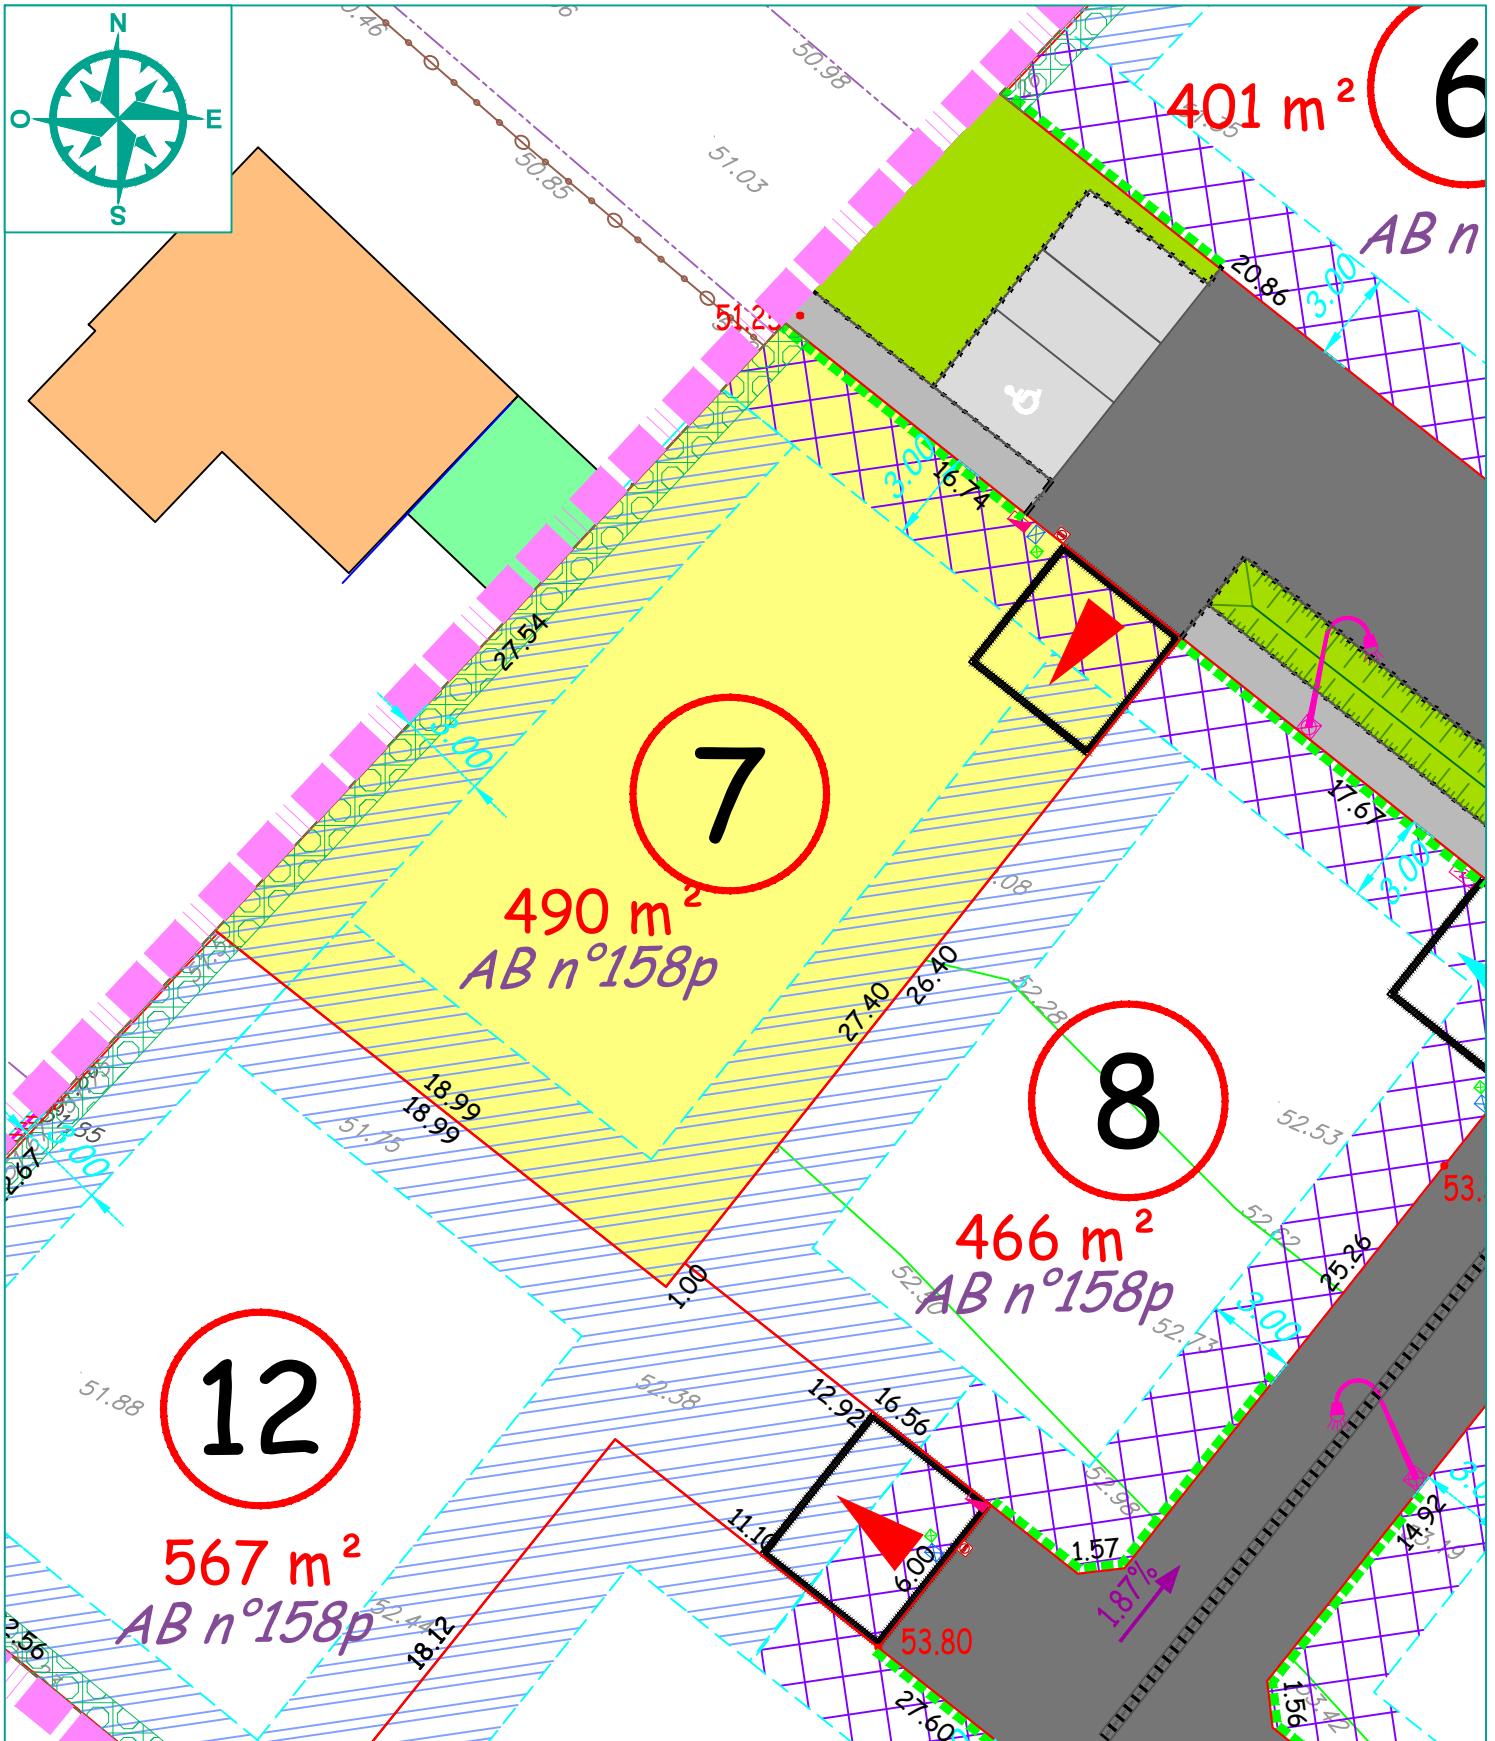

LOT 7

Surface : 490 m²

Cadastre : Section AB n° 158p

Adresse :

=>L'emplacement et l'altimétrie des ouvrages et des radiers sont indicatifs et sujets à modification suivant les réalisations techniques sur le terrain.

PROVISOIRE