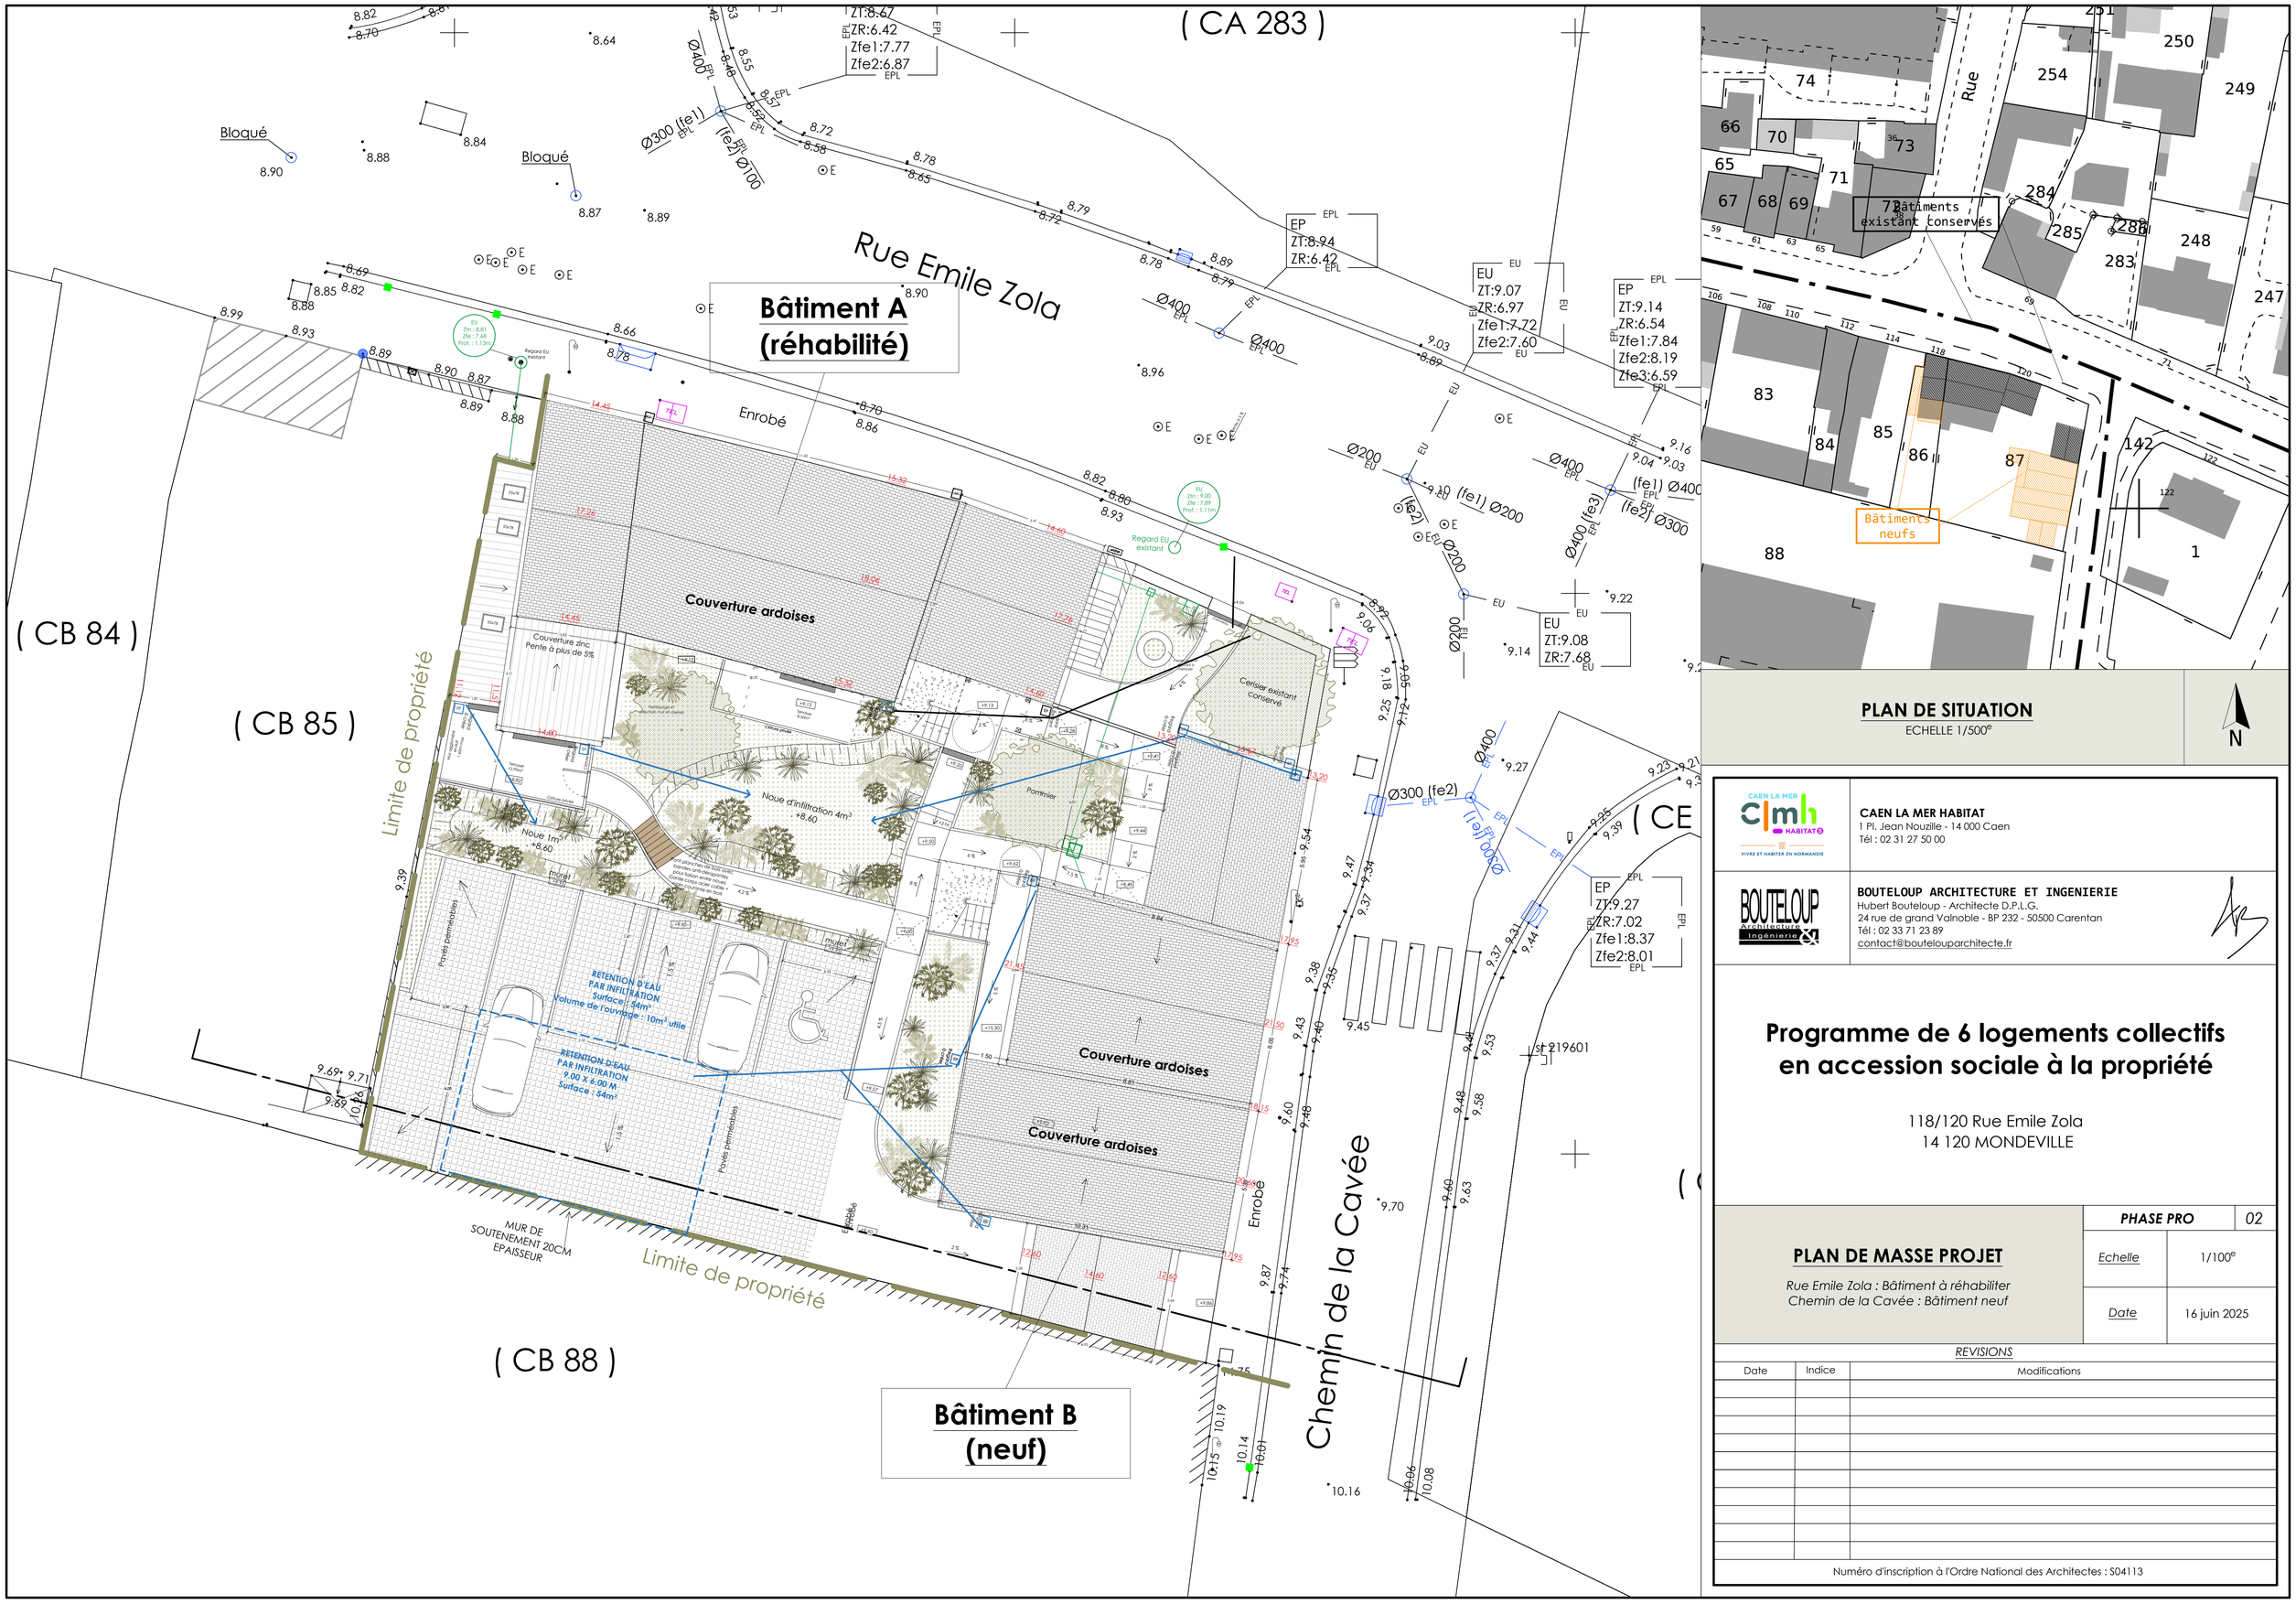

CAEN LA MER HABITAT
1 Pl. Jean Nouzille - 14 000 Caen
Tél : 02 31 27 50 00

BOUTELOUP ARCHITECTURE ET INGENIERIE
Hubert Bouteloup - Architecte D.P.L.G.
24 rue de grand Valnoble - BP 232 - 50500 Carentan
Tél : 02 33 71 23 89
contact@bouteloupachitecte.fr

Programme de 6 logements collectifs en accession sociale à la propriété

118/120 Rue Emile Zola
14 120 MONDEVILLE

PLAN DE MASSE PROJET

Rue Emile Zola : Bâtiment à réhabiliter
Chemin de la Cavée : Bâtiment neuf

PHASE PRO	02
Echelle	1/100e
Date	16 juin 2025

REVISIONS

Date	Indice	Modifications

Numéro d'inscription à l'Ordre National des Architectes : S04113