




**PLAN R+2**  
**Bâtiment A**  
**(réhabilité)**

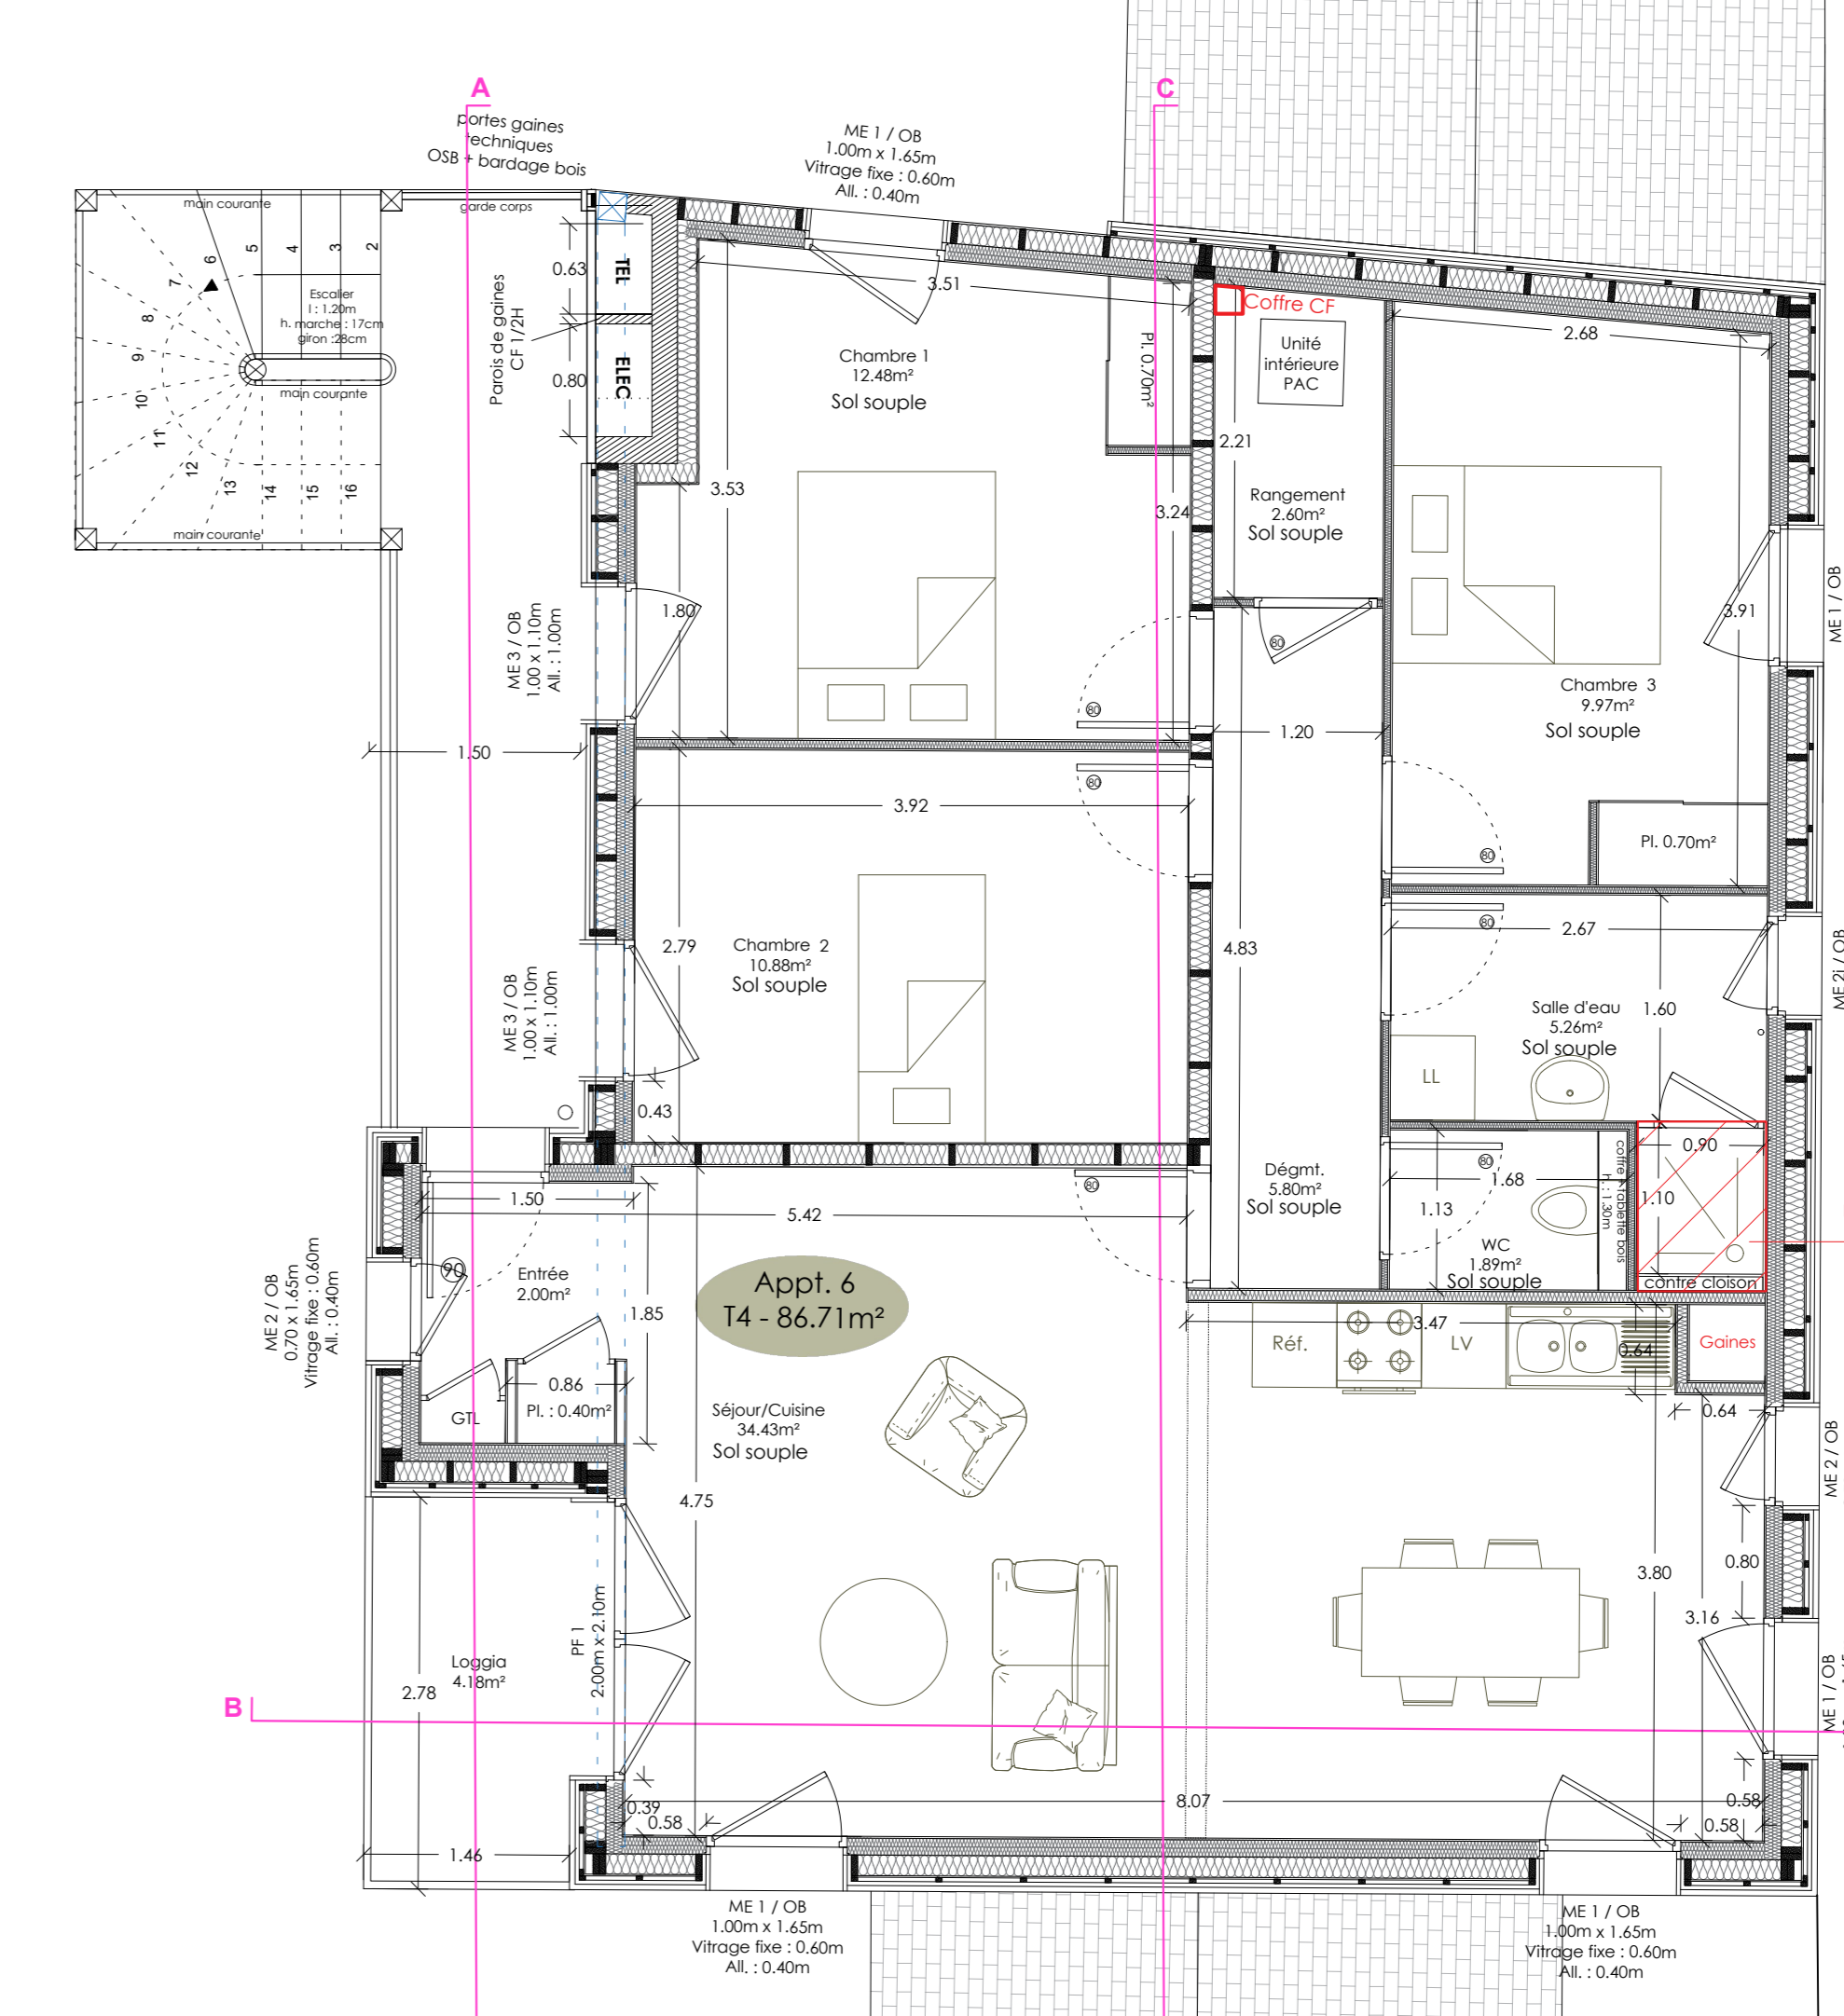


**PLAN R+2**  
**Bâtiment B**  
**(neuf)**

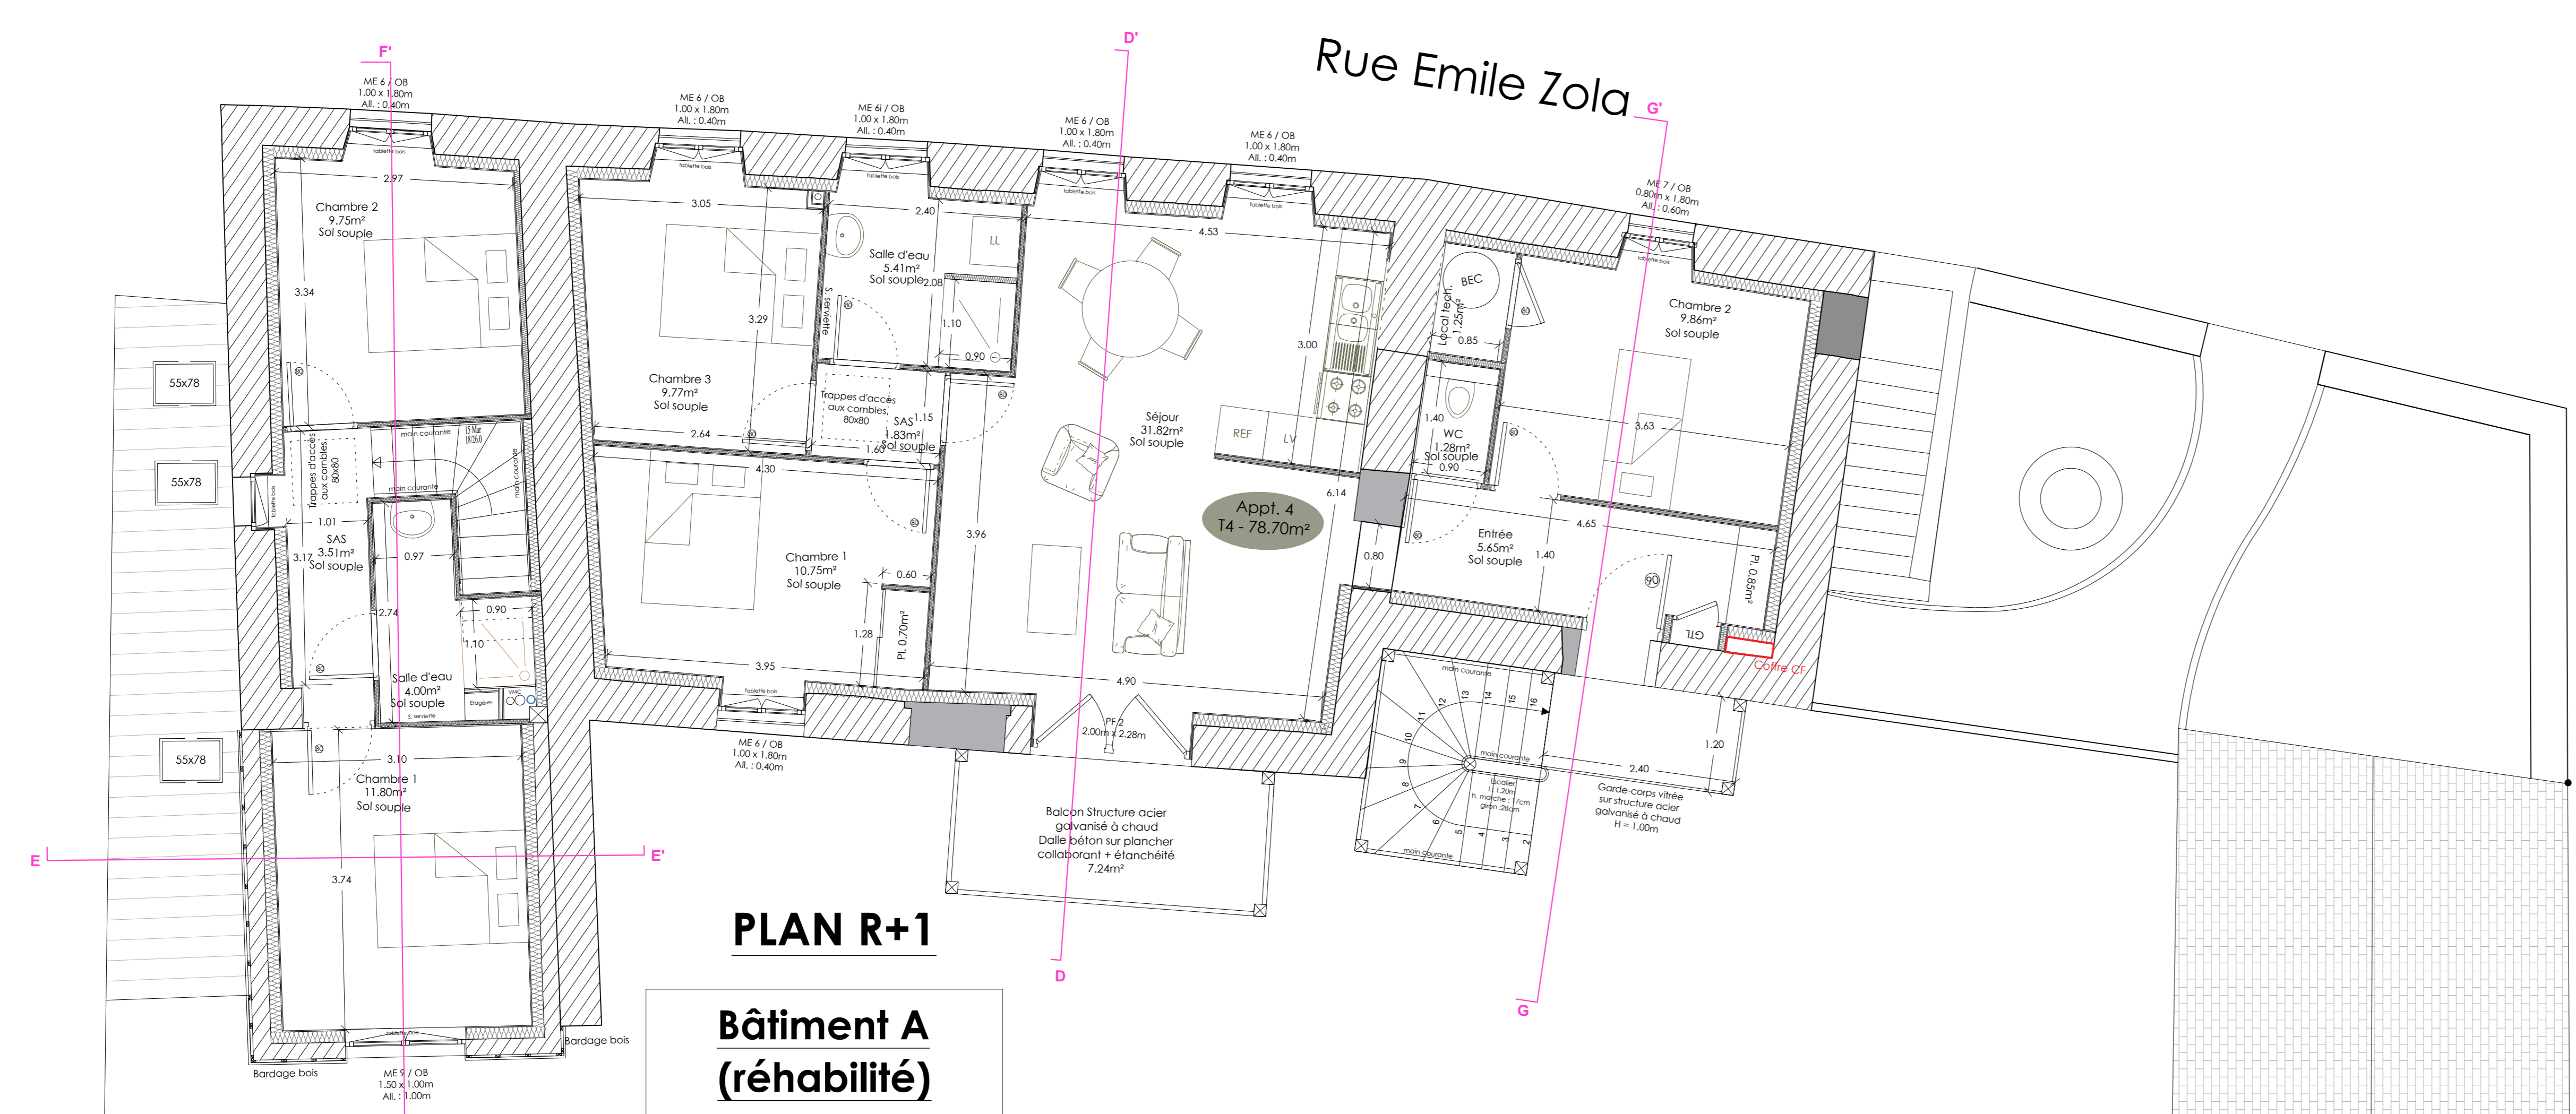

**PLAN R+1**  
**Bâtiment A**  
**(réhabilité)**

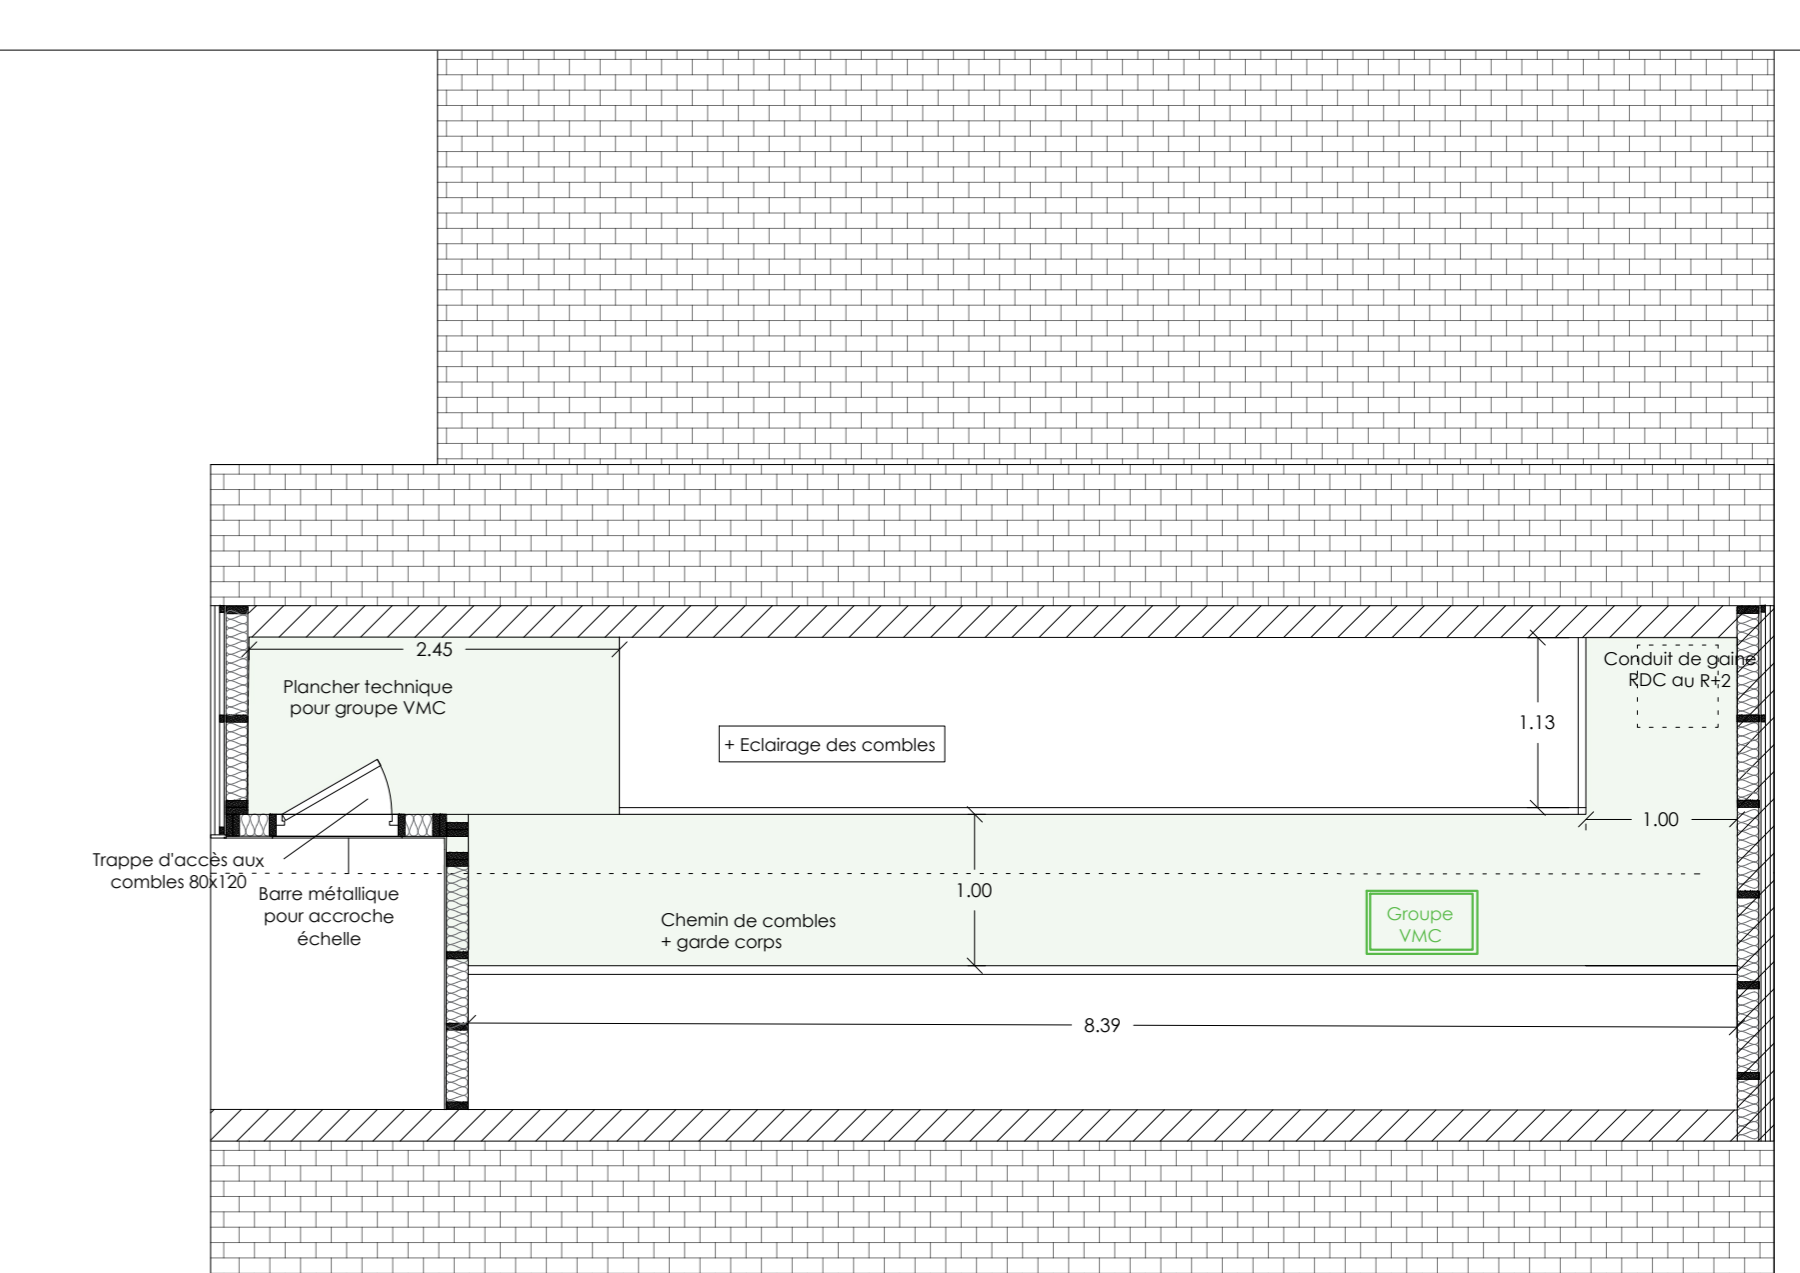


**Bâtiment B**  
**(neuf)**

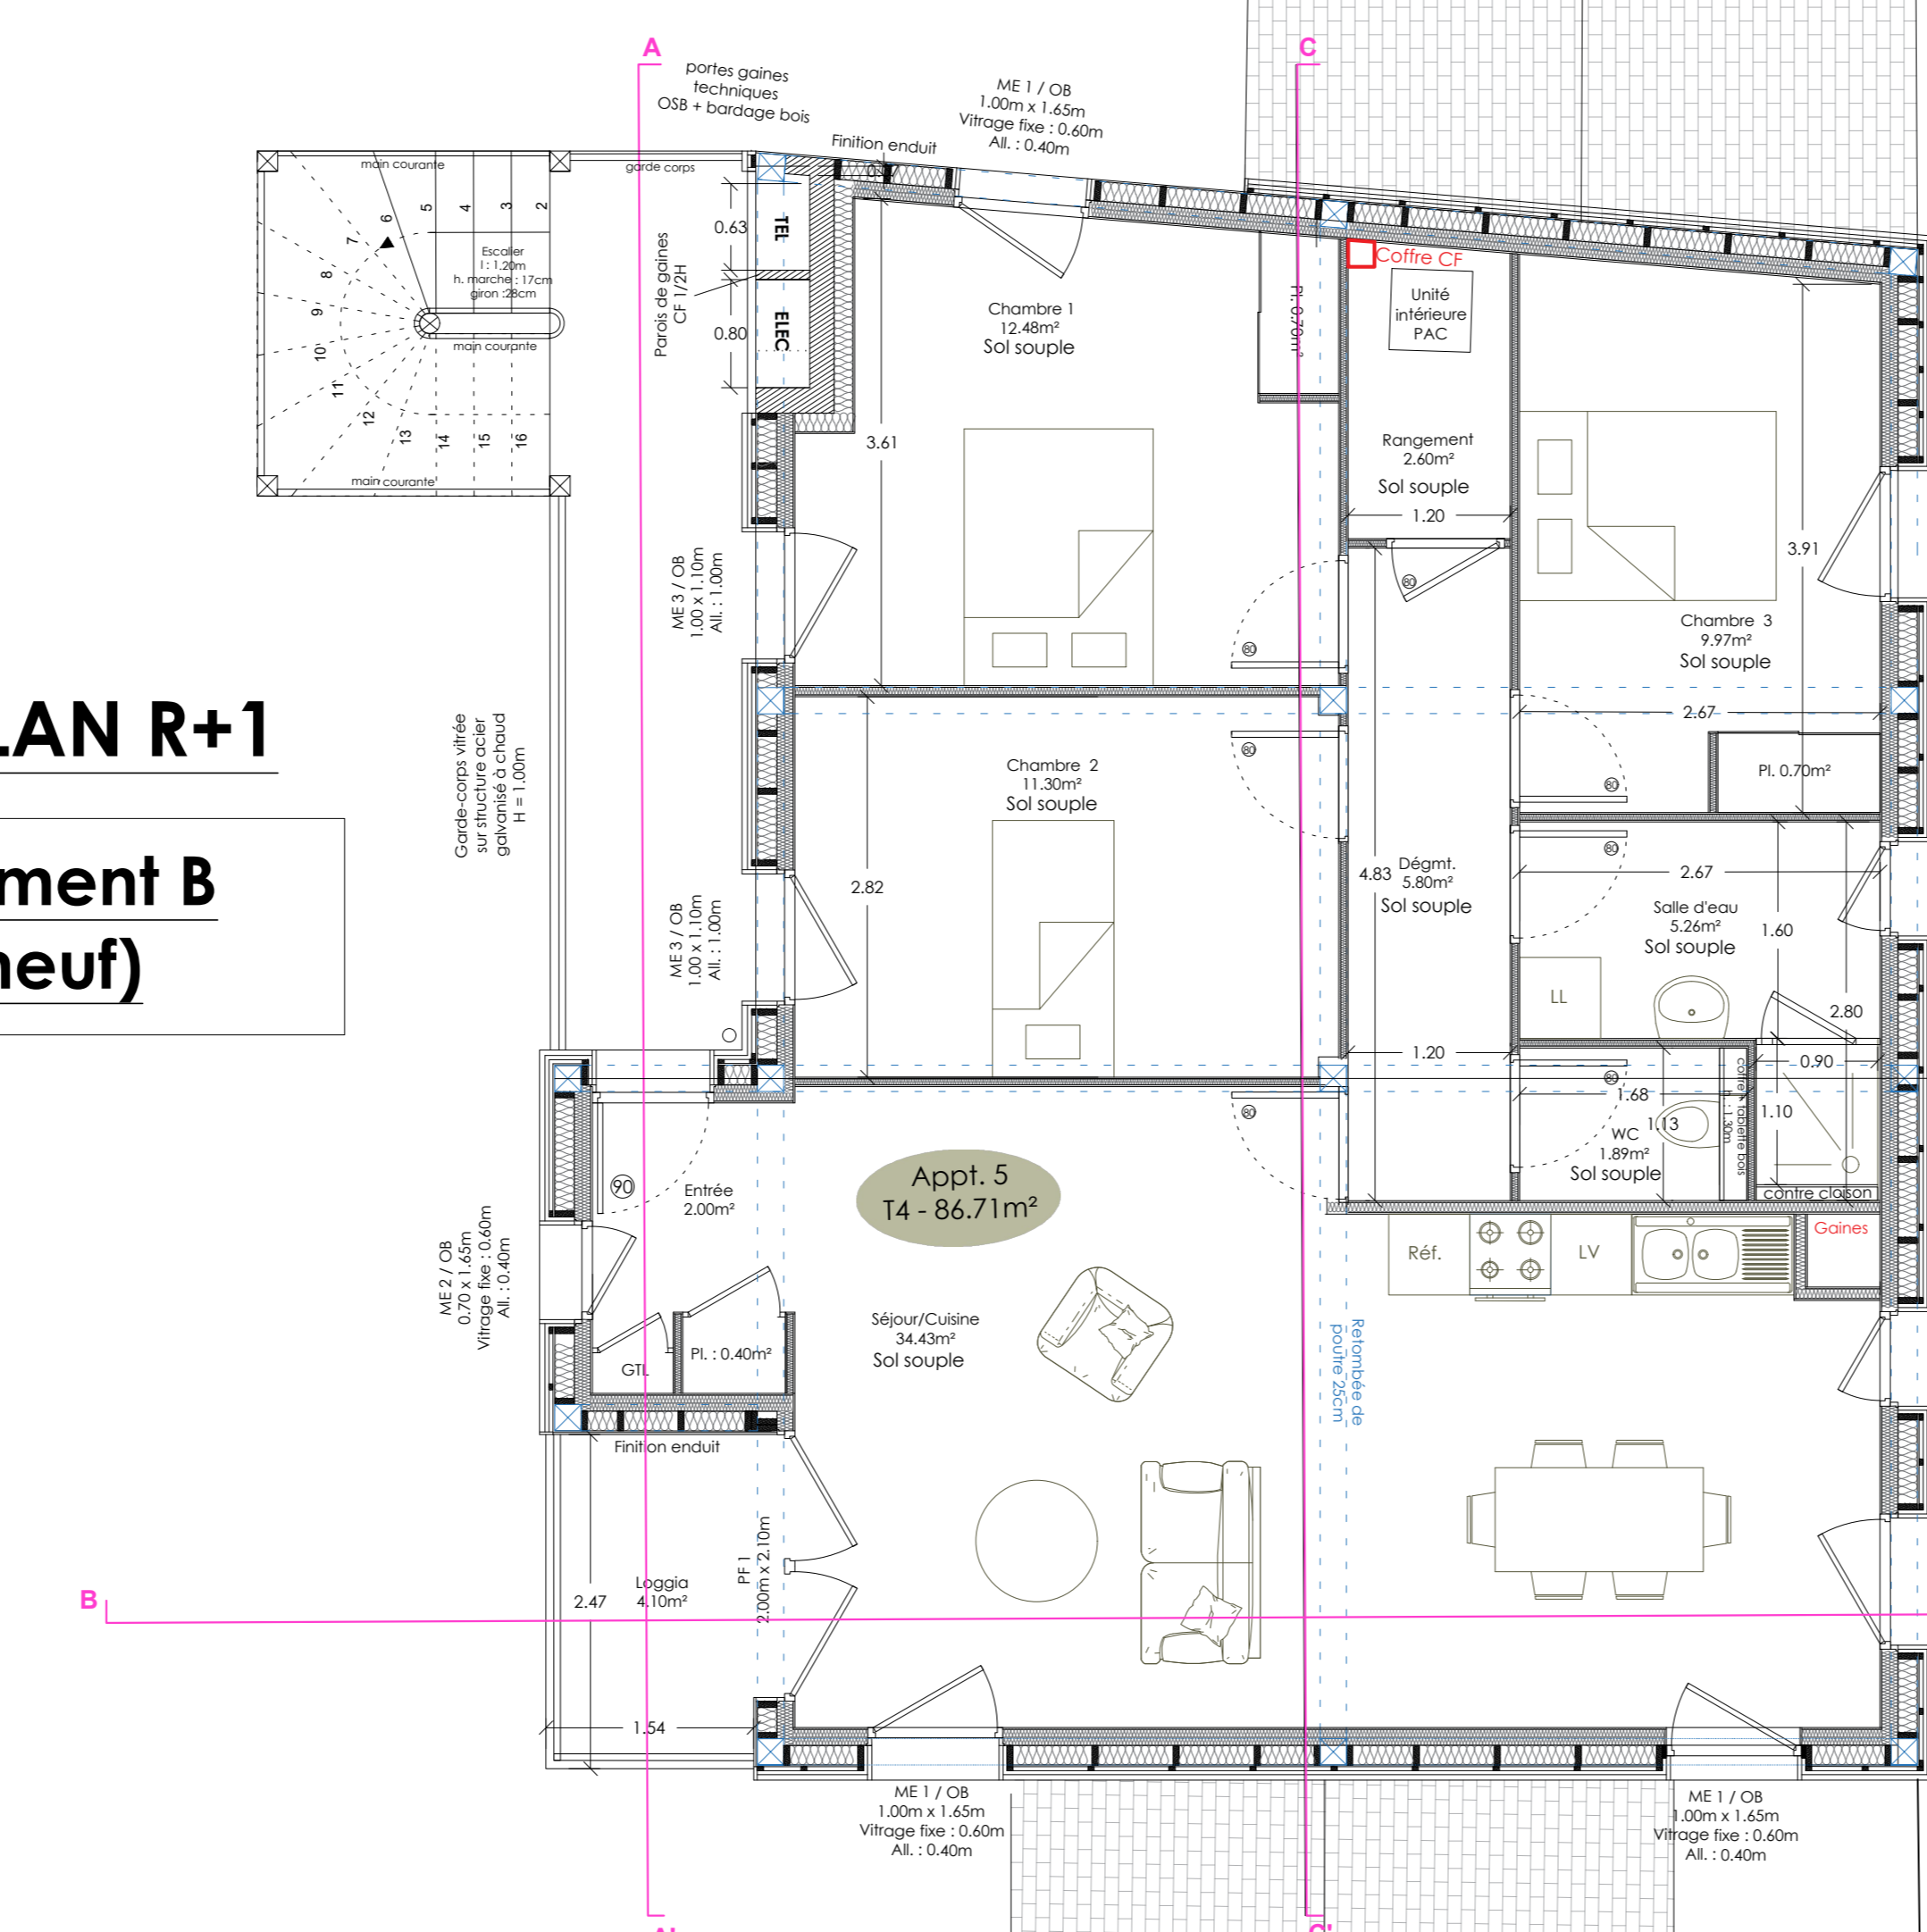

**PLAN R+1**  
**Bâtiment B**  
**(neuf)**

**PLAN R+1**

Chemin de la Cavée

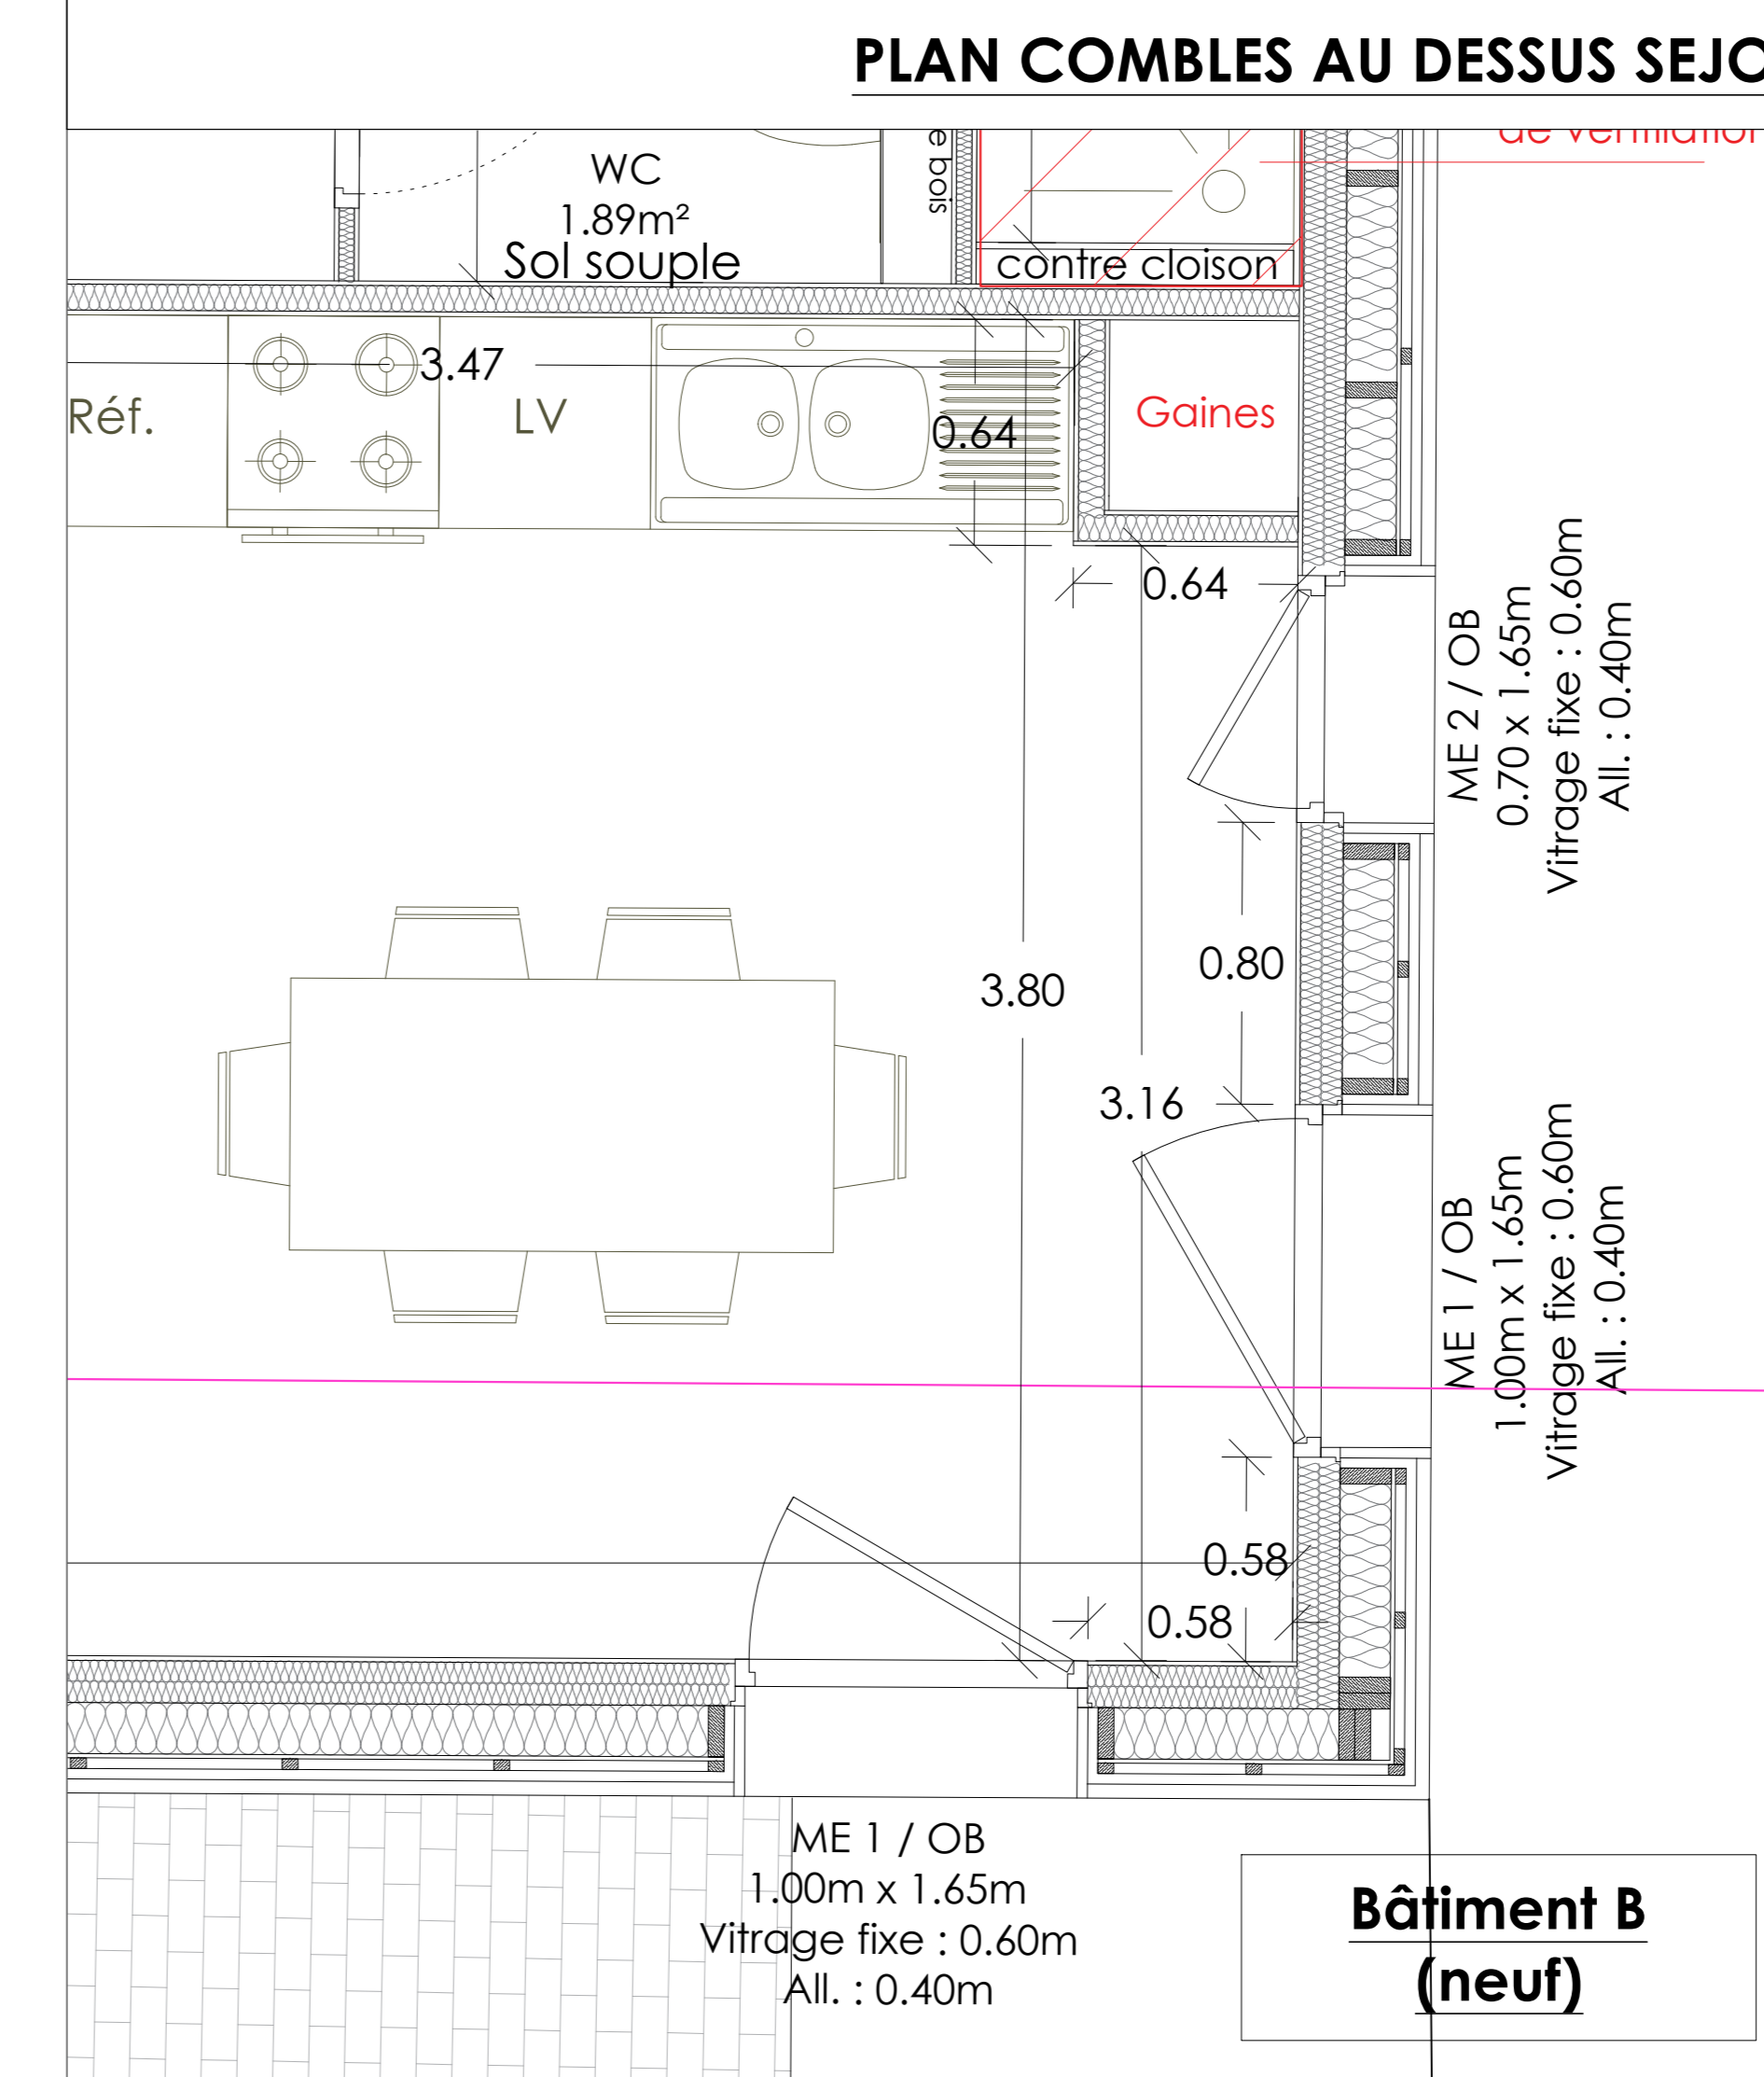

**Plan de détails R+2 - Ossature bois**  
**Echelle 1/20°**

**Bâtiment B**  
**(neuf)**

CAEN LA MER HABITAT  
1 Pl. Jean Hauzille - 14 000 Caen  
Tél : 02 31 27 50 00

BOUVELOUP ARCHITECTURE ET INGENIERIE  
Hubert Bouveloup - Architecte D.P.L.G.  
24 rue de grand Valroble - BP 252 - 50500 Carentan  
Tél : 02 33 71 23 89  
contact@bouvelouparchitecte.fr

**Programme de 6 logements collectifs en accession sociale à la propriété**

118/120 Rue Emile Zola  
14 120 MONDEVILLE

PHASE PRO		05
<b>PLAN ETAGES</b>		
Rue Emile Zola : Bâtiment à réhabiliter Chemin de la Cavée : Bâtiment neuf		
Echelle		1/50°
Date		24 juin 2025
REVISIONS		
Date	Indice	Modifications

Numéro d'inscription à l'Ordre National des Architectes : 504113