


Situation du projet dans la ville

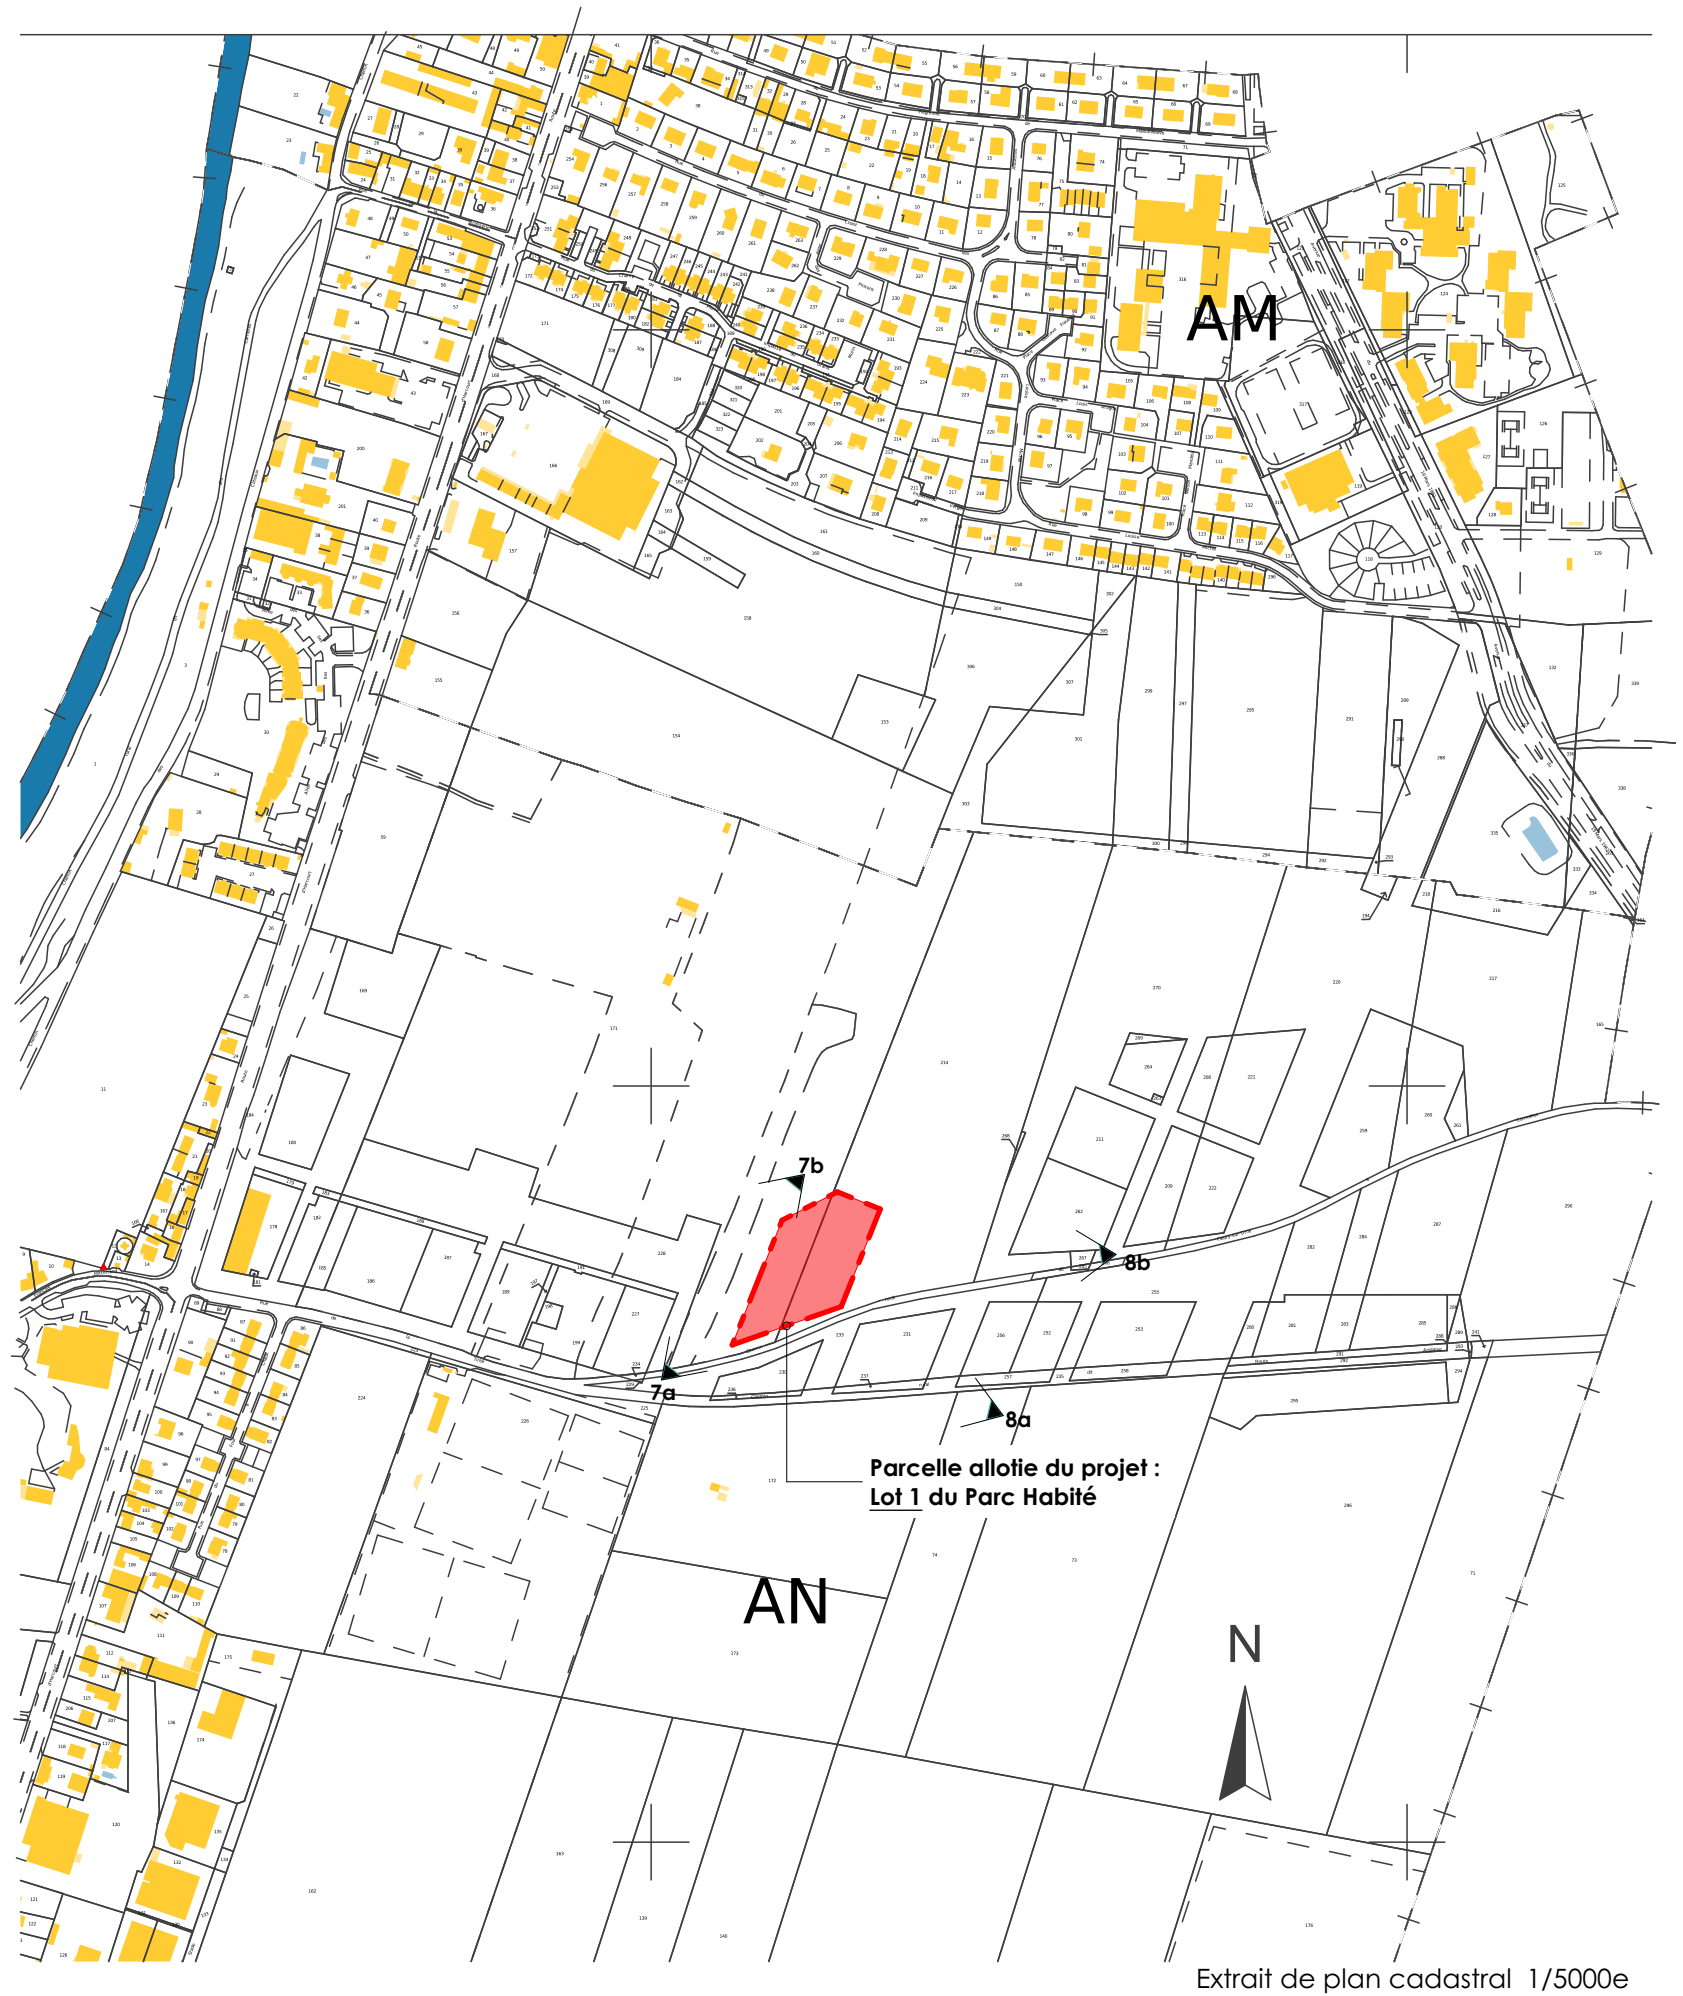

Extrait de plan cadastral 1/5000e

ILOT 1 - CONSTRUCTION DE 86 LOGEMENTS / LES HAUTS DE L'ORNE FLEURY SUR ORNE / PERMIS DE CONSTRUIRE / Oct 2023