DÉPARTEMENT DU CALVADOS

COMMUNE D'ESQUAY-NOTRE-DAME

« Rue des Tilleuls - Chemin des Sept Acres »

LOTISSEMENT " LE DUC GUILLAUME "
PLAN DE VENTE DU LOT 42

PLAN DE MASSE
Ech: 1/2500°

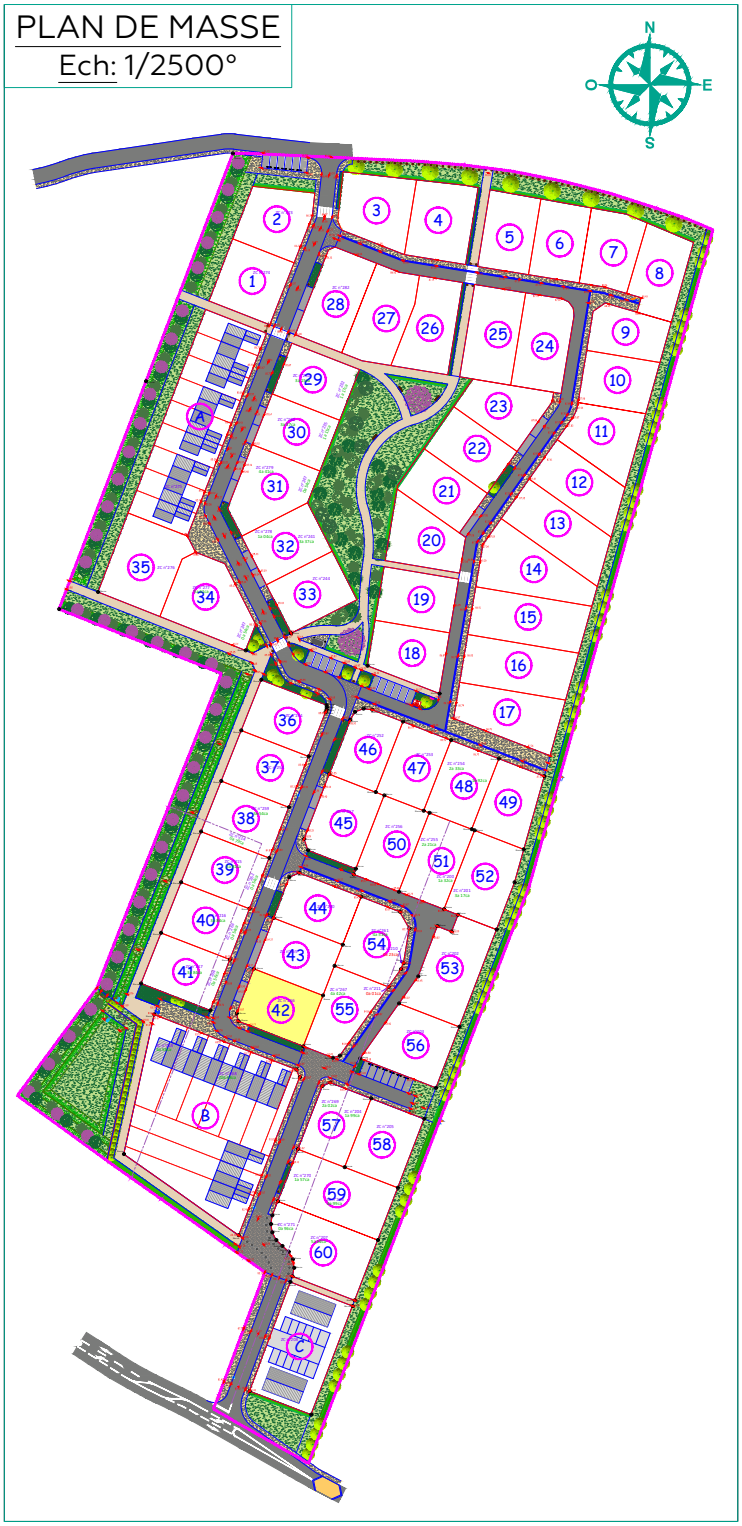

LEGENDE BRANCHEMENTS

- Coffrets EDF (RemBT, CIBE)
- Citerneau 30x30 Telecom
- Citerneau Eau potable
- Coffret GAZ
- Candélabre

LEGENDE ZONES DE PROSPECT RELATIVE A L'IMPLANTATION DES CONSTRUCTIONS

- 3.00 — Implantation de la construction avec un recul de 3.00m minimum par rapport à la limite de lot.
- 2.00 — Implantation de la construction avec un recul de 2.00m minimum par rapport à la limite de lot.
- 1.50 — Implantation de la construction avec un recul de 1.50m minimum par rapport à la limite de lot.
- Implantation de la construction en limite séparative ou avec un recul de 2.00m minimum par rapport à la limite de lot.

LEGENDE

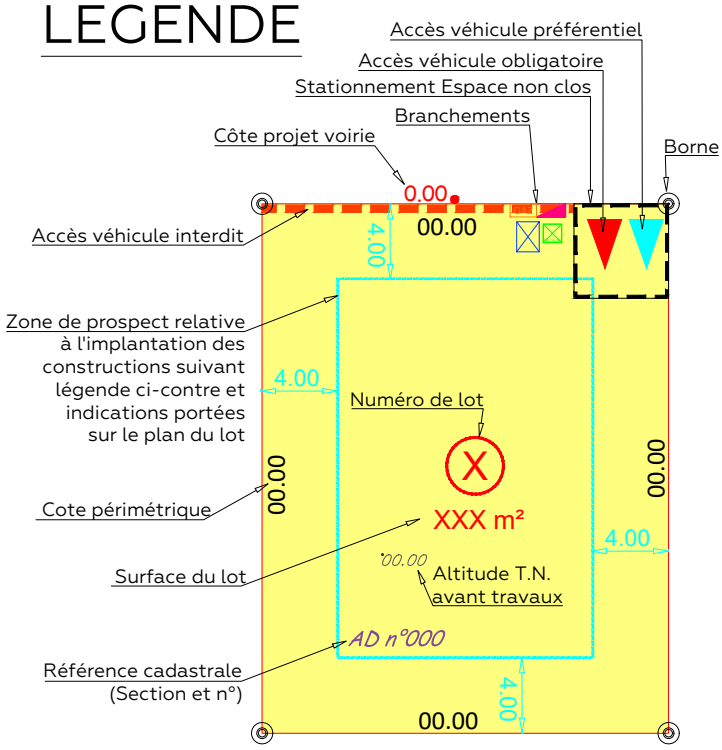

MOSAÏC GUIMARD
GÉOMÈTRE EXPERT / INFRASTRUCTURES / PAYSAGE

SIÈGE SOCIAL / CITIS - LES MANAGERS
15 AV DE CAMBRIDGE - BP 60269
14209 HEROUVILLE-SAINT-CLAIR CEDEX

GEOMETRE-EXPERT
CONSEILLER VALORISER GARANTIR

OPQIBI L'INGÉNIERIE QUALIFIÉE
CERTIFICAT N° 19 12 3876

Tél. : 02 31 06 66 65
contact@mosaic-amenagement.fr
www.mosaic-amenagement.fr

Terranéa AMÉNAGEUR FONCIER

TERRANEA
2, rue Martin Luther King
14280 SAINT-CONTEST
Tél. : 02 31 06 91 00

PLAN DU LOT 42

ECHELLE : 1/200°

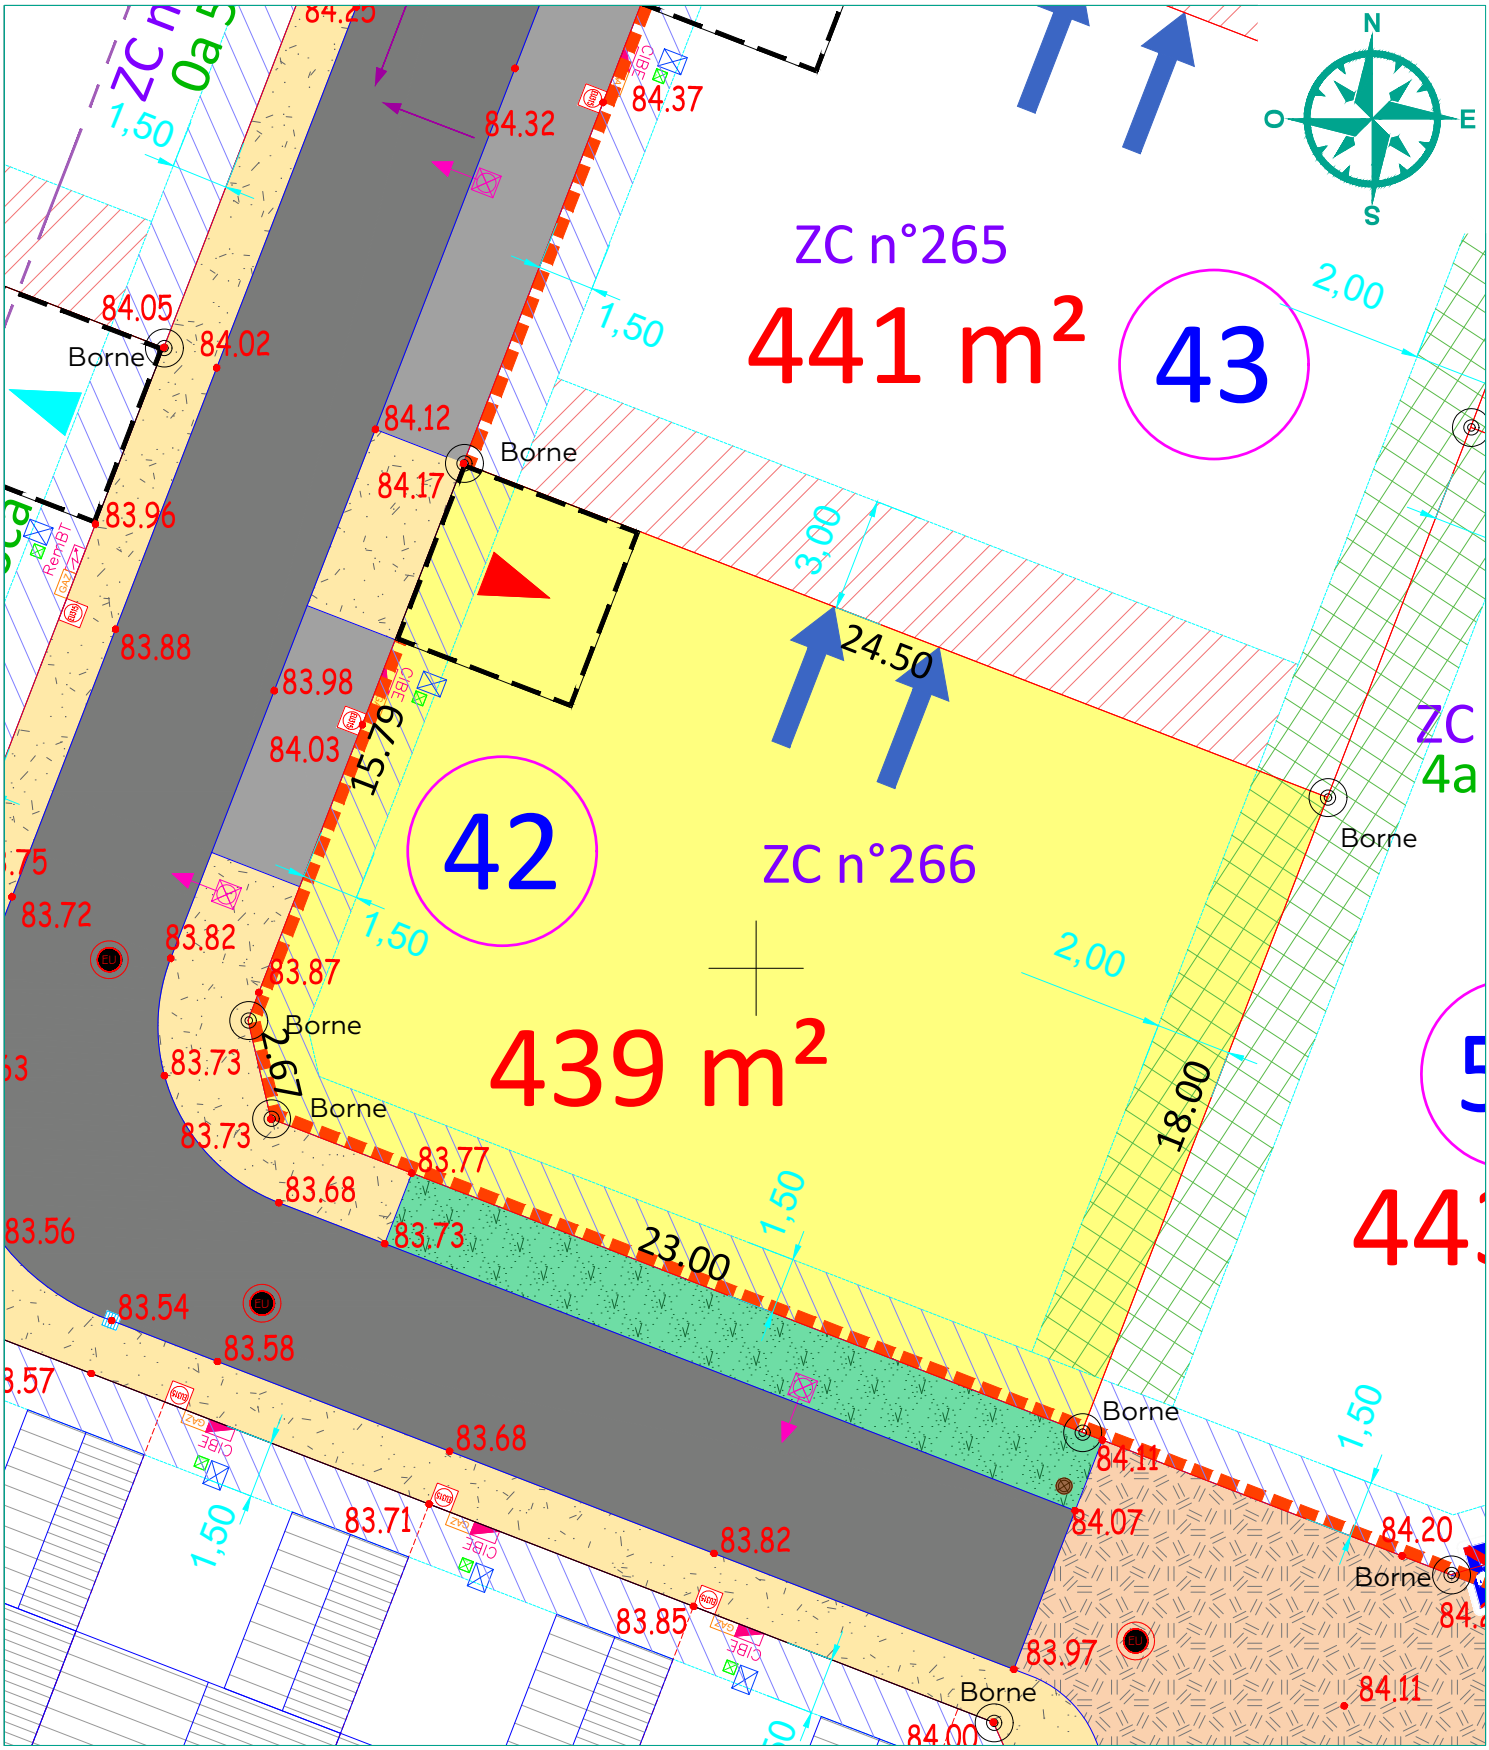

LOT 42

Surface : 439 m²
Cadastre : Section ZC n°266

Adresse :

=>L'emplacement et l'altimétrie des ouvrages et des radiers sont indicatifs et sujets à modification suivant les réalisations techniques sur le terrain.

HE9271- le 09/03/2023