


Route de Littry D5

Clôture lisse béton blanche charge aménageur

Clôture lisse béton blanche charge aménageur

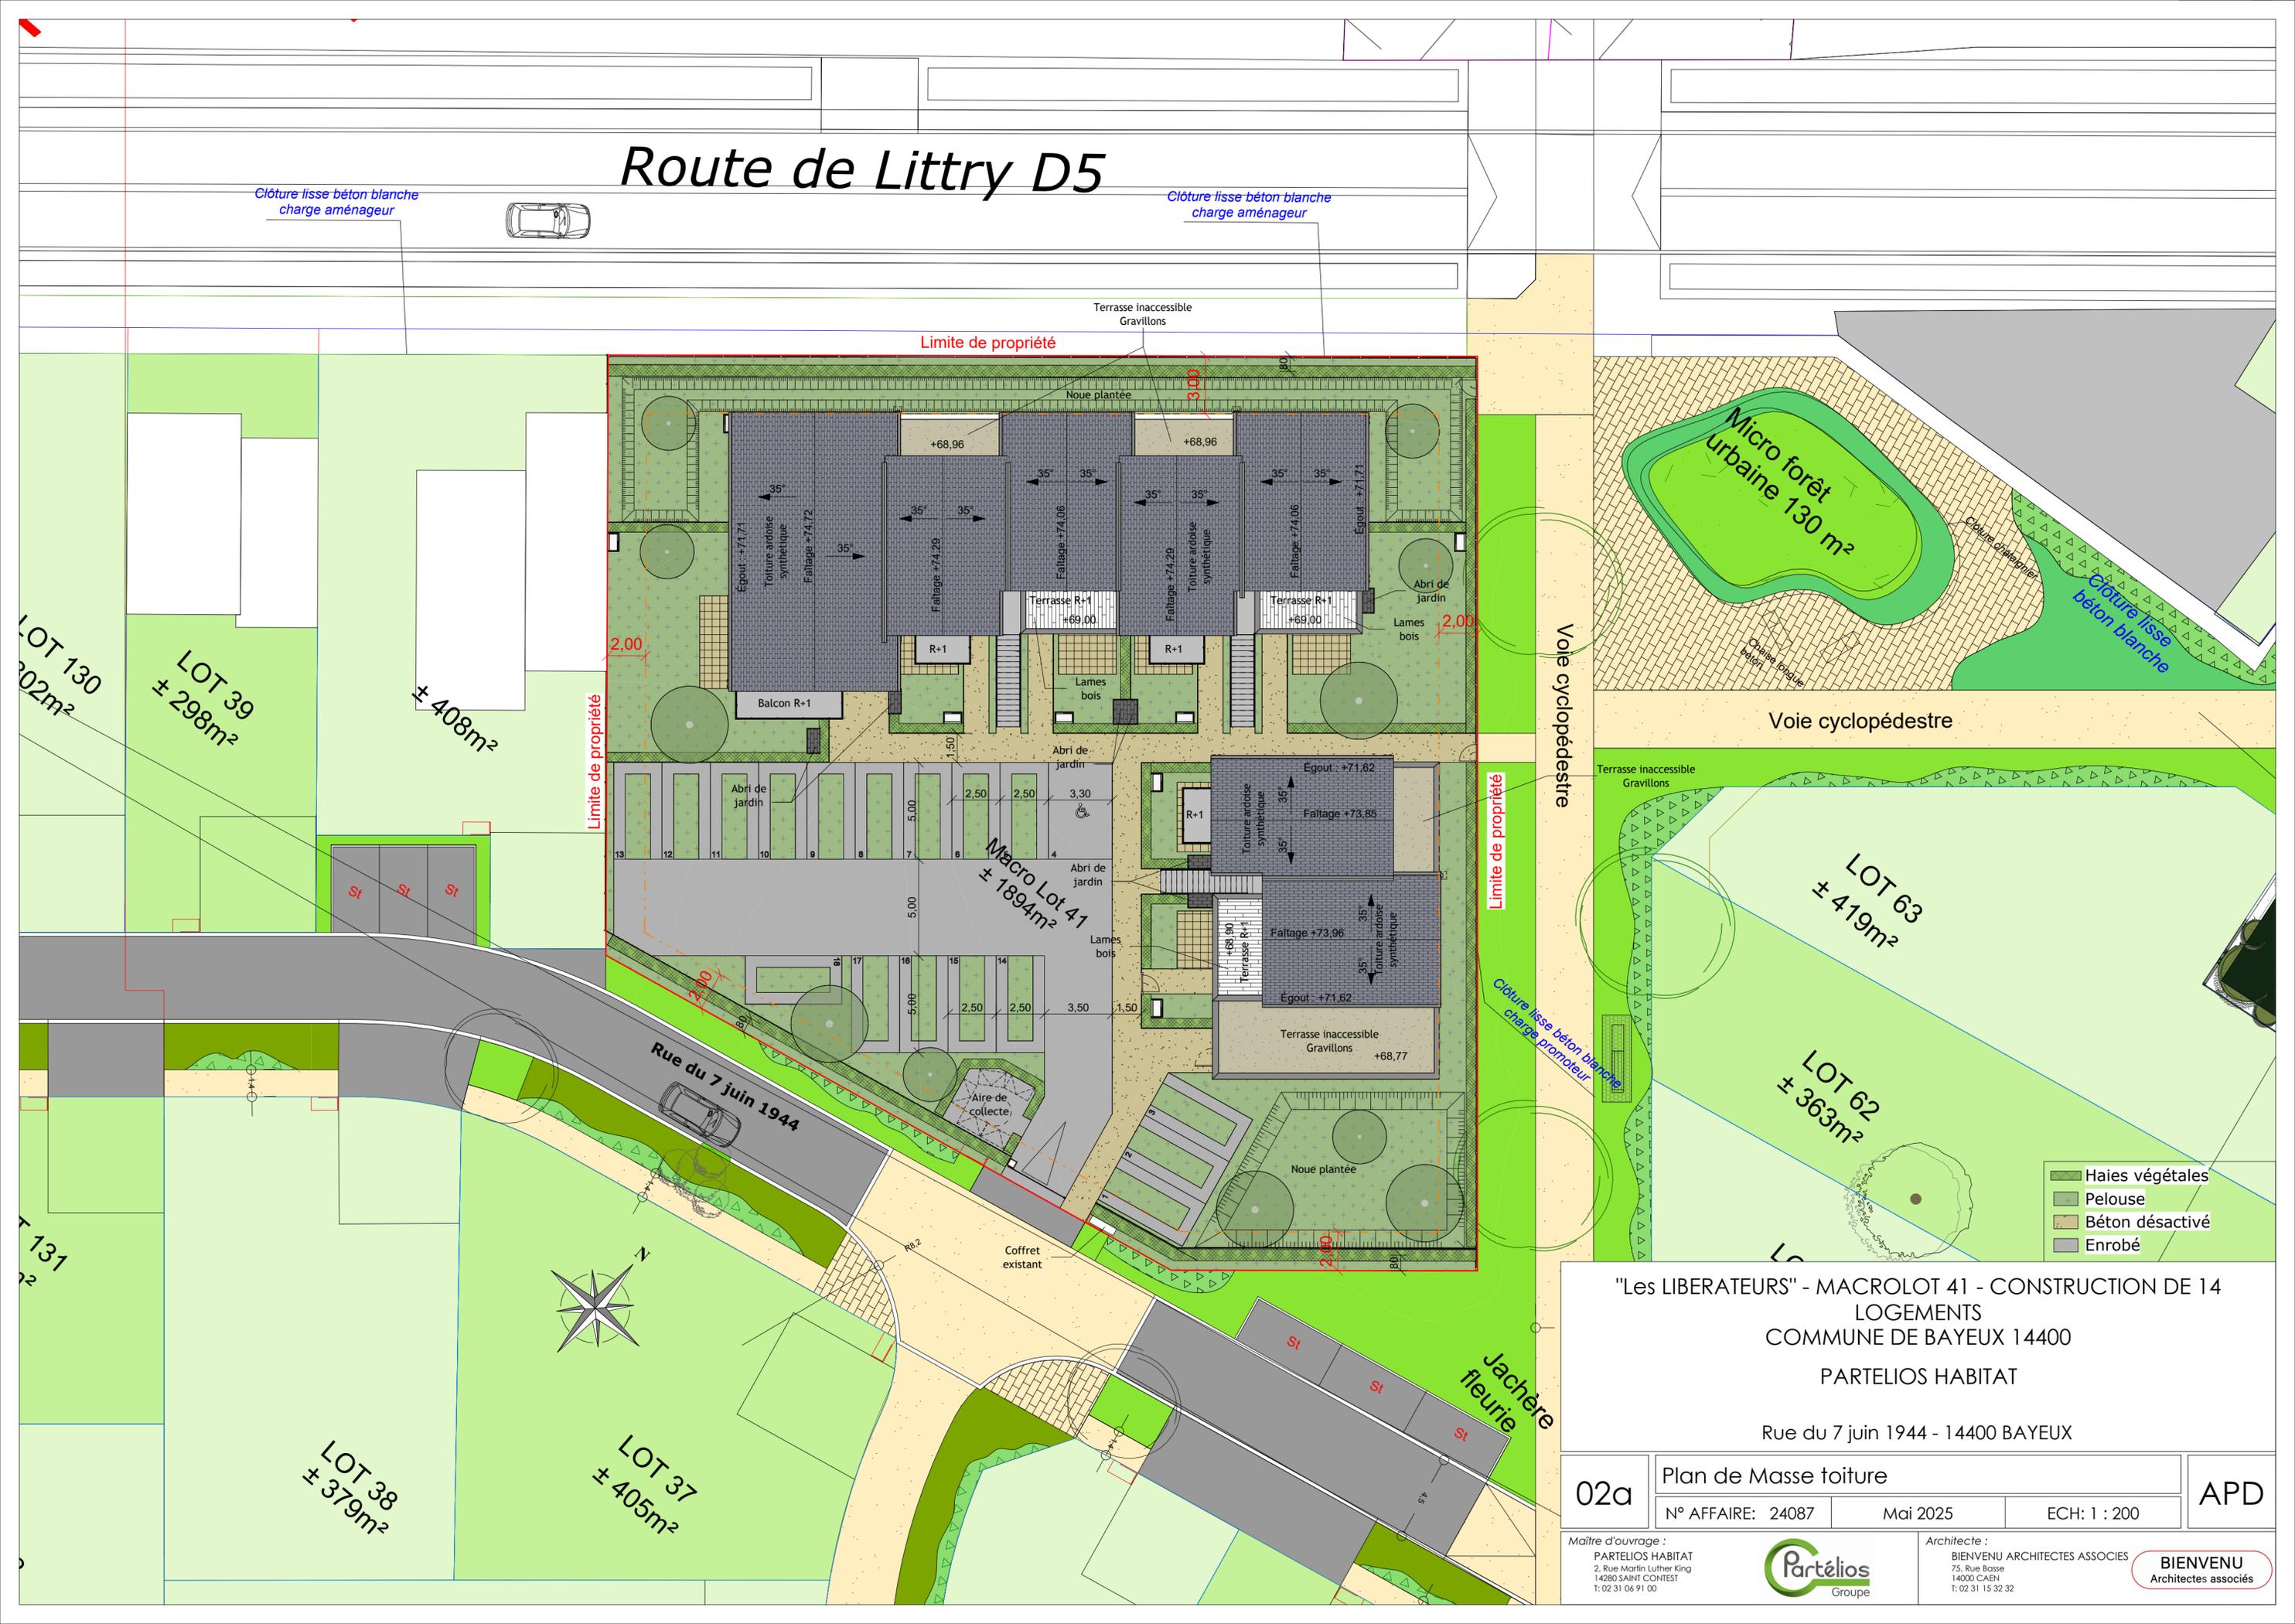

LOT 130 ± 202m²
 LOT 39 ± 298m²
 ± 408m²

St St St


Limite de propriété



Macro Lot 41 ± 189m²

Limite de propriété

Voie cyclopédestre

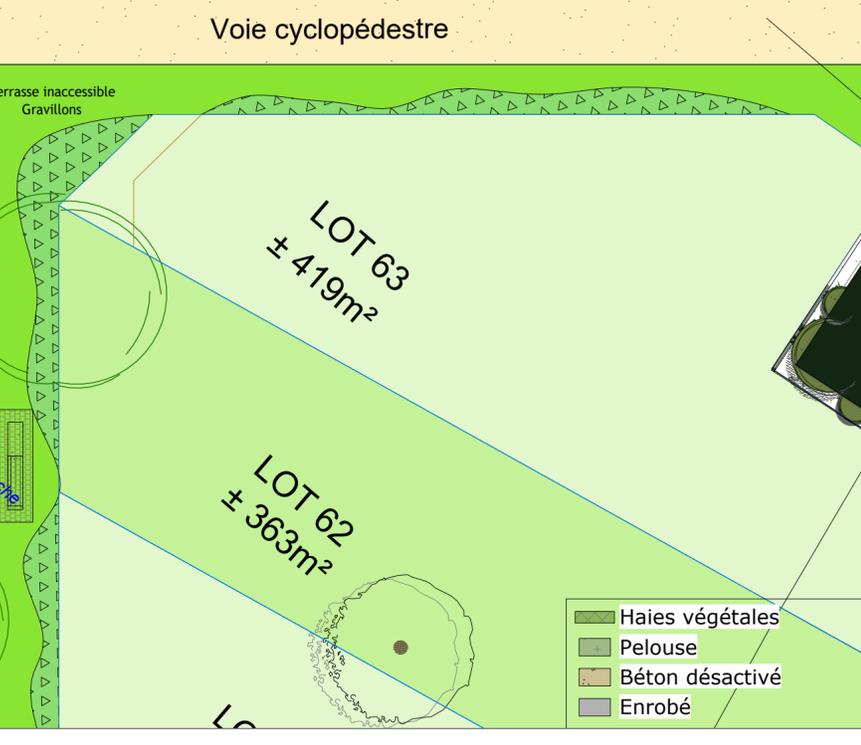

- Haies végétales
- Pelouse
- Béton désactivé
- Enrobé

LOT 131 ± 202m²

LOT 38 ± 379m²

LOT 37 ± 405m²



"Les LIBERATEURS" - MACROLOT 41 - CONSTRUCTION DE 14 LOGEMENTS
 COMMUNE DE BAYEUX 14400
 PARTELIOS HABITAT
 Rue du 7 juin 1944 - 14400 BAYEUX

02a

Plan de Masse toiture
 N° AFFAIRE: 24087 Mai 2025 ECH: 1 : 200

APD

Maître d'ouvrage :
 PARTELIOS HABITAT
 2, Rue Martin Luther King
 14280 SAINT CONTEST
 T: 02 31 06 91 00



Architecte :
 BIENVENU ARCHITECTES ASSOCIES
 75, Rue Basse
 14000 CAEN
 T: 02 31 15 32 32

BIENVENU
 Architectes associés